


LIMITA PROPRIETATE

LIMITA PROPRIETATE

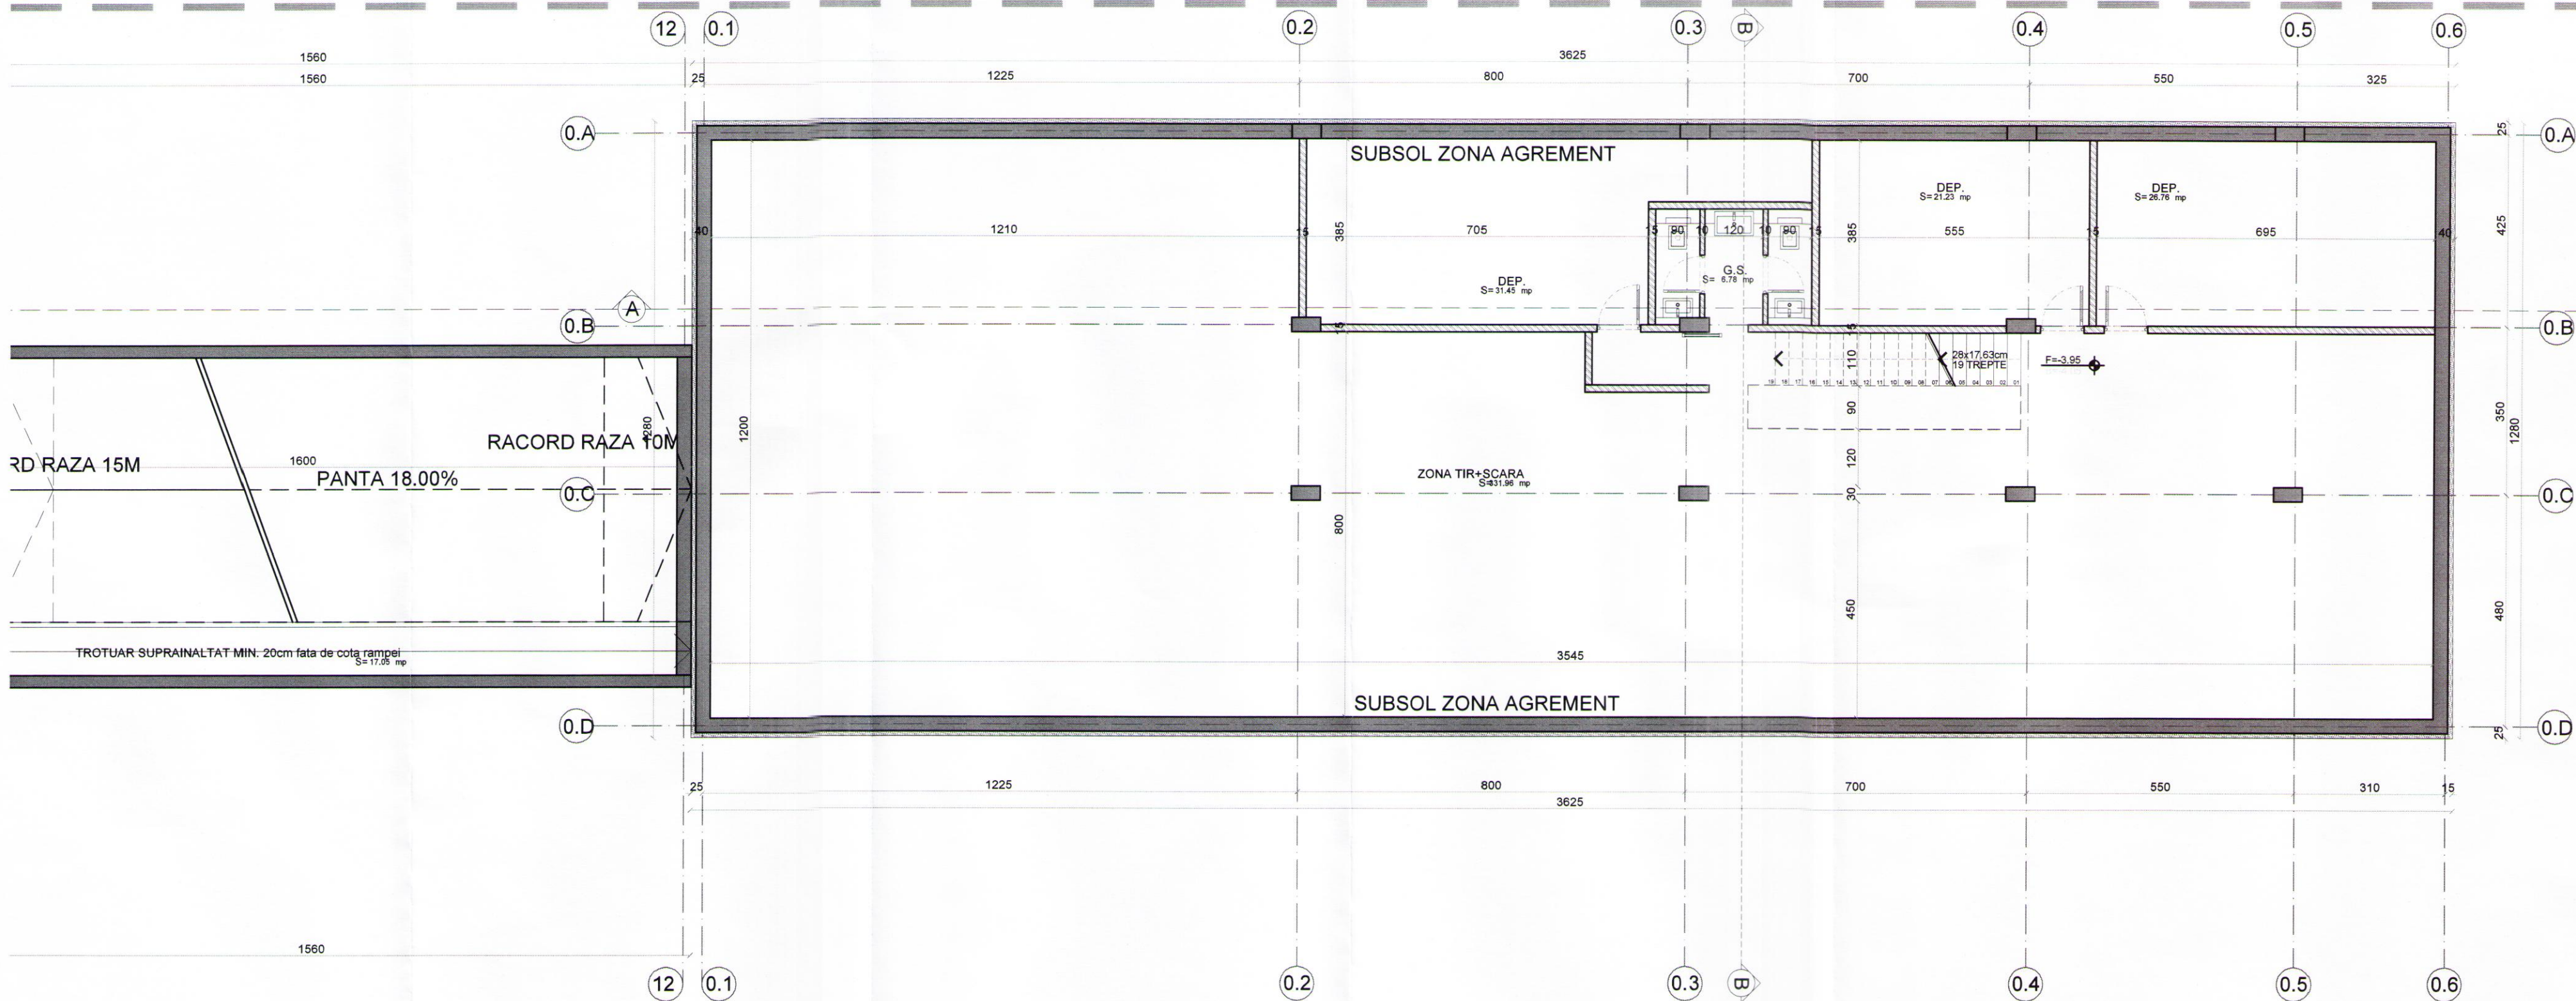

<b>Mentuni:</b> 1. Acest desen are copyright. 2. Va rugam sa folositi numai dimensiunile figurate. 3. Consultati desenele inginerilor pentru orice specificatie structurala. 4. Toate dimensiunile si nivelurile trebuiesc confirmate pe santier.		NIVEL DE STABILITATE LA INCENDIU RISC DE INCENDIU: II MARE - PARCAJ SUBTERAN - PARCAJ SUBTERAN TIP P2	
CATEGORIA DE IMPORTANTA GLOBALA: C (CONSTRUCTIE DE IMPORTANTA NORMALA)		CLASA DE IMPORTANTA: III	
GRAD DE REZISTENTA LA FOC: II		- SUPRATERAN - SUPRATERAN	
RISC DE INCENDIU: MIC			
<b>Beneficiar:</b> DAVID MIHAI FLORIN PFA		<b>Proiect:</b> 211217	
		<b>Faza:</b> DTAC	
<b>Specificatie</b> Sef proiect: arh. Anca Bogdan Proiectat: arh. Anca Bogdan Desenat: arh. Claudia Lorentz arh. Smaranda Cristu		<b>Scara:</b> 1:200@A3LA2 <b>Data:</b> MARTIE 2022	
<b>Titlu proiect:</b> CONSTRUIRE IMOBIL ALIMENTATIE PUBLICA P+1E CU SUBSOL CU FUNCTIUNEA DE AGREMENT SPORTIV, CONSTRUIRE TREI IMOBILE LOCUINTE COLECTIVE P+1E+EDDUPLEX CU SUBSOL COMUN, ORGANIZARE DE SANTIER, IMPREJMUIRE TEREN SI BRANSAMENTE UTILITATI Jud.Prahova, Mun. Ploiesti, T52, A666/80, NR. CAD. 143445		<b>Titlu plansa:</b> PLAN SUBSOL - ZONA AGREMENT	
		<b>Planşa nr.:</b> A.03-0	