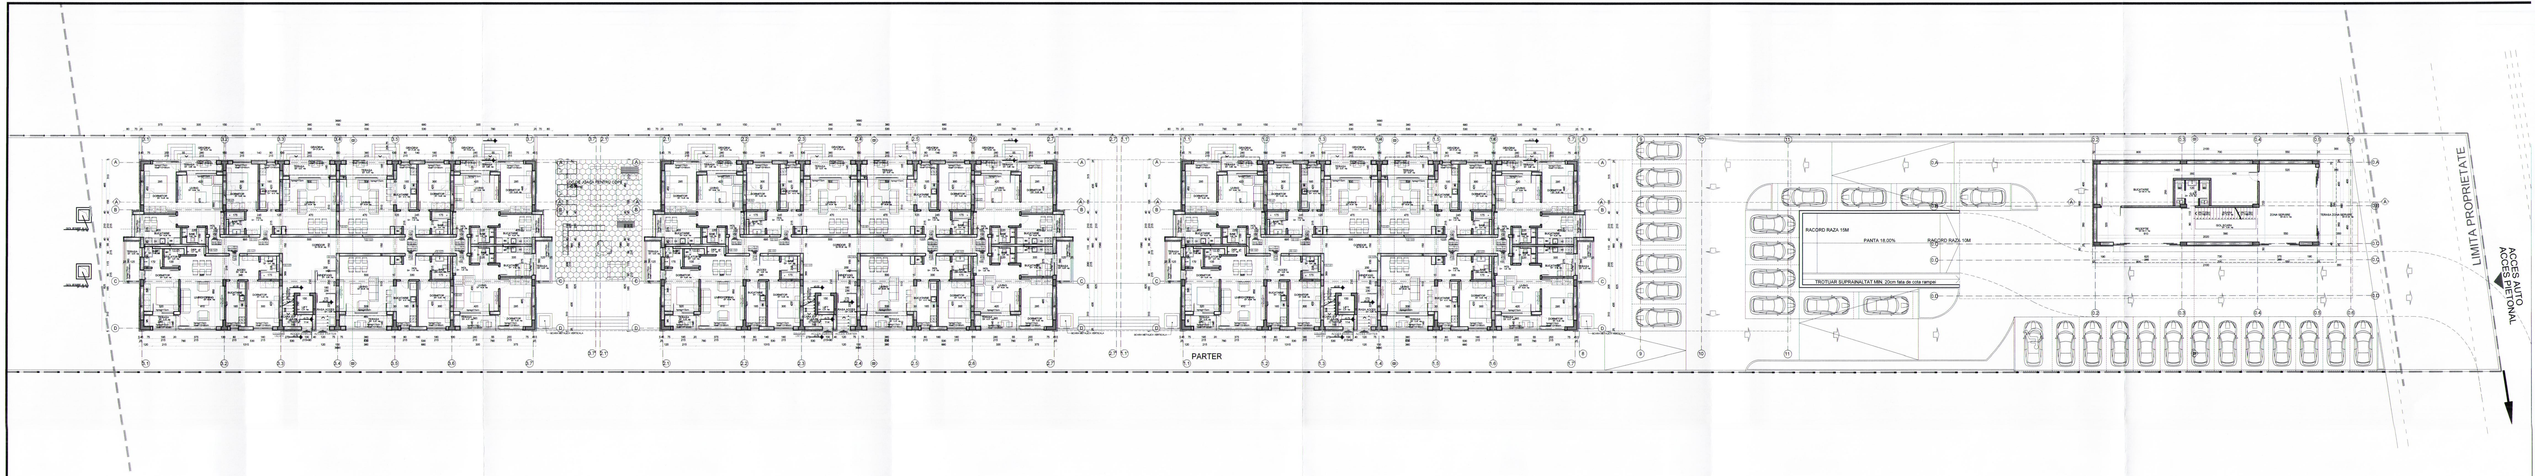


**Mentiuni:**

1.Acest desen are copyright.
2.Va rugam sa folositi numai dimensiunile figurate.
3.Consultati desenele inginerilor pentru orice specificatie structurala.
4.Toate dimensiunile si nivelurile trebuiesc confirmate pe santier.

| | | |
|---|---|---|
| NIVEL DE STABILITATE LA INCENDIU | II | - PARCAJ SUBTERAN |
| RISC DE INCENDIU | MARE | - PARCAJ SUBTERAN TIP P2 |
| CATEGORIA DE IMPORTANTA GLOBALA | C | (CONSTRUCTIE DE IMPORTANTA NORMALA) |
| CLASA DE IMPORTANTA | III | |
| GRAD DE REZISTENTA LA FOC | II | - SUPRATERAN |
| RISC DE INCENDIU | MIC | - SUPRATERAN |

| | | | |
|---|---|---|---|
| 2B ARCHITECTURE | S.C. 2B BLOCK STUDIO S.R.L. ul. Gh. Titeica, nr. 4, Sector 2, Bucuresti, Romania | Beneficiar: DAVID MIHAI FLORIN PFA | Proiect: 211217 |
| | | | Faza: DTAC |
| Specificatie | Nume | Semnatura | Scara |
| Sef proiect | arh. Anca Bogdan | | 1:200@A3LA0 |
| Proiectat | arh. Anca Bogdan<br>arh. Claudia Lorentz | | Data: MARTIE 2022 |
| Desenat | arh. Claudia Lorentz<br>arh. Smaranda Cristu | | |

Titlu proiect: CONSTRUIRE BIROURI, AGREMENT PUBLICA P+1E CU BIROURI, CU FUNCTIUNEA DE AGREMENT SPORTIV, CONSTRUIRE TRIBUNELE LOCUINTE CU ASTRAT P+1E CU BIROURI, CU CU BIROURI, CONSTRUIRE DE SAUNEA, IMPREJUIRE TEREN DE BRANDAMENTE UTILITATI
Jud.Pantelimon, Stan. Pantelimon, TEL: 4999.95, NR: CAD: 1434/45

Titlu plansa: PLAN PARTER GENERAL

Revizia: -

Plansa nr: A.04