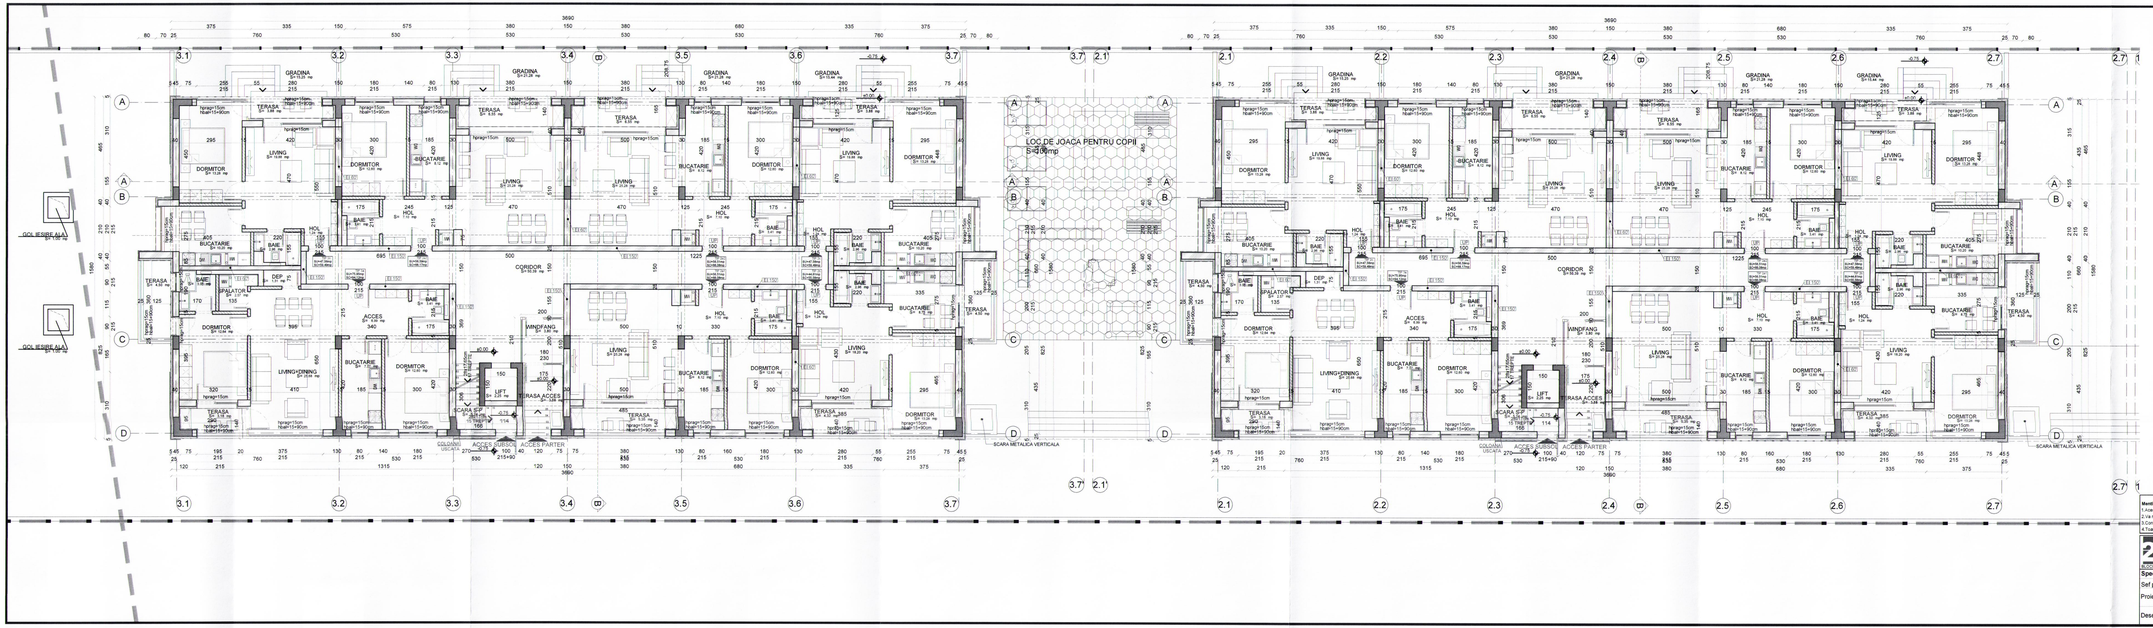

Mentiuni:	NIVEL DE ETABILITATE LA INCENDIU:	E	- PARCAJ SUBTERAN	
1.Acest desen are copyright.	RISC DE INCENDIU:	MARE	- PARCAJ SUBTERAN TIP P2	
2.Ve rugam sa folosiți numai dimensiunile figurate.	CATEGORIA DE IMPORTANTA GLOBALA	C-(CONSTRUCTIE DE IMPORTANTA NORMALA)		
3.Consultati oricand inginerii pentru orice specificatie neclara	CLASA DE IMPORTANTA	II		
4.Toate dimensiunile si nivelurile trebuiesc confirmate pe santier.	CLASA DE REZISTENTA LA FOC:	S	- SUPRATERAN	
	RISC DE INCENDIU:	MIC	- SUPRATERAN	

2B ARCHITECT	S.C. 2B BLOCK STUDIO S.R.L str. Gh. Titeica, nr. 6, Sector 3, Bucuresti, Romania	Beneficiar: **DAVID MIHAI FLORIN PFA**	Proiect: 211217 Faza: DTAC

Specificatie	Nume	Semnatura
Sef proiect	arh. Anca Bogdan	
Proiectat	arh. Anca Bogdan	
	arh. Claudia Lorentz	
Desenat	arh. Claudia Lorentz	
	arh. Smaranda Cristu	

Scara: 1:100@A3LA0

Data: MARTIE 2022

Titlu proiect: CONSTRUIRE IMOBIL ALIMENTATIE PUBLICA P+1E CU SUBSOL CU DESTINATIA DE CHIRINGUITO PE PLAJA PE O PORTIUNE DE TERENURI SI LOCUINTE COLECTIVE P+5+EDIFICE CU SUBSOL COMUN, ORGANIZARE DE SANTIER, IMPREJMUIRE, TERASE SI BRANDAMENTE UTILE ÎN ANTICIPAȚIA DE LA Km 0+000, TTC, NAVODARI, JUD. CTC. ROMÂNIA

Titlu plansa: **PLAN PARTER - ZONA AFERENTA BLOC 2 SI BLOC 3**

Plansa nr: **A.04-2,3**