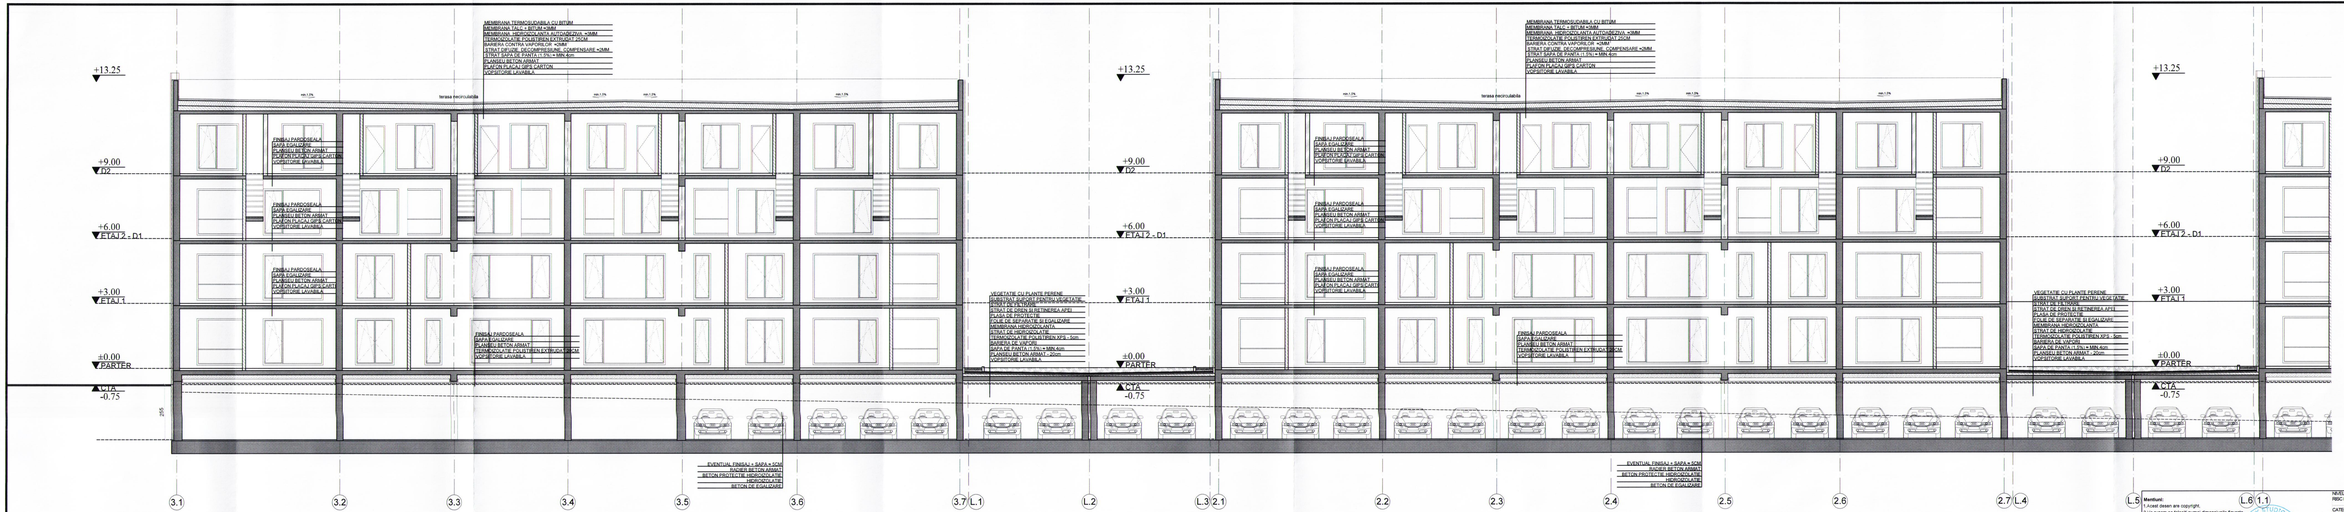

Mentiuni:
1. Acest desen are copyright.
2. Va rugam sa folositi numai dimensiunile figurate.
3. Consultati desenele inginerilor pentru orice specificatie structurala.
4. Toate dimensiunile si nivelurile trebuiesc confirmate pe santier.

NIVEL DE ETABILITATE LA INCENDIU: II
RISC DE INCENDIU: MARE

CATEGORIA DE IMPORTANTA GLOBALA: C (CONSTRUCTII DE IMPORTANTA NORMALA)
CLASA DE IMPORTANTA: II
GRADUL DE REZISTENTA LA FOC: II
RISC DE INCENDIU: MIC

- PARCAJ SUBTERAN
- PARCAJ SUBTERAN TIP P2
- SUPRATERAN
- SUPRATERAN

2B ARCHITECT

Beneficiar: S.C. 2B BLOCK STUDIO S.R.L
str. Gh. Titeica, nr.2, sector 1, Bucuresti, Romania
DAVID MIHAI FLORIN PFA

Proiect: 211217
Faza: DTAC

Specificatie	Nume	Semnatura
Sef proiect	arh. Anca Bogdan	
Proiectat	arh. Anca Bogdan, arh. Claudia Lorentz	
Desenat	arh. Claudia Lorentz, arh. Smaranda Cristu	

Scara: 1:100@A3LA0
Data: MARTIE 2022


Titlu plansa: SECTIUNE AA - ZONA AFERENTA BLOC 2 SI BLOC 3

Revizia: -

Plansa nr: A.04-2,3