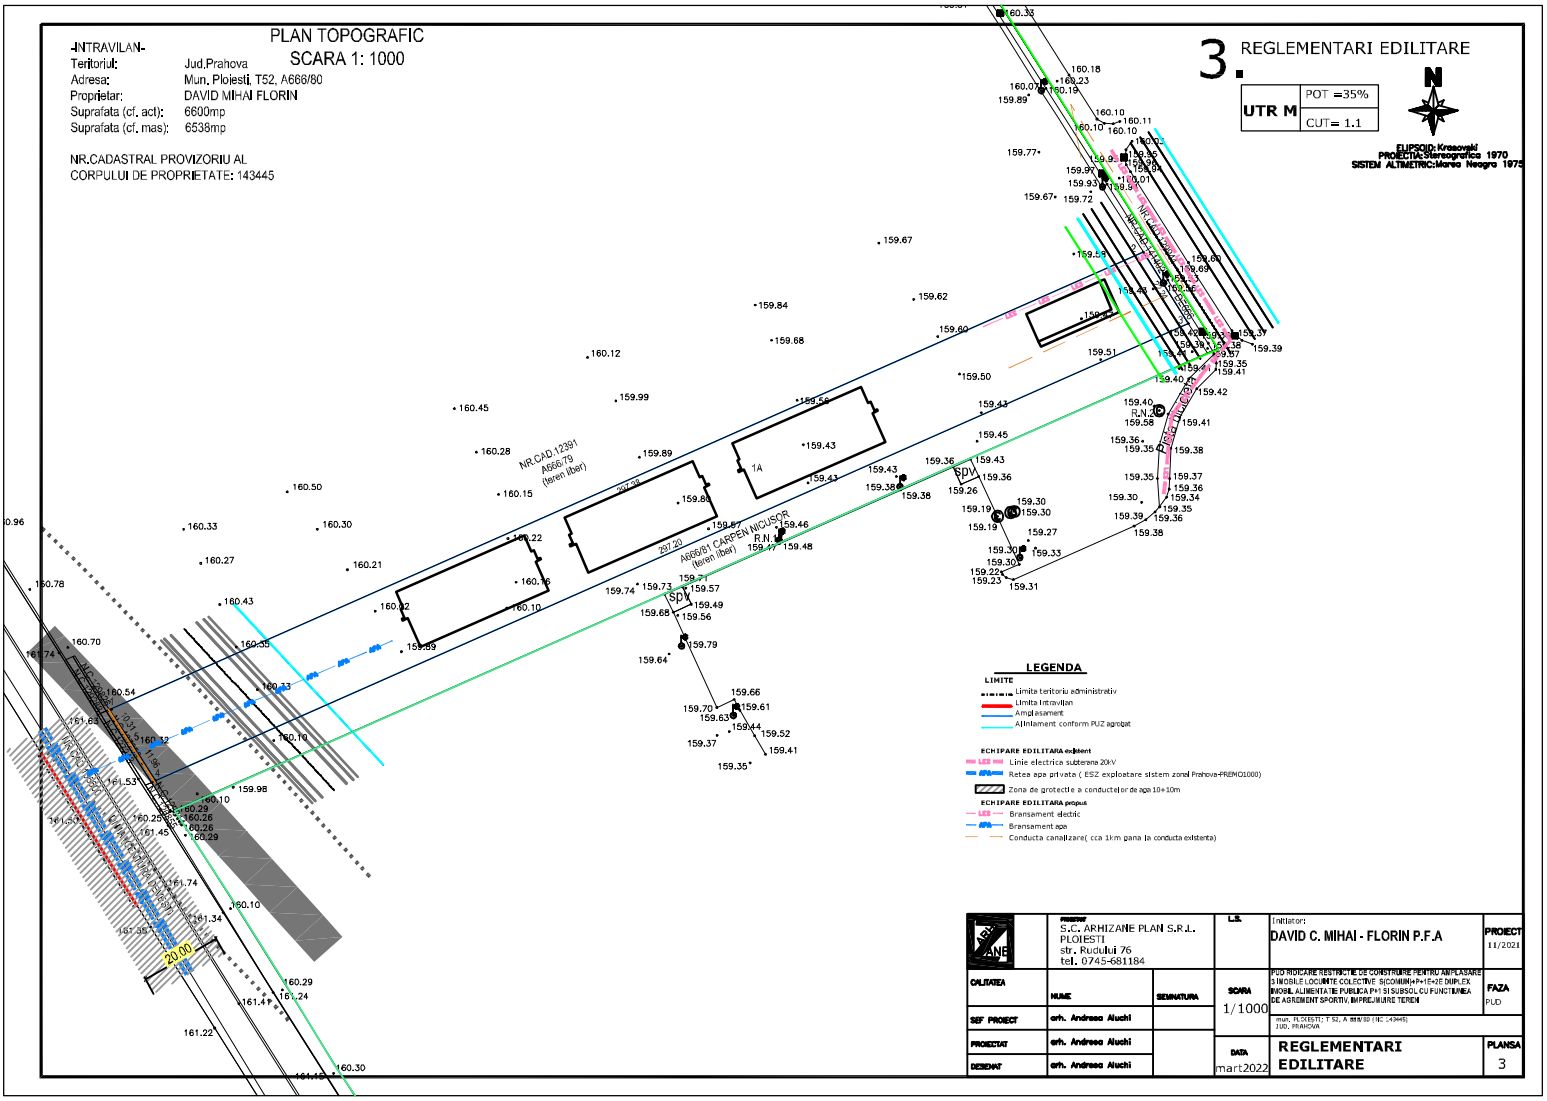
PLAN TOPOGRAFIC
SCARA 1: 1000
-INTRAVILAN-
Teritoriul: Jud.Prahova
Adresa: Mun. Ploiesti, T52, A666/80
Proprietar: DAVID MIHAI FLORIN
Suprafata (cf. act): 6600mp
Suprafata (cf. mas): 6538mp
NR.CADASTRAL PROVIZORIU AL CORPULUI DE PROPRIETATE: 143445
3. REGLEMENTARI EDILITARE
UTR M
POT =35%
CUT= 1.1
N
ELIPSOID: Krasovski
PROIECTIA:Stereografica 1970
SISTEM ALTIMETRIC:Marea Neagra 1975
NR.CAD 12391 A666/79 (teren liber)
NR.CAD 12391 A666/81 CARPEN NICUSOR (teren liber)
PRELUNGIREA STR. CARPEN
R.N.1
R.N.2
LEGENDA
LIMITE
Limita teritoriu administrativ
Limita intravilan
Amplasament
Aliniament conform PUZ agreat
ECHIPARE EDILITARA existent
Linie electrica subterana 20kV
Retea apa privata (ESZ exploatare sistem zonal Prahova-PREMO1000)
Zona de protectie a conductelor de apa 10+10m
ECHIPARE EDILITARA propus
Bransament electric
Bransament apa
Conducta canalizare(cca 1km pana la conducta existenta)
S.C. ARHIZANIE PLAN S.R.L.
PLOIESTI
str. Rudului 76
tel. 0745-681184
Initiator:
DAVID C. MIHAI - FLORIN P.F.A
PROIECT 11/2021
PUD RIDICARE RESTRICTIE DE CONSTRUIRE PENTRU AMPLASARE 5 IMOBILE LOCUINTE COLECTIVE SOCIMIMAP+E+5E IMPREUNA CU IMOBIL ALIMENTATIE PUBLICA P+1 SI SUBSOL CU FUNCTIUNEA DE AGREMENT SPORTIV, IMPREJMUIRE TEREN
FAZA PUD
mun. PLOIESTI; T 52, A 666/80 (NC :43445) JUD. PRAHOVA
SCARA 1/1000
DATA mart.2022
REGLEMENTARI EDILITARE
PLANSA 3
CALITATEA
SEF PROIECT arh. Andreea Aluchi
PROIECTAT arh. Andreea Aluchi
DESENAT arh. Andreea Aluchi