


Proprietar: DAVID MIHAI FLORIN
Suprafata (cf. act): 6600mp
Suprafata (cf. mas): 6538mp
NR.CADASTRAL PROVIZORIU AL
CORPULUI DE PROPRIETATE: 143445

ELIPSOID: Krassovski
PROIECTIA: Stereografica 1970
SISTEM ALTIMETRIC: Marea Neagra 1975

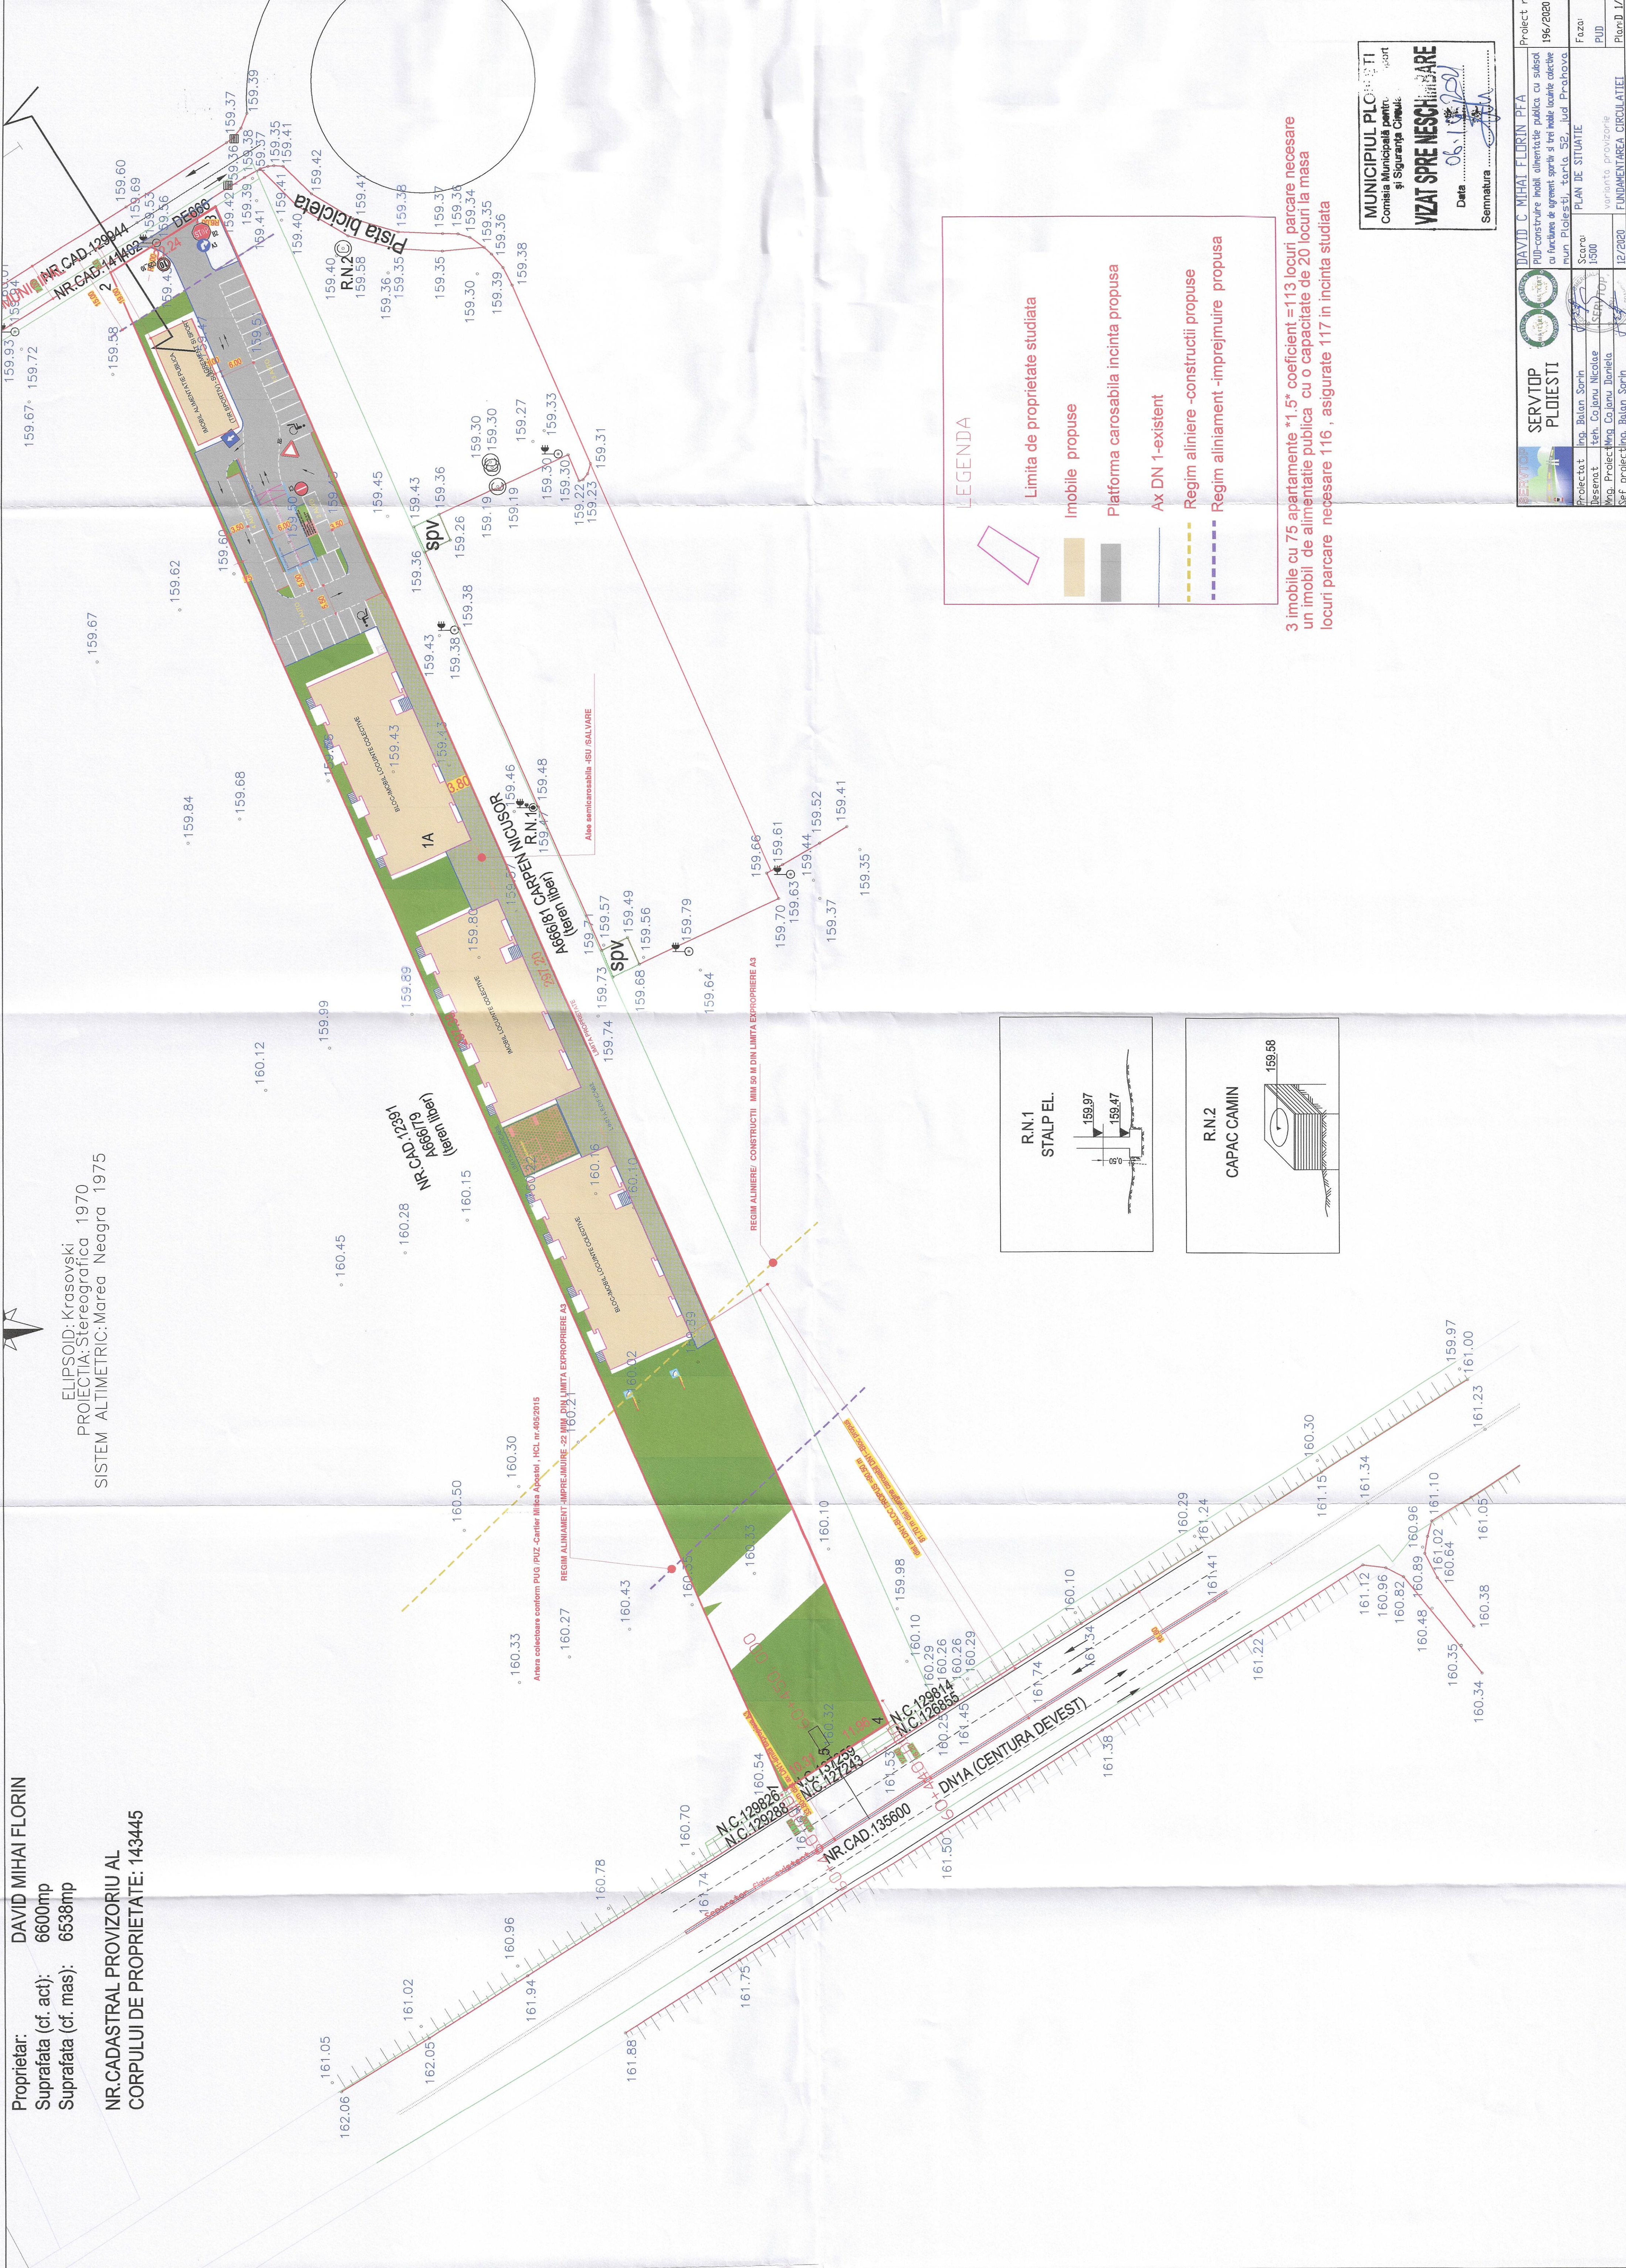

LEGENDA

Limita de proprietate studiata

Imobile propuse



Platforma carosabila incinta propusa

Ax DN 1-existent

Regim aliniere -construcții propuse

Regim aliniament -imprejmuire propusa

3 imobile cu 75 apartamente *1.5* coeficient =113 locuri , parcare necesare
un imobil de alimentatie publica cu o capacitate de 20 locuri la masa
locuri parcare necesare 116 , asigurate 117 in incinta studiata

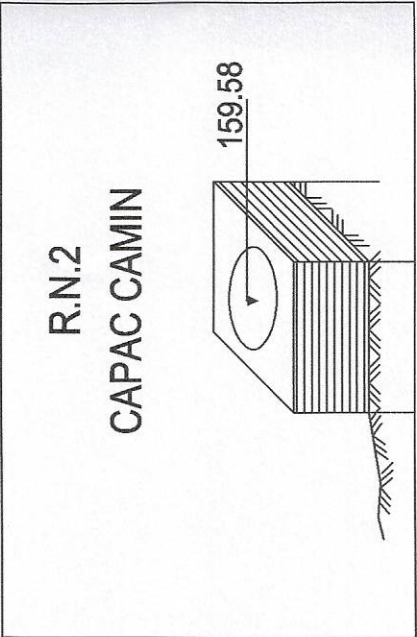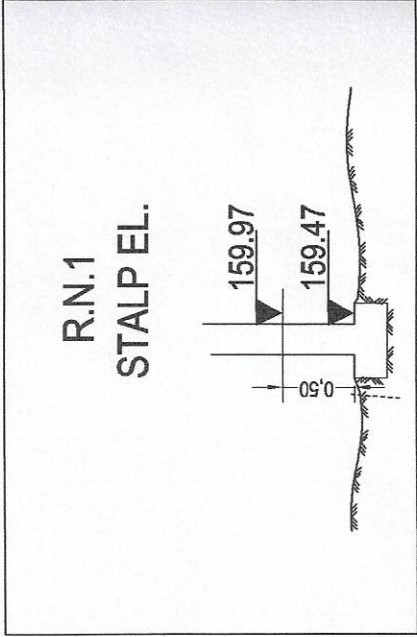

MUNICIPIUL PLOIESTI
Comisia Municipală pentru
Urbanism și Siguranța Circulației

VIZAT SPRE NESCHEMATARE

Data 06.11.2020

Semnatura

Proiectat	Ing. Balan Sorin	Scara	1:500	PLAN DE SITUATIE	Faza
Desenat	Ing. Colan Nicolae	Proiectant	Ing. Colan Nicolae	varianta	proiectare
Verificat	Ing. Proiecting Balan Sorin	Verificat	Ing. Proiecting Balan Sorin	FUNDAMENTAREA CIRCULATIEI	PUD
Proiect nr	DAVID C MIHAI FLORIN PFA	Proiect nr	DAVID C MIHAI FLORIN PFA	196/2020	Planul 1/1

