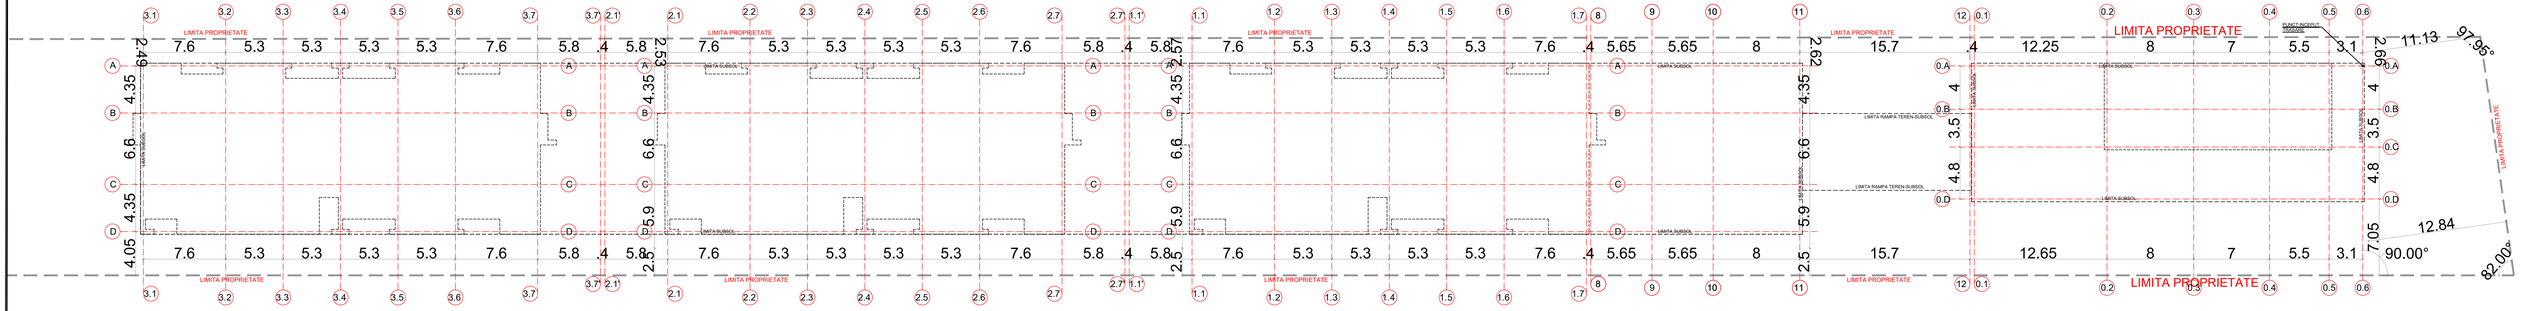

Mentiuni:
1 Acest desen are copyright.
2 Vă rugăm să folosiți numai dimensiunile figurate.
3 Consultați deșeurile inginerilor pentru orice specificație suplimentară.
4 Toate dimensiunile și nivelurile trebuie verificate de ș. lucru.

NIVEL DE STABILITATE LA INCENDIU	II	- PARCAJ SUBTERAN
RISC DE INCENDIU	MARE	- PARCAJ SUBTERAN TIP P2
CATEGORIA DE IMPORTANȚĂ GLOBALĂ	C	CONSTRUCȚII DE IMPORTANȚĂ NORMALĂ
CLASA DE IMPORTANȚĂ	III	
GRAD DE REZISTENȚĂ LA FOC	II	- SUPRASTERAN
RISC DE INCENDIU	MIC	- SUPRASTERAN

S.C. 2B BLOCK STUDIO S.R.L.
str. Gen. Ion Ionescu - Sisești, Bucureș

Specificație	Nume	Semnătura	Data
Șef proiect	arh. Anca Boțan		MARTIE 2022
Proiectat	arh. Anca Boțan		
	arh. Claudia Lorentz		
Desenat	arh. Claudia Lorentz		
	arh. Smaranda Cristu		

Beneficiar:
DAVID MIHAI FLORIN PFA

Titlu proiect:
CONSTRUIRE IMOBIL ALIMENTARE PUBLICĂ P+10 ÎN SUBSOL CU FUNCȚIUNEA DE ASIGNARE SPORTIVĂ, CONSTRUIRE TREI IMOBILE LOCUINȚE COLECTIVE P+10 ÎNSEMNATE CU SUBSOL COMUN, ORGANIZARE DE ȘANTIER, ÎMPREJMUIRE, ALEI PIETONALE, ALEI CARUTABILE, ALEI PIETONALE, RAMPA, TRSF, ABRIBUS, WC, CASC, TERASE

Titlu planșa:
PLAN DE TRASARE

Proiect: **211217**
Faza: **DTAC**
Revizia: **-**
Planșa nr: **A.002**