ELIPSOID: Krasovski
PROIECTIA: Stereografica 1970
SISTEM ALTIMETRIC: Marea Neagra 1975

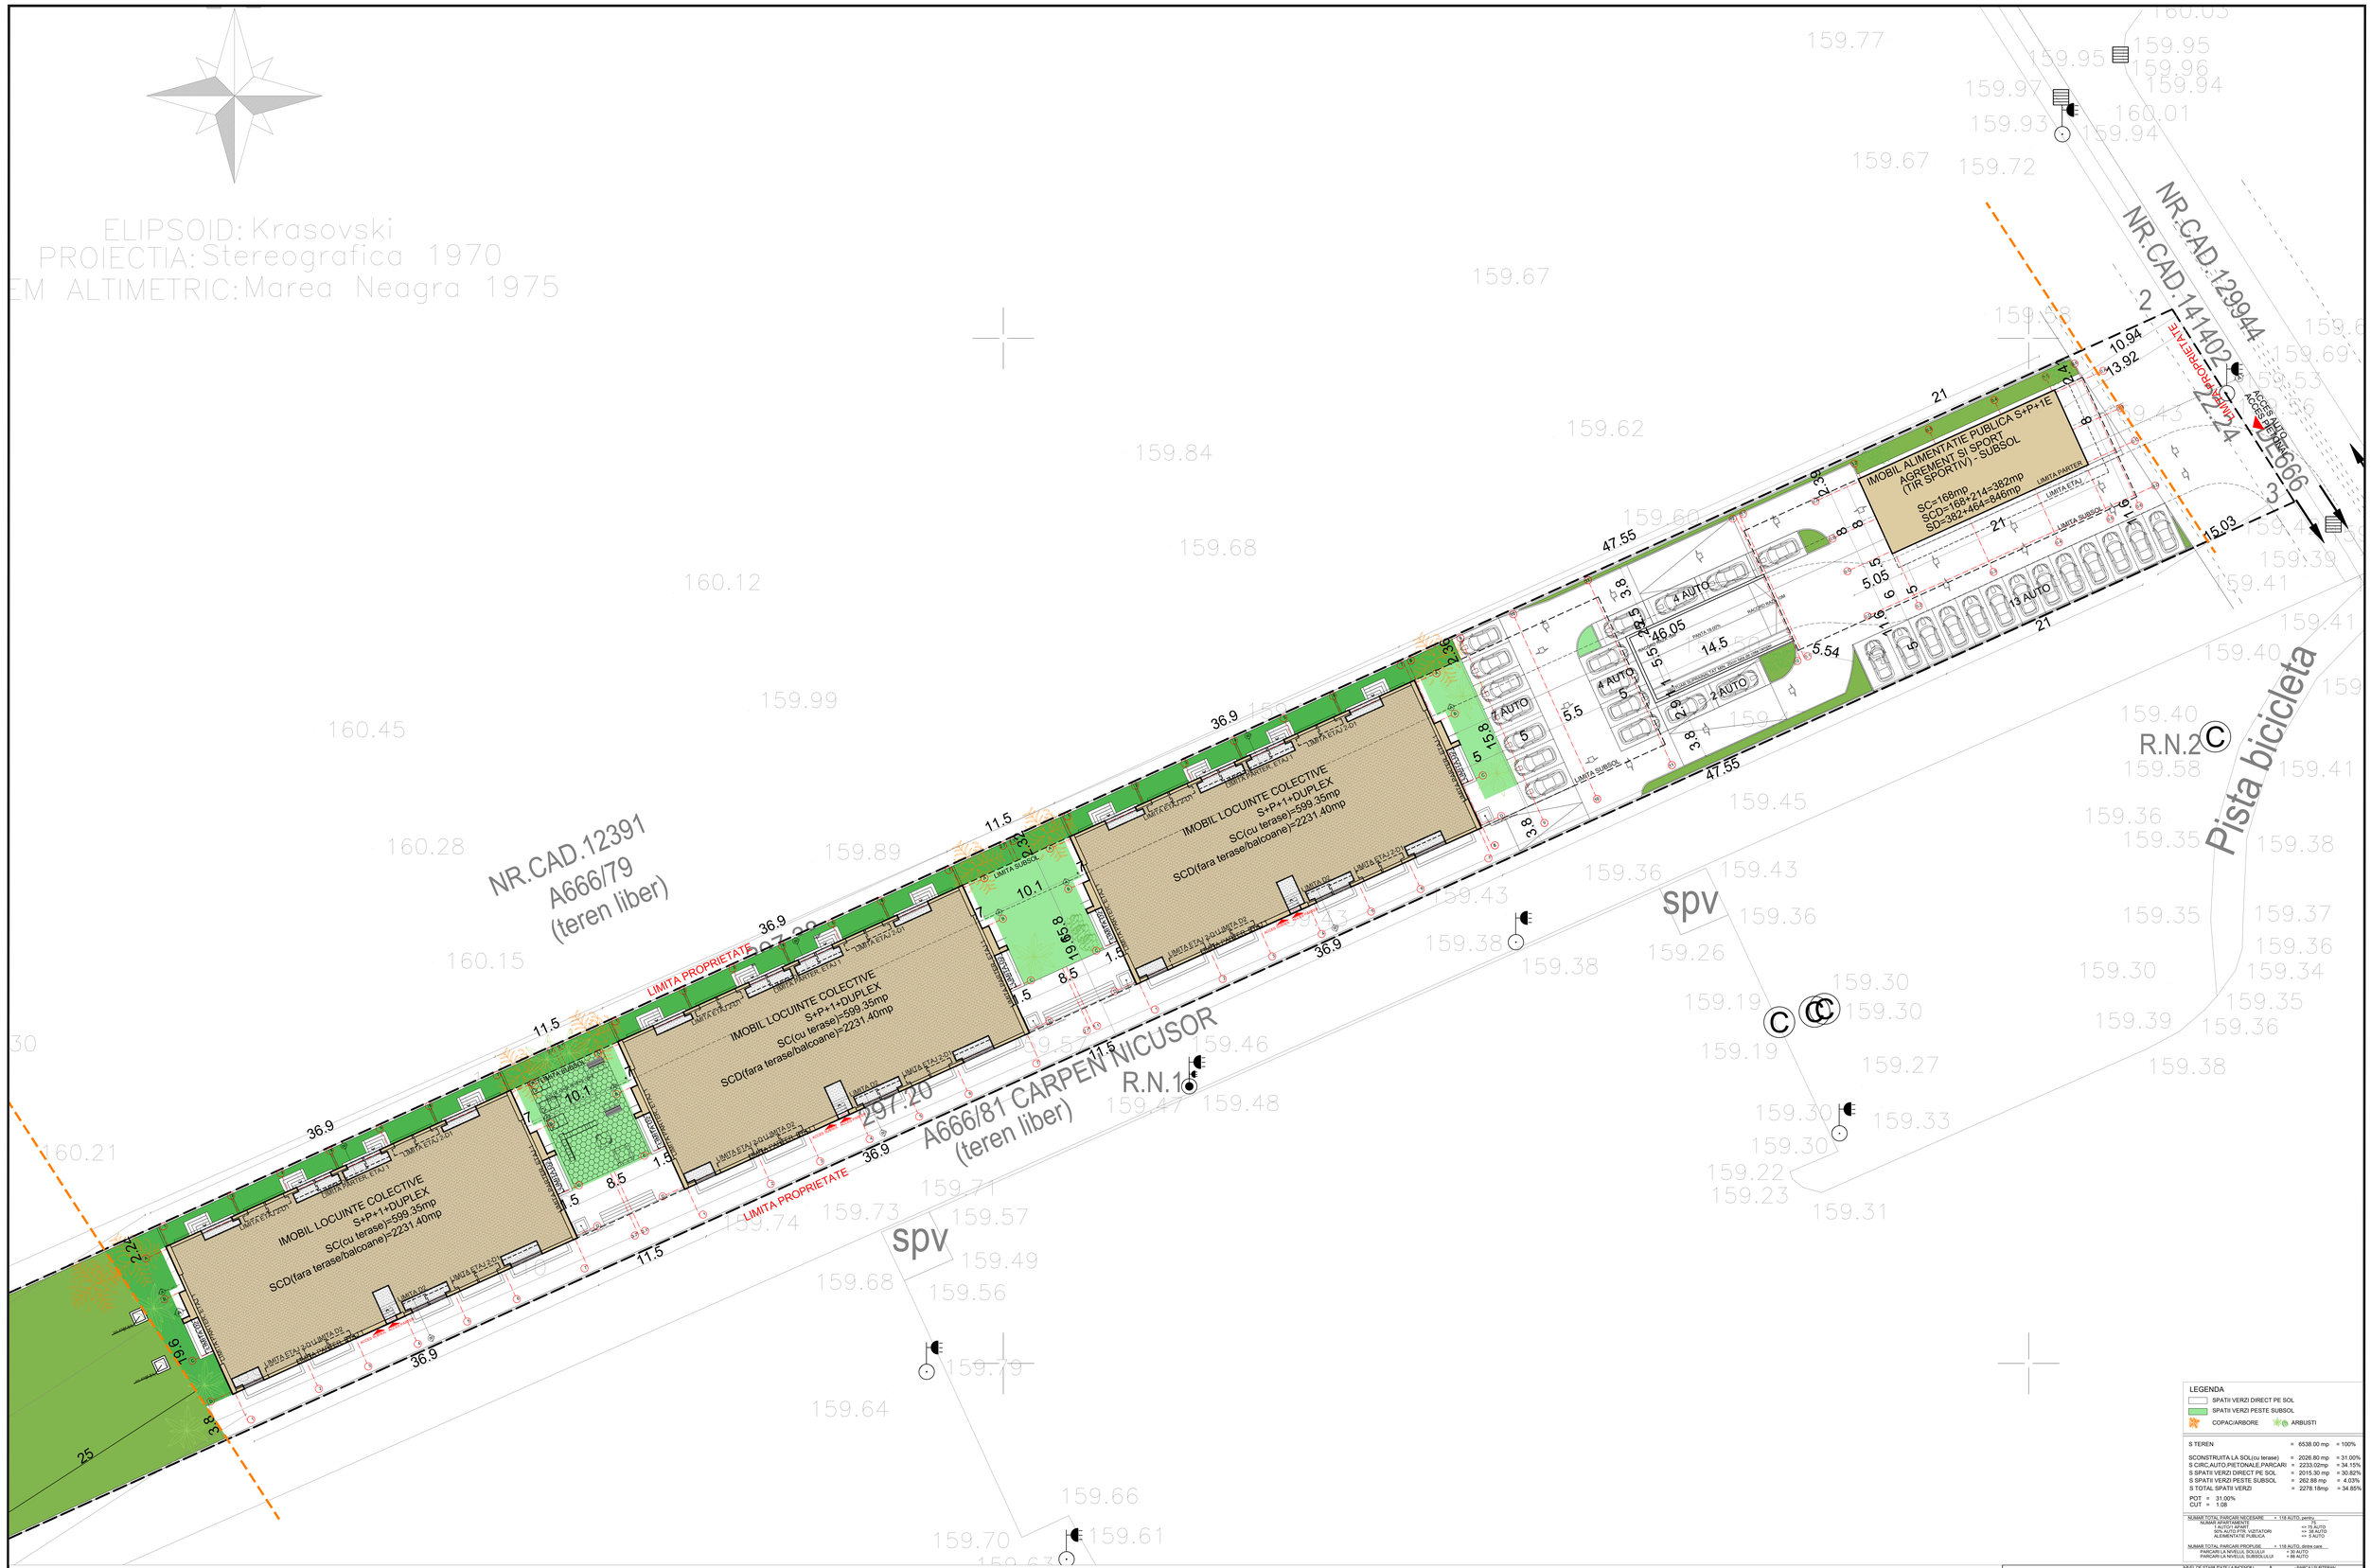

LEGENDA

- SPATII VERZI DIRECT PE SOL
- SPATII VERZI PESTE SUBSOL
- COPAC/ARBORE
- ARBUSTI

S TEREN	=	6538.00 mp	= 100%
SCONSTRUITA LA SOL(cu terase)	=	2026.80 mp	= 31.00%
S CIRC.AUTO.PIETONALE,PARCARI	=	2233.02mp	= 34.15%
S SPATII VERZI DIRECT PE SOL	=	2015.30 mp	= 30.82%
S SPATII VERZI PESTE SUBSOL	=	262.88 mp	= 4.03%
S TOTAL SPATII VERZI	=	2278.18mp	= 34.85%

POT = 31.00%
CUT = 1.08

NUMAR TOTAL PARCARI NECESARE = 116 AUTO, pentru
NUMAR APARTAMENTE => 72 AUTO
SPATII COMERCIALE => 36 AUTO
50% AUTO PTR. VIZITATORI => 5 AUTO
ALIMENTATIE PUBLICA

NUMAR TOTAL PARCARI PROPUSE = 116 AUTO, dintre care.....
PARCARI LA NIVELUL SOLULUI = 30 AUTO
PARCARI LA NIVELUL SUBSOLULUI = 86 AUTO

Mentiuni:
1 Acest desen are copyright.
2 Vă rugam sa folosiți numai dimensiunile figurate.
3 Consultati desenele inginerilor pentru orice specificatie privind rezistenta.
4 Toate dimensiunile si inveliturile trebuiesc confirmate pe santier.

NIVEL DE STABILITATE LA INCENDIU: I - PARCAJ SUBTERAN
PRECIZE INCENDIU: IMARE - PARCAJ SUBTERAN TIP P2

CATEGORIA DE IMPORTANTA GLOBALA: C (CONSTRUCTII DE IMPORTANTA NORMALA)
CLASA DE IMPORTANTA: III
GRAD DE REZISTENTA LA FOC: II - SUPRATERAN
PRECIZE INCENDIU: IVC - SUPRATERAN

S.C. 2B BLOCK STUDIO S.R.L.
Beneficiar: DAVID MIHAI FLORIN PFA
Proiect: 211217
Faza: DTAC

Specificatie	Nume	Semnatura	Data
Sef proiect	arh. Anca Bogdan		12.2022 Ab
Proiectat	arh. Anca Bogdan arh. Claudia Lorentz		
Desenat	arh. Claudia Lorentz arh. Smaranda Cristu		

Titlu proiect: CONSTRUIRE IMOBIL ALIMENTATIE PUBLICA P+1E CU SUBSOL CU DESTINATIA AGREMENT SI SPORT (TIR SPORTIV) - SUBSOL, IMOBIL LOCUINTE COLECTIVE P+1E+RUDIS,P+2E CU SUBSOL, COMUNA, ORGANIZARE DE SANTIER, IMPREJMUIRE TEREN SI BRANSAMENTE UTILITATI
Adresa: Jud. Ilfov, Com. Tis, Adresa: Nr. 1282, Tarla

Titlu planse: PLAN DE SITUATIE

Revizia: -

Planse nr.: A.01