


LIMITA PROPRIETATE

LIMITA PROPRIETATE

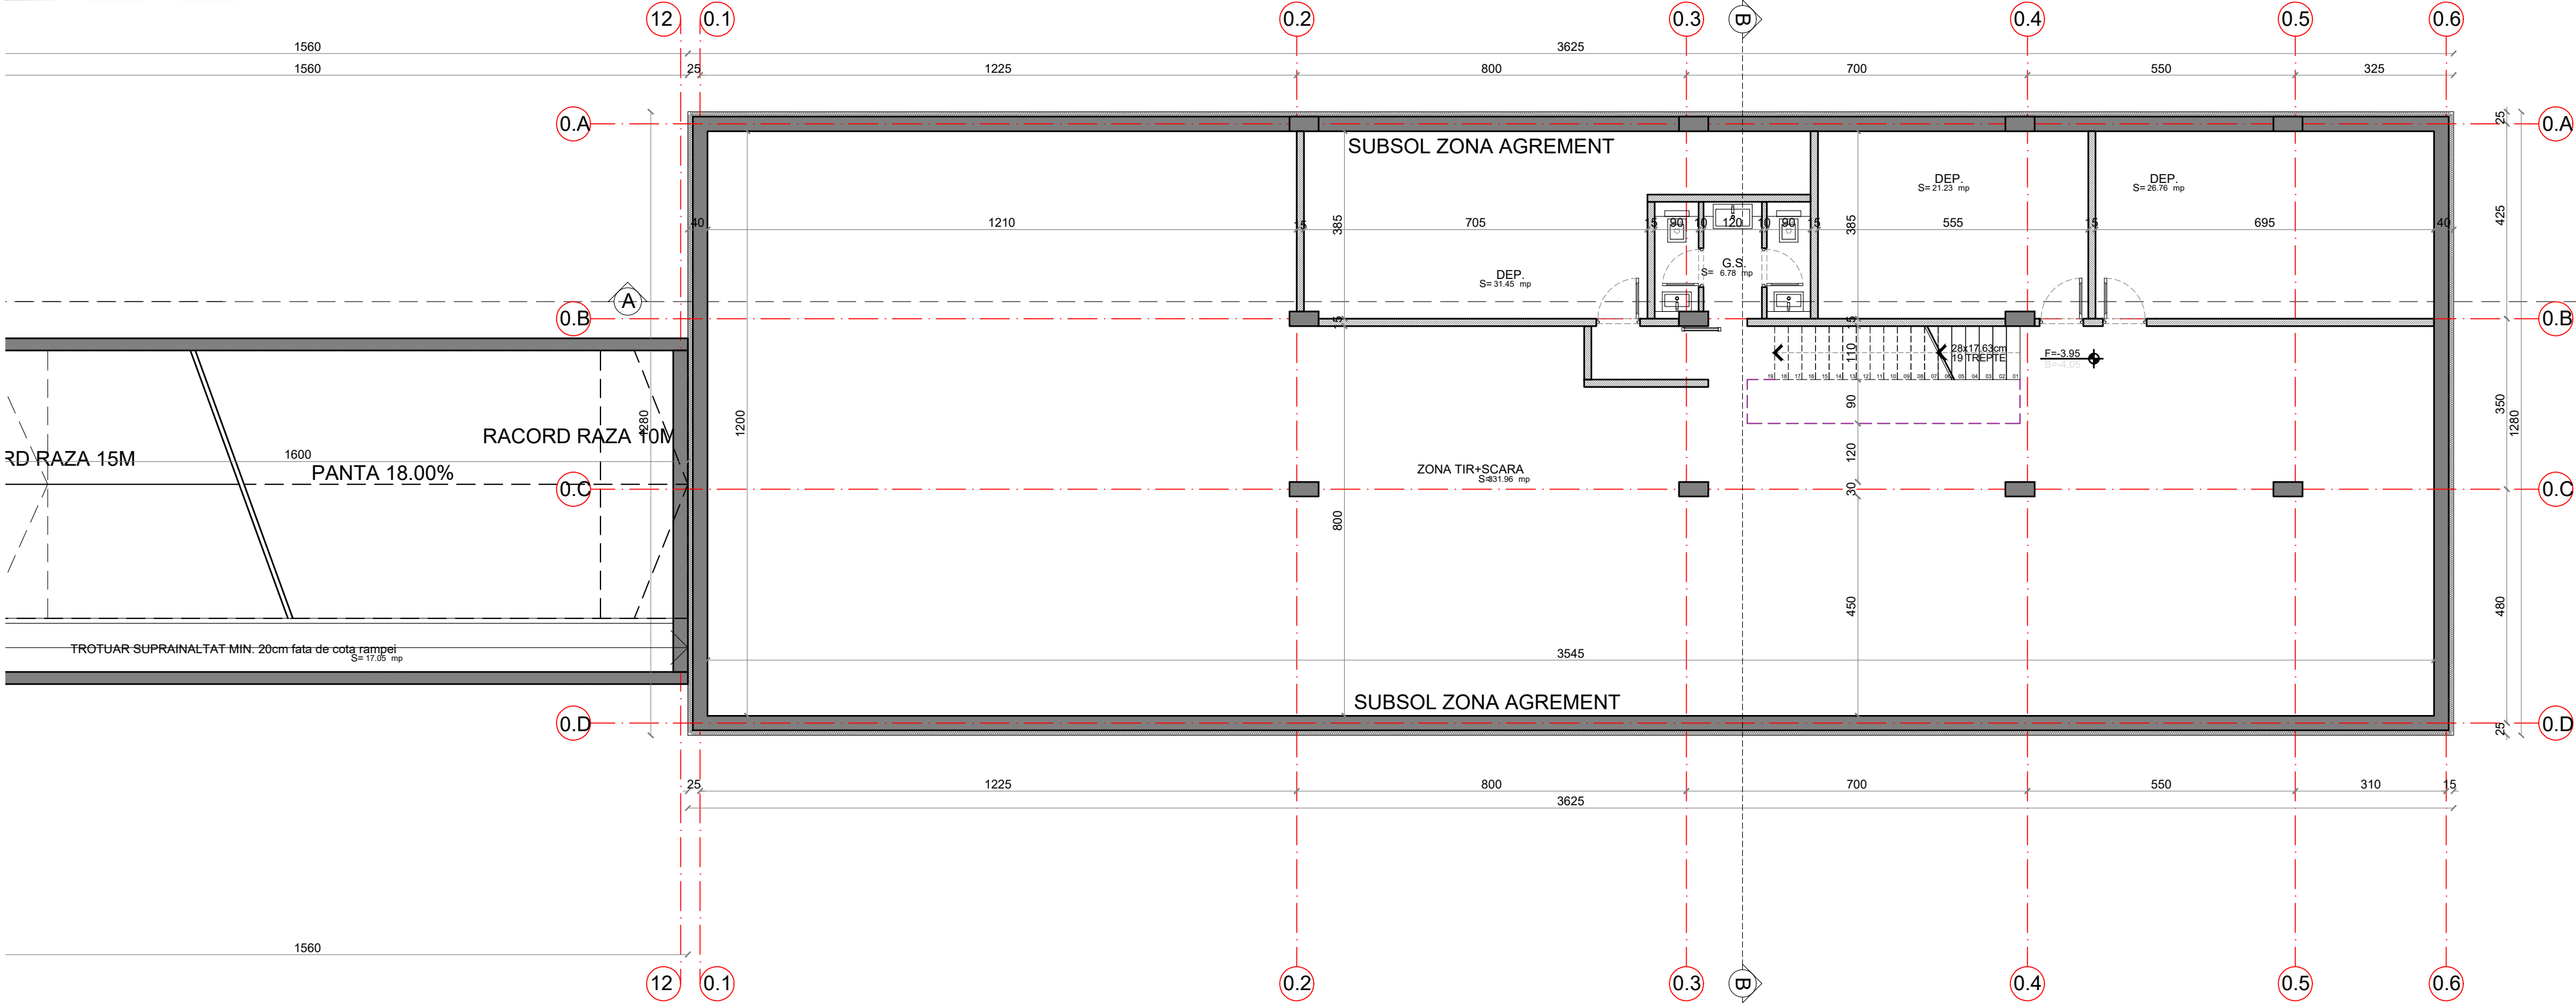

<b>Mentiuни:</b> 1. Acest desen are copyright, 2. Va rugam sa folositi numai dimensiunile figurate, 3. Consultati desenele inginerilor pentru orice specificatie structurala, 4. Toate dimensiunile si nivelurile trebuiesc confirmate pe santier.		NIVEL DE STABILITATE LA INCENDIU RISC DE INCENDIU: II MARE	- PARCAJ SUBTERAN - PARCAJ SUBTERAN TIP P2
CATEGORIA DE IMPORTANTA GLOBALA: C (CONSTRUCTIE DE IMPORTANTA NORMALA)		CLASA DE IMPORTANTA: III	
GRAD DE REZISTENTA LA FOC: II			- SUPRATERAN
RISC DE INCENDIU: MIC			- SUPRATERAN
<b>Beneficiar:</b> DAVID MIHAI FLORIN PFA		Proiect: 211217 Faza: DTAC	
<b>Titlu proiect:</b> CONSTRUIRE IMOBIL ALIMENTATIE PUBLICA P+1E CU SUBSOL CU FUNCTIUNEA DE AGREMENT SPORTIV, CONSTRUIRE TREI IMOBILE LOCUINTE COLECTIVE P+1E+2DUPLEX CU SUBSOL COMUN, ORGANIZARE DE SANTIER, IMPREJMUIRE TEREN SI BRANSAMENTE UTILITATI Jud.Prahova, Mun. Pitesti, TS2, A666/80, NR. CAD. 143445		Revizia: -	
<b>Titlu plansa:</b> PLAN SUBSOL - ZONA AGREMENT		Plansa nr: A.03-0	