


LIMITA PROPRIETATE

LIMITA PROPRIETATE

LIMITA PROPRIETATE

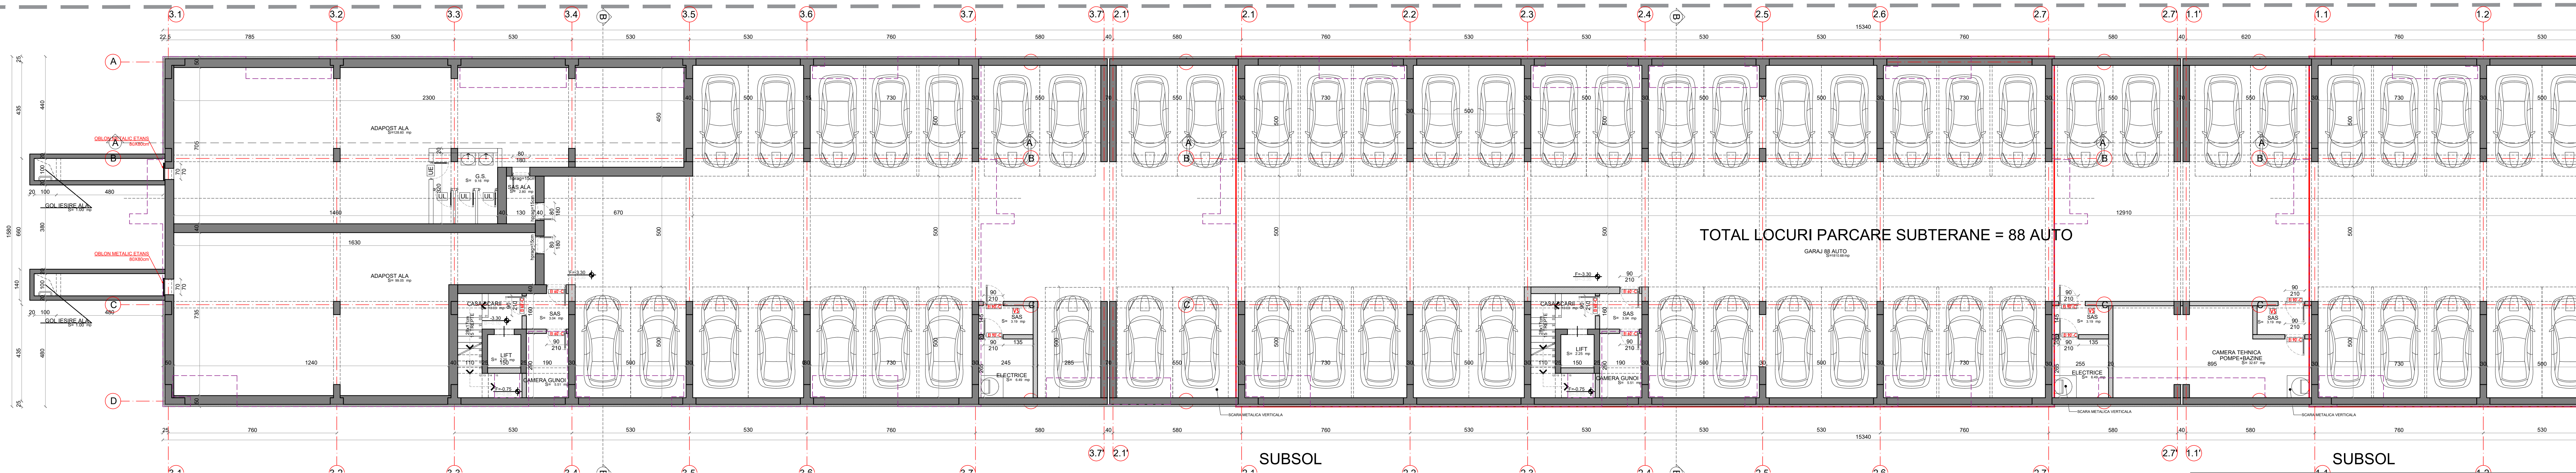

SUBSOL

SUBSOL

Mentuni: 1. Acest desen are copyright. 2. Va rugam sa folositi numai dimensiunile figurate. 3. Consultati desenele inginerilor pentru orice specificatii structurale. 4. Toate dimensiunile si nivelurile trebuiesc confirmate pe teren.		NIVEL DE STABILITATE LA INCENDIU: II RISC DE INCENDIU: MARE CATEGORIA DE IMPORTANTA GLOBALA: C (CONSTRUCTIE DE IMPORTANTA NORMALA) CLASA DE IMPORTANTA: III GRAD DE REZISTENTA LA FOC: III RISC DE INCENDIU: MIC		- PARCAU SUBTERAN - PARCAU SUBTERAN TIP P2
	S.C. 2B BLOCK STUDIO S.R.L. Bucuresti, Romania	Beneficiar:	DAVID MIHAI FLORIN PFA	Proiect: 211217 Faza: DTAC
Specificatie	Nume	Scara	1:100@A3/LA0	Revizia -
Seif proiect	arh. Anca Bogdan	Semnatura		
Proiectat	arh. Anca Bogdan	Data:	MARTIE 2022	Planşa nr. A.03-2.3
Desenat	arh. Claudia Lorentz arh. Smaranda Cristu			