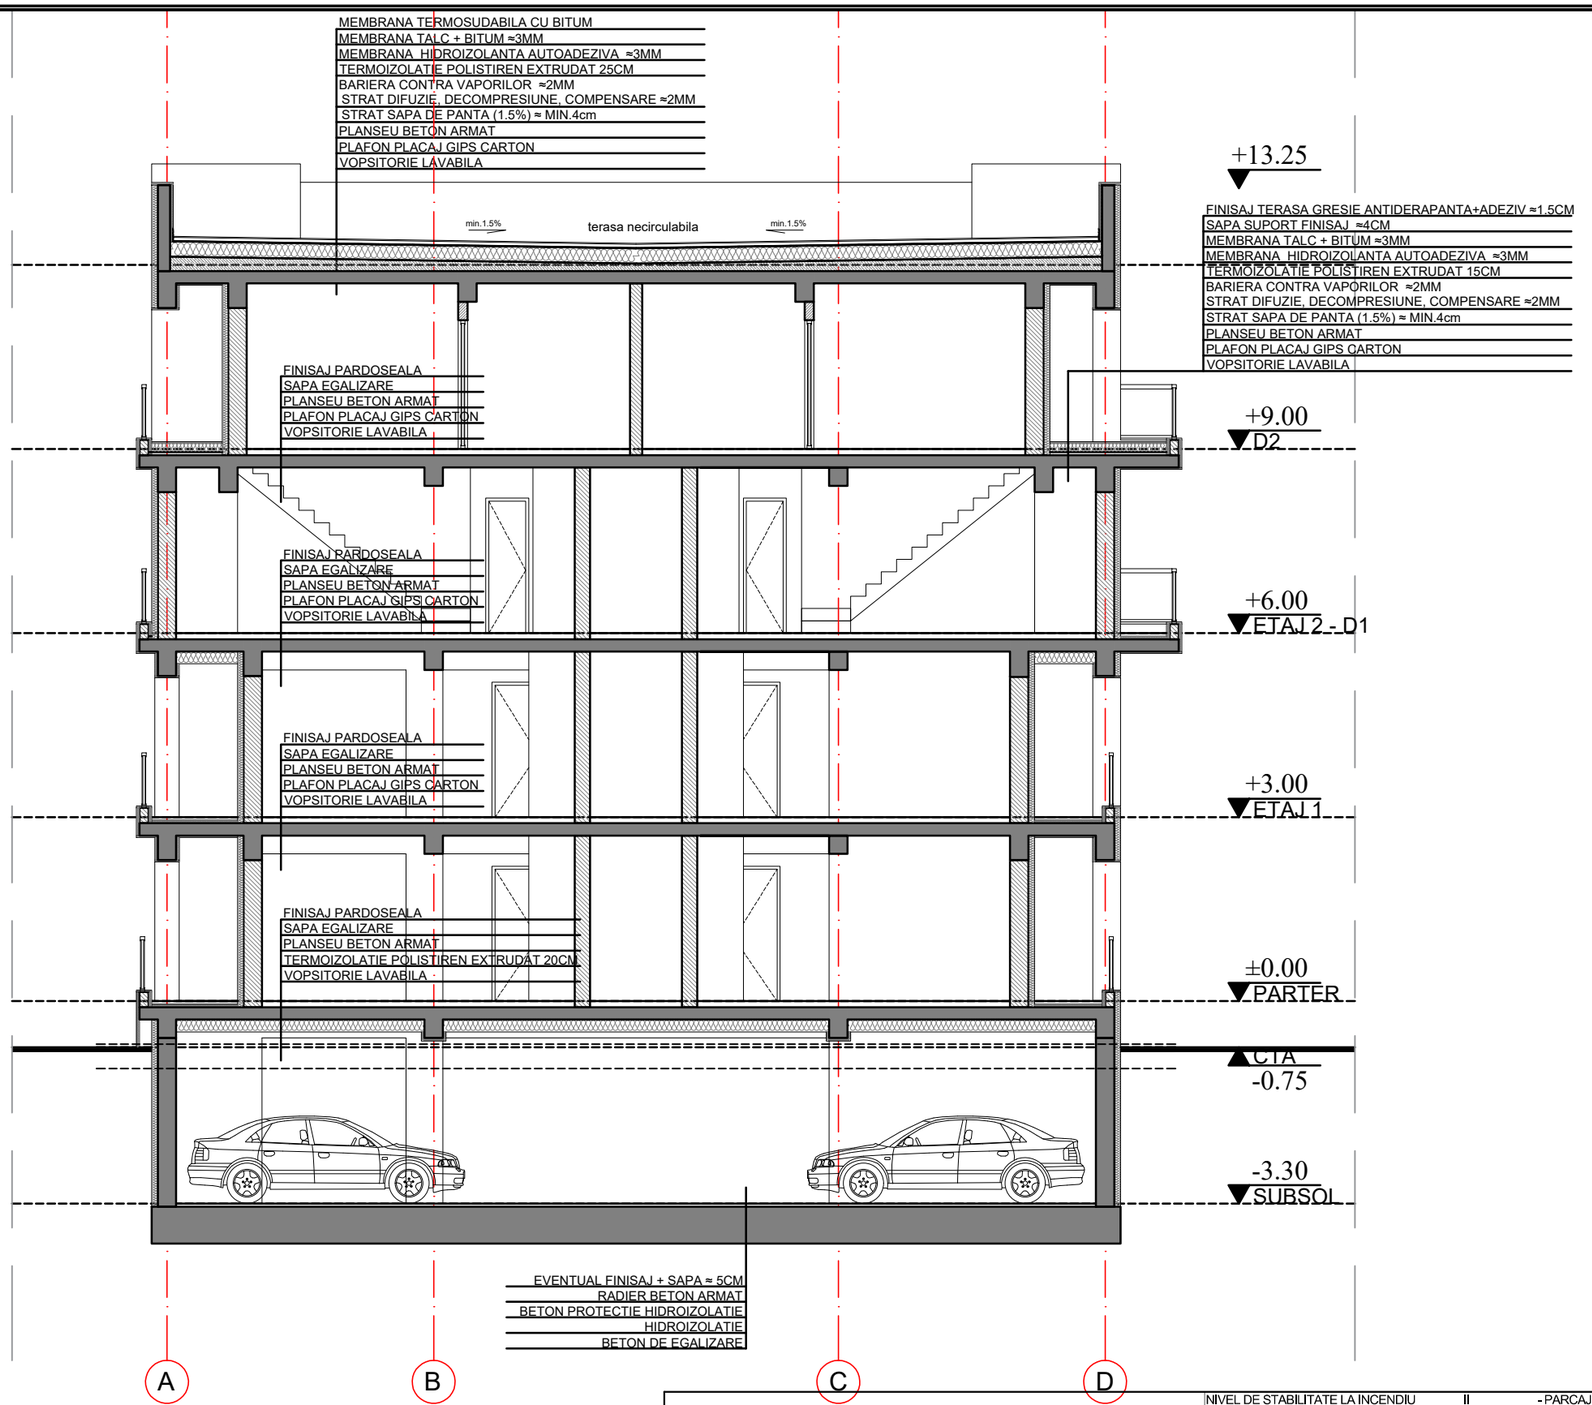

Mentiuni:

1.Acest desen are copyright,
2.Va rugam sa folositi numai dimensiunile figurate,
3.Consultati desenele inginerilor pentru orice specificatie structurala,
4.Toate dimensiunile si nivelurile trebuiesc confirmate pe santier.

NIVEL DE STABILITATE LA INCENDIU	II	- PARCAJ SUBTERAN
RISC DE INCENDIU:	MARE	- PARCAJ SUBTERAN TIP P2
CATEGORIA DE IMPORTANTA GLOBALA:	C (CONSTRUCTIE DE IMPORTANTA NORMALA)	
CLASA DE IMPORTANTA:	III	
GRAD DE REZISETNTA LA FOC:	II	- SUPRATERAN
RISC DE INCENDIU:	MIC	- SUPRATERAN

BLOCK STUDIO

S.C. 2B BLOCK STUDIO S.R.L
str. Gn. Fiteica, nr. 9, sector 1, Bucuresti, Romania

Beneficiar:
DAVID MIHAI FLORIN PFA

Proiect: **211217**
Faza: **DTAC**

Specificatie	Nume	Semnatura	Scara:
Sef proiect	arh. Anca Bogdan		1:[illegible]A3
Proiectat	arh. Anca Bogdan		
	arh. Claudia Lorentz		Data:
Desenat	arh. Claudia Lorentz		MARTIE
	arh. Smaranda Cristu		2022

Titlu proiect:
CONSTRUIRE IMOBIL ALIMENTATIE PUBLICA P+1E CU SUBSOL CU FUNCTIUNEA DE AGREMENT SPORTIV, CONSTRUIRE TREI IMOBILE LOCUINTE COLECTIVE P+1E+E2DUPLEX CU SUBSOL COMUN, ORGANIZARE DE SANTIER, IMPREJMUIRE TEREN SI BRANSAMENTE UTILITATI
jud.Prahova, Mun. Ploiesti, T52, A666/80, NR. CAD. 143445

Revizia: **-**

Titlu plansa:
SECTIUNE BB -
ZONA AFERENTA BLOC 1, BLOC 2, BLOC 3

Plansa nr: **A.10-1.2.3**

ORDINUL ARHITECTILOR DIN ROMÂNIA
Anca-Daniela BOGDAN
Membru cu drept de semnătură
2B BLOCK STUDIO SRL
BUCUREȘTI ROMÂNIA