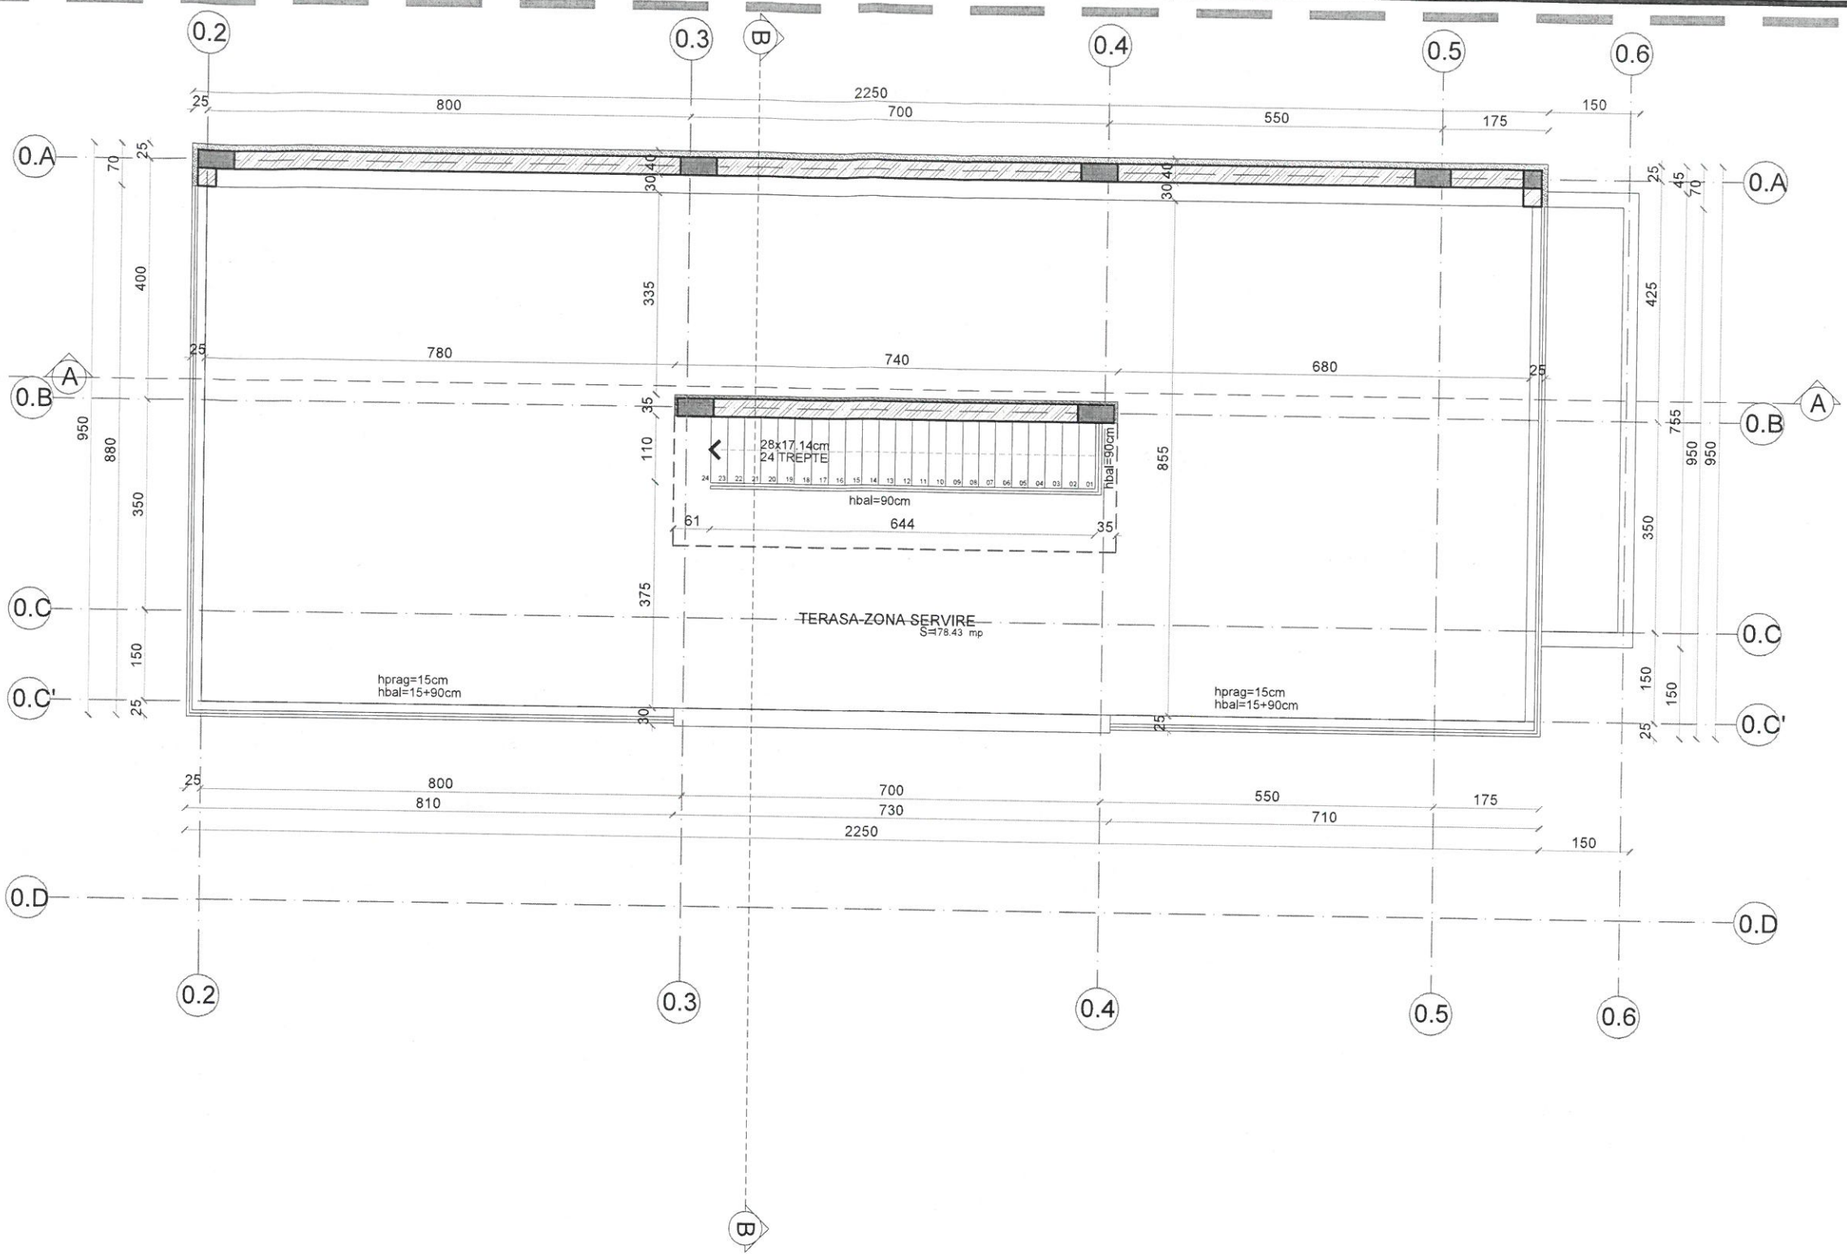

Mentiuni:
1.Acest desen are copyright,
2.Va rugam sa folositi numai dimensiunile figurate.
3.Consultati desenele inginerilor pentru orice specificatie structurala.
4.Toate dimensiunile si nivelurile trebuiesc confirmate pe santier.

NIVEL DE STABILITATE LA INCENDIU	II	- PARCAJ SUBTERAN
RISC DE INCENDIU:	MARE	- PARCAJ SUBTERAN TIP P2
CATEGORIA DE IMPORTANTA GLOBALA:	C (CONSTRUCTIE DE IMPORTANTA NORMALA)	
CLASA DE IMPORTANTA:	III	
GRAD DE REZISETNTA LA FOC:	II	- SUPRATERAN
RISC DE INCENDIU:	MIC	- SUPRATERAN

BLOCK STUDIO

S.C. 2B BLOCK STUDIO S.R.L
str. Gh. Titeica, nr. 8, sector 1, Bucuresti, Romania

Beneficiar:
DAVID MIHAI FLORIN PFA

Proiect: **211217**
Faza: **DTAC**

Specificatie	Nume	Semnatura
Sef proiect	arh. Anca Bogdan	
Proiectat	arh. Anca Bogdan	
	arh. Claudia Lorentz	
Desenat	arh. Claudia Lorentz	
	arh. Smaranda Cristu	

Scara: **1:100@A3**
Data: **MARTIE 2022**

Titlu proiect:
CONSTRUIRE IMOBIL ALIMENTATIE PUBLICA P+1E CU SUBSOL CU FUNCTIUNEA DE AGREMENT SPORTIV, CONSTRUIRE TREI IMOBILE LOCUINTE COLECTIVE P+1E+E2DUPLEX CU SUBSOL COMUN, ORGANIZARE DE SANTIER, IMPREJMUIRE TEREN SI BRANSAMENTE UTILITATI
jud.Prahova, Mun. Ploiesti, T52, A666/80, NR. CAD. 143445

Titlu plansa:
PLAN TERASA - ZONA AGREMENT

Revizia: **-**
Plansa nr: **A.06-0**