


Teritoriul: Jud. Prahova  
Adresa: Mun. Ploiesti, T52, A666/60  
Proprietar: DAVID MIHAI FLORIN  
Suprafata (cf. act): 6600mp  
Suprafata (cf. mas): 6538mp  
NR. CADASTRAL PROVOZORIU AL  
CORPULUI DE PROPRIETATE: 143445

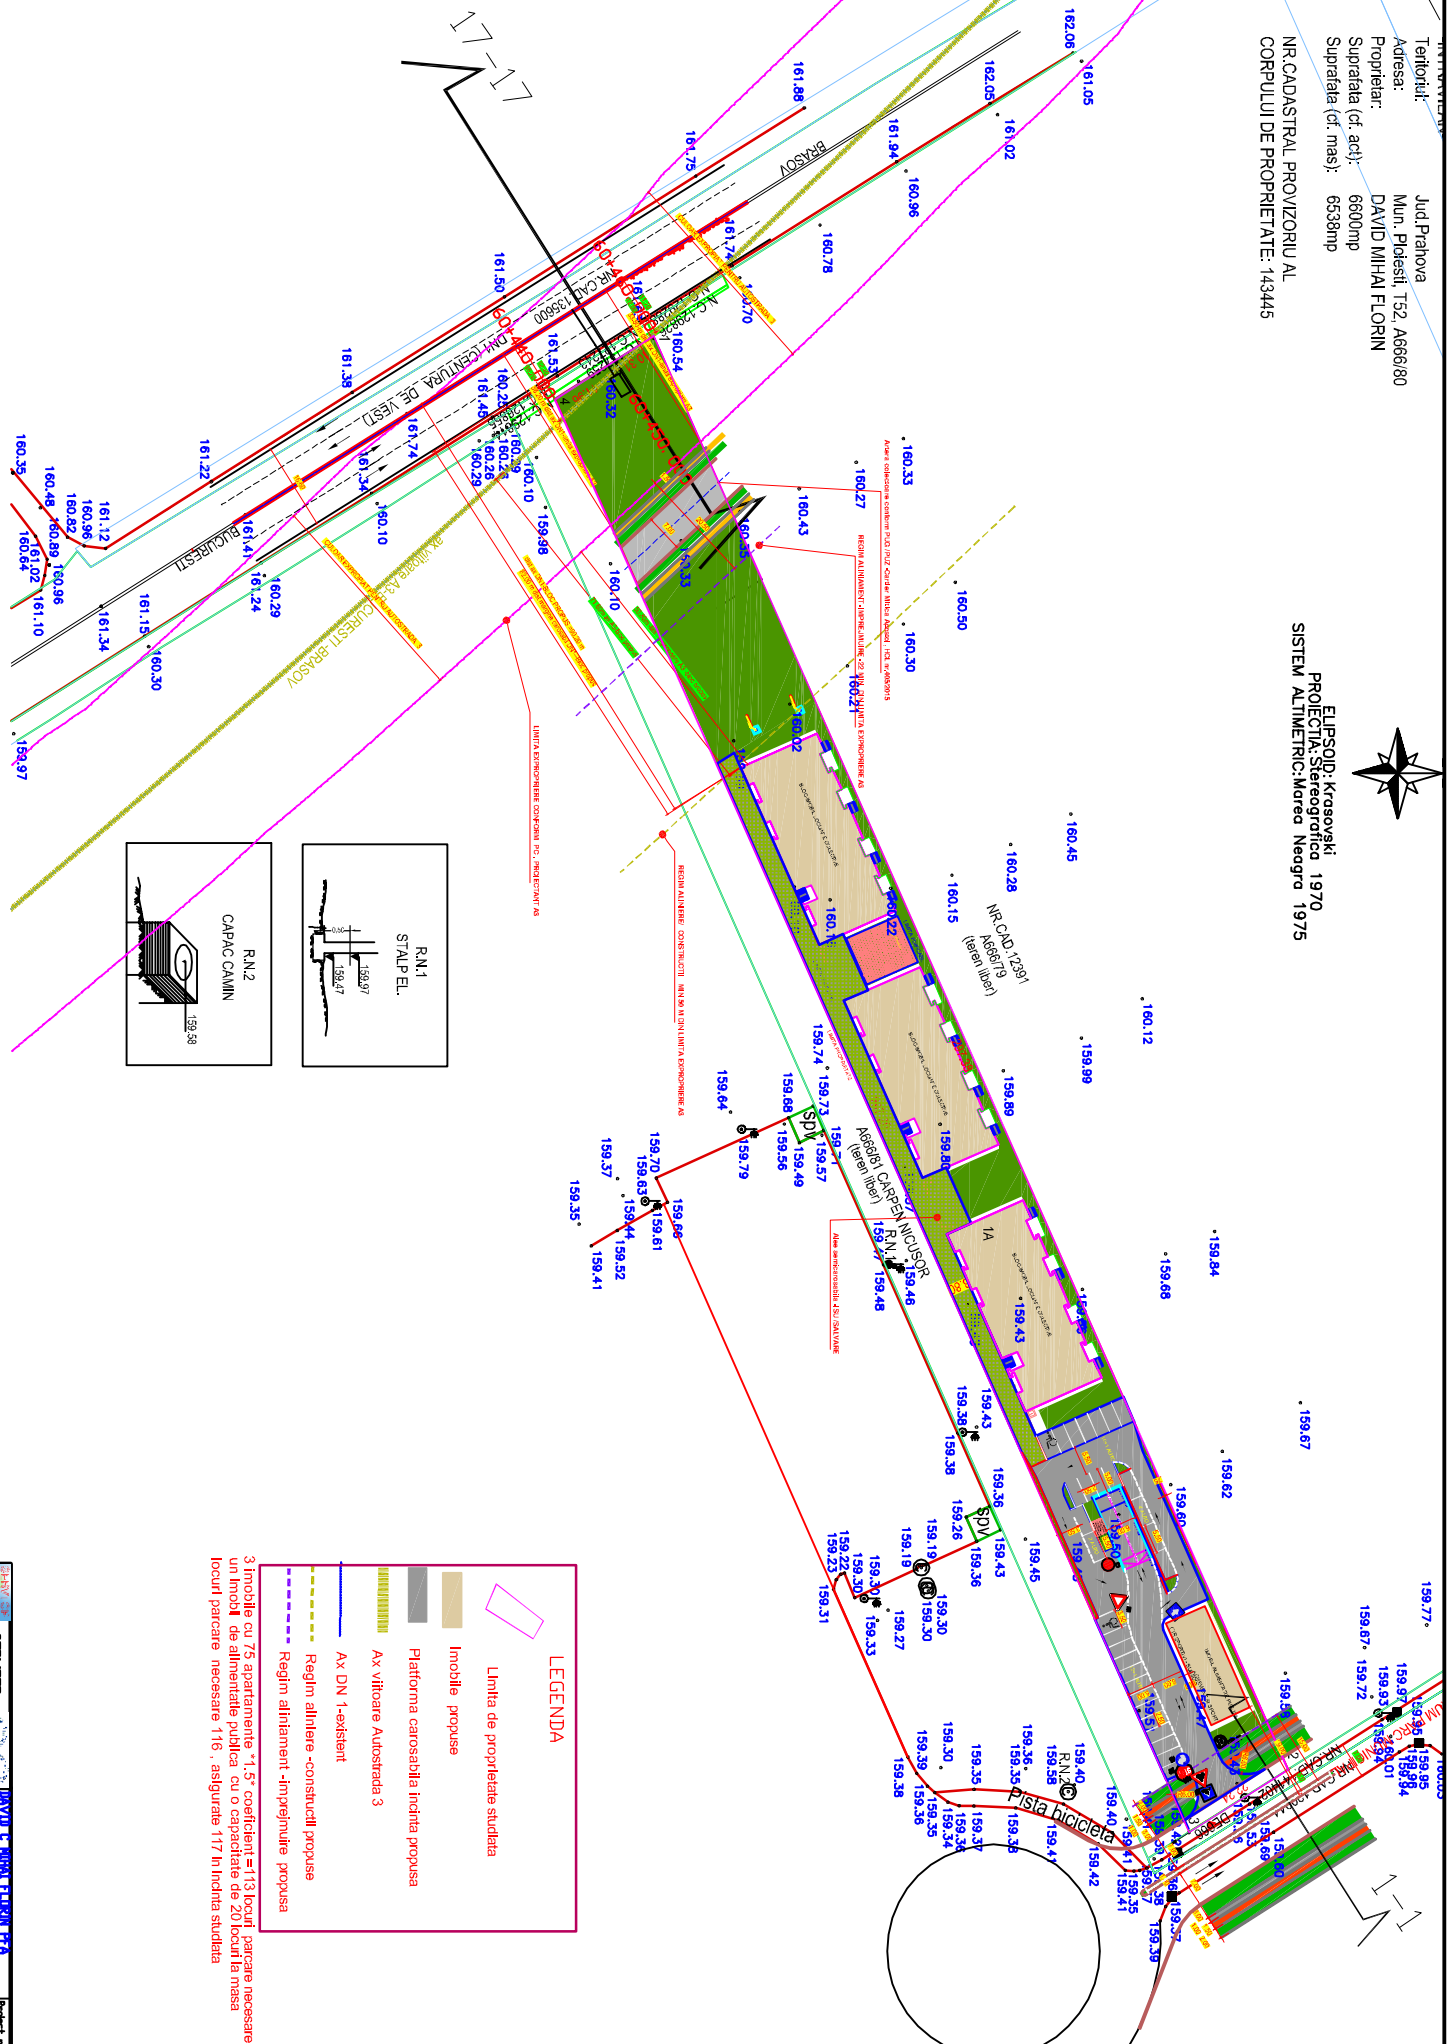

EUPSOID: Krasovski  
PROIECTIA: Stereografica 1970  
SISTEM ALTIMETRIC: Maree Neagra 1975



**LEGENDA**

- Limita de proprietate studata
- Imobile propuse
- Platforma carosabila incinta propusa
- Ax viitoare Autostrada 3
- Ax DN 1-existent
- Regim aliniere -construcii propuse
- Regim aliniament -impiezinile propuse

3 Imobile cu 75 apartamente +1,57 coeficient=113 locuri parcare necesare un imobil de alimentare publica cu o capacitate de 20 locuri la masa locuit parcare necesare 116 , asigurate 117 in incinta studata

