


Teritoriul: Jud.Prahova
 Adresa: Mun. Ploiesti, T52, A666/80
 Proprietar: DAVID MIHAI FLORIN
 Suprafata (cf. act): 6600mp
 Suprafata (cf. mas): 6538mp



ELIPSOID: Krasovski;
PROJEKTA: Stereografica 1970
SISTEM ALTIMETRIC: Marea Neagra 1975



3 imobile cu 75 apartamente *1.5* coeficient =113 locuri parcare necesare
un imobil de alimentatie publica cu o capacitate de 20 locuri la masa
locuri parcare necesare 116 , asigurate 117 in incinta studiata

C.N.A.I.R. - D.R.D.P. BUCURESTI
Servicii Autorizati si Verificare Zona DN

VIZAT SPRE NESCHIMBARE

Sei Serviciu,




 SERVTOP PLOIESTI	 Ploiesti	 Ploiesti	 

Proprietar: DAVID MIHAI FLORIN
Suprafata (cf. act): 6600mp
Suprafata (cf. mas): 6538mp
NR.CADASTRAL PROVIZORIU AL
CORPULUI DE PROPRIETATE: 143445

ELIPSOID: Krasovski
PROIECTIA: Stereografica 1970
SISTEM ALTIMETRIC: Marea Neagra 1975

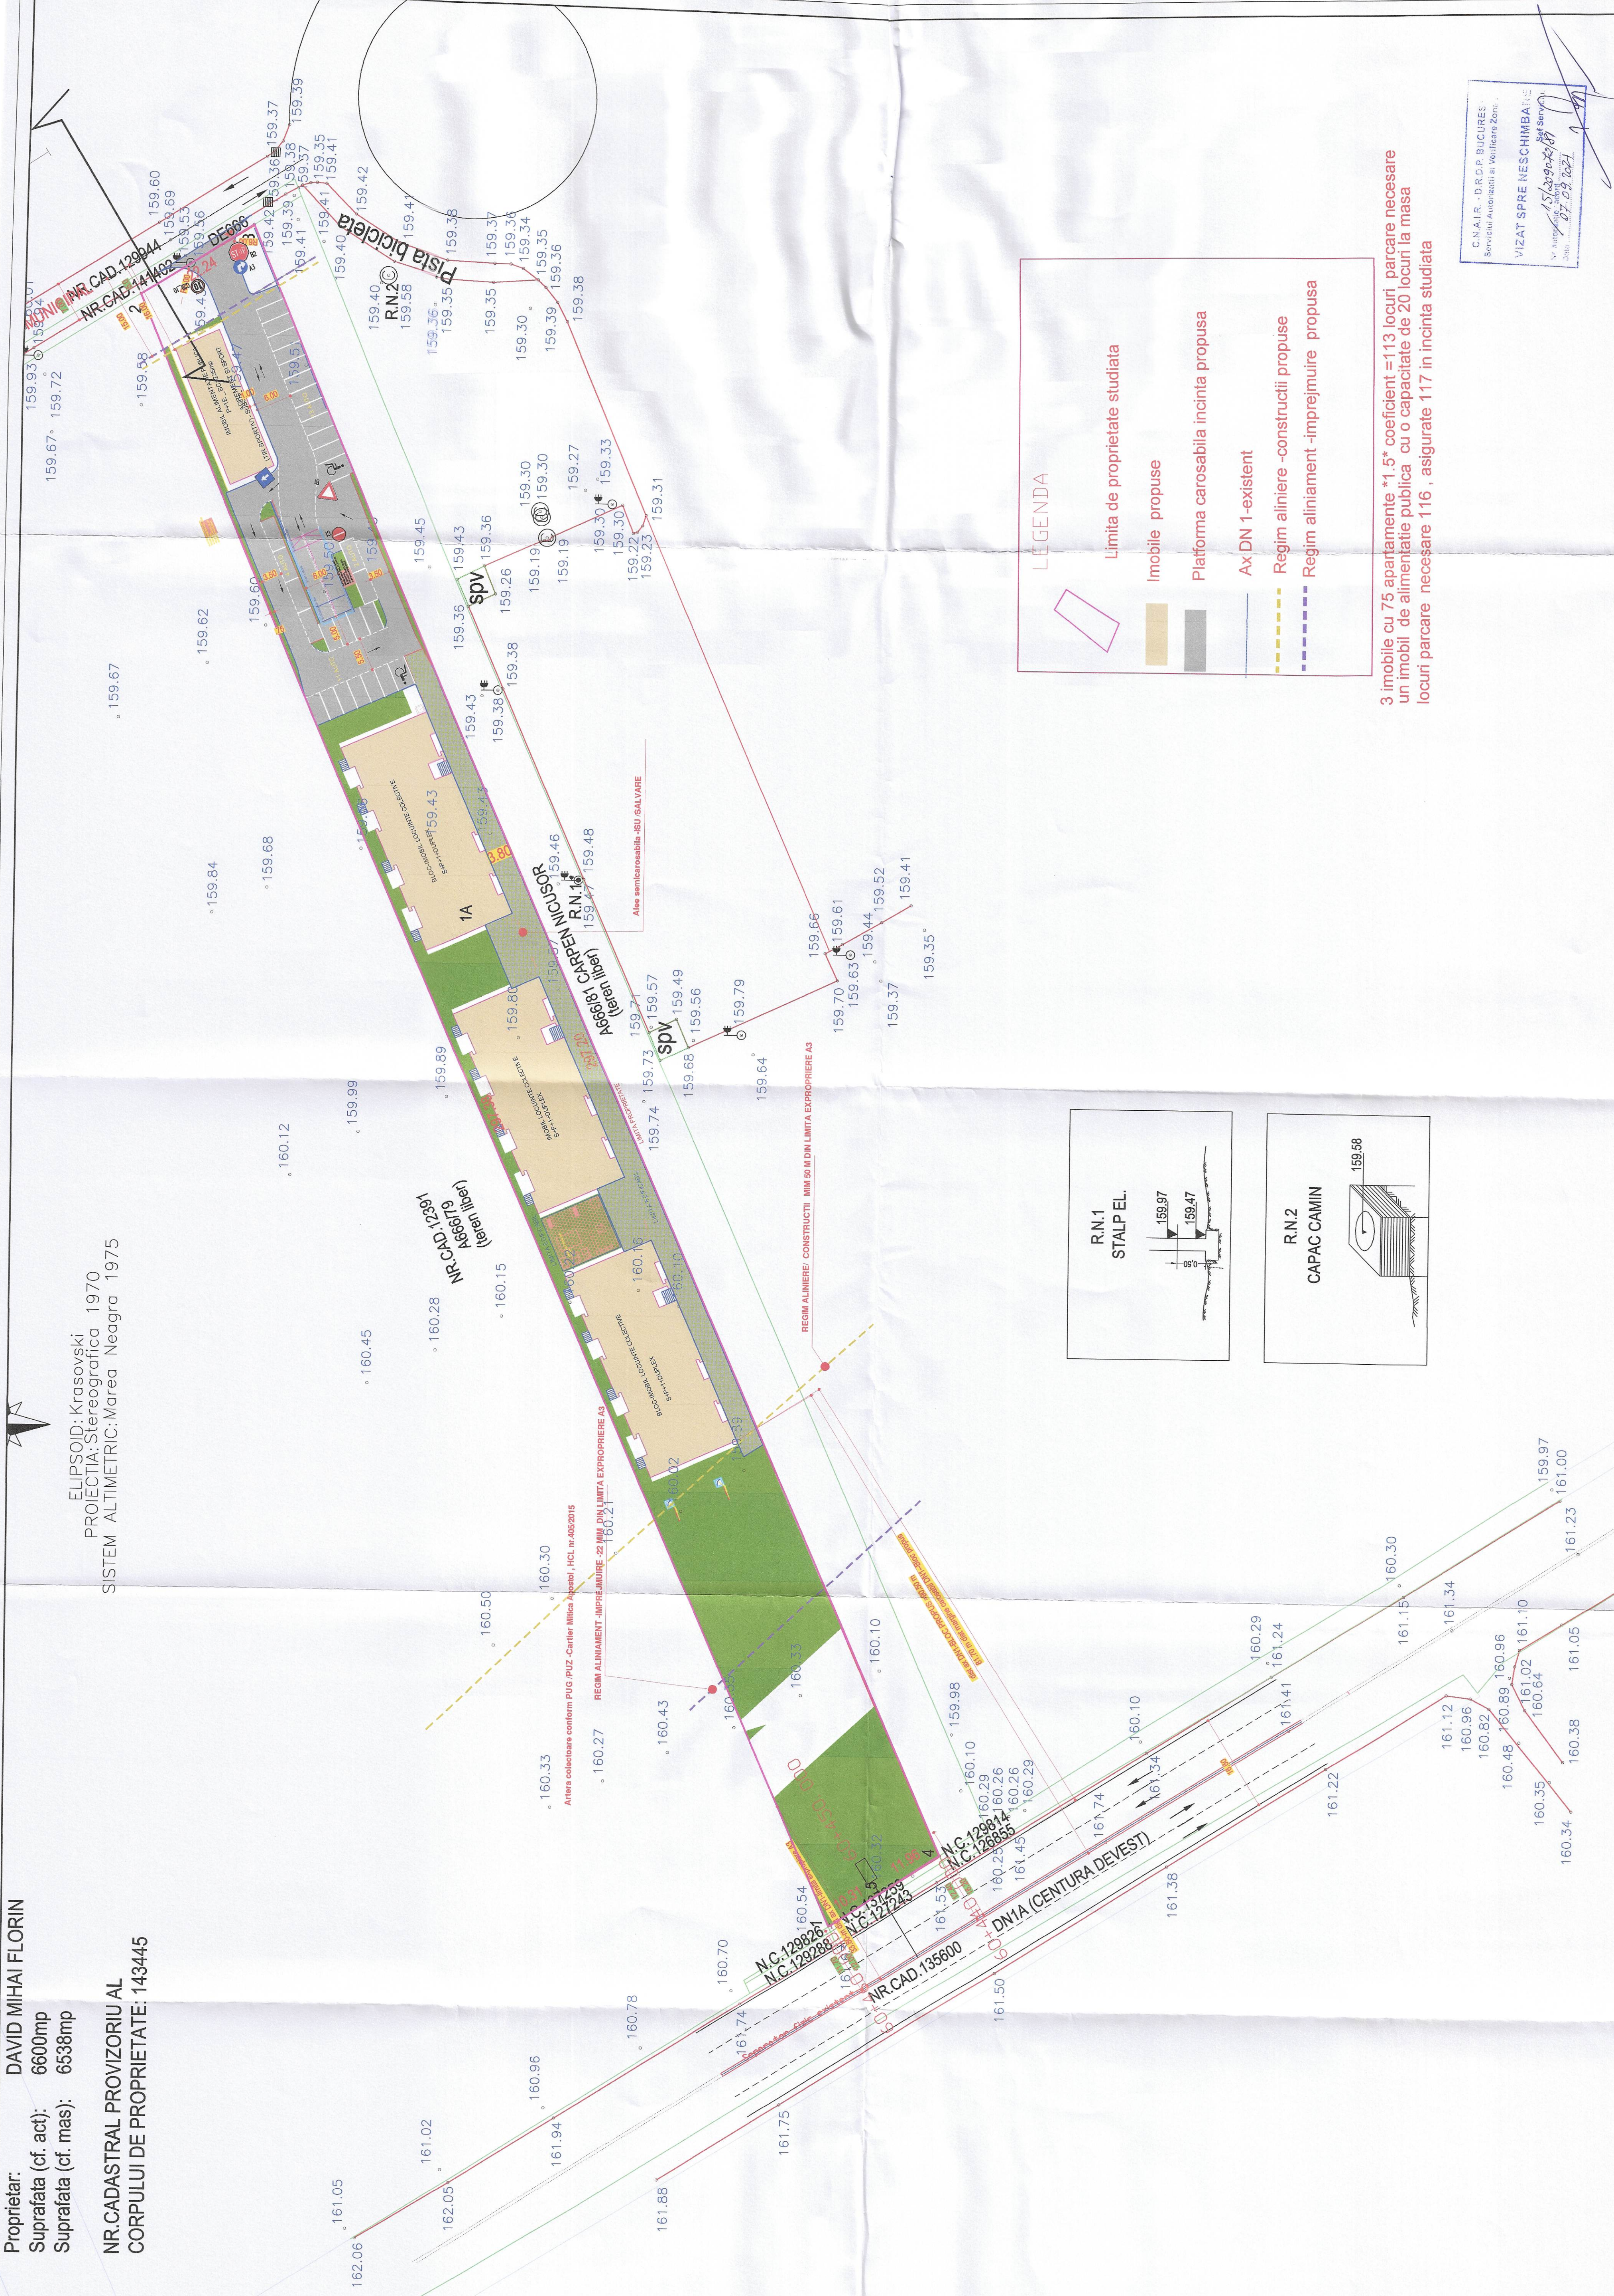

LEGENDA

- Limita de proprietate studiata
- Imobile propuse
- Platforma carosabila incinta propusa
- Ax DN 1-existent
- Regim aliniere -constructii propuse
- Regim aliniament -impremuire propusa

RN1 STALP EL.

RN2 CAPAC CAMIN

3 imobile cu 75 apartamente *1,5* coeficient =113 locuri, parcare necesare un imobil de alimentatie publica cu o capacitate de 20 locuri la masa locuri parcare necesare 116 , asigurate 117 in incinta studiata

C.N.A.I.R. - D.R.D.P. BUCUREȘ
Serviciu Autorizații și Verificări Zonă
VIZAT SPRE NESCIMBĂRI
Nr. autorizare: 15/2020
Data: 07.09.2021

SERVITOP PLOIESTI		DAVID C MIHAI FLORIN PFA		Proiect nr
Proiectat Ing. Balan Sorin		PUD-constructie imobil alimentatie publica cu subsol cu functiile de agent sporit al trei imobile colective		196/2020
Desenat Teh. Cojuna Nicolae		mun. Ploiesti, cartea 52, Jud. Prahova		Faza
Ing. Proiecting Cojuna Daniela		PLAN DE SITUATIE		PUD
Sef proiecting Balan Sorin		1500		varianta provizorie
		12/2020		Planul 1/1