


SUPORT TOPOGRAFIC
Scara 1:200

JUDETUL PRAHOVA
LOCALITATEA: PLOIESTI, B-DUL REPUBLICII NR. 329.
SECTOR CADASTRAL: INTRAVILAN
BENEFICIAR LUCRARE: S.C. INDUSTRIAL CONEX VMC SRL
SEDUL: PLOIESTI, B-DUL REPUBLICII NR. 329
ACT DE PROPRIETATE: ACT ALPIRE NR. 201/21.01.2022.
NR. CAD. 148250, CF nr. 148250 A LOCALITATII PLOIESTI
Suprafata din act: 4252 mp
Suprafata din masuratori: 4252 mp
CU NR. 1358/13.12.2022

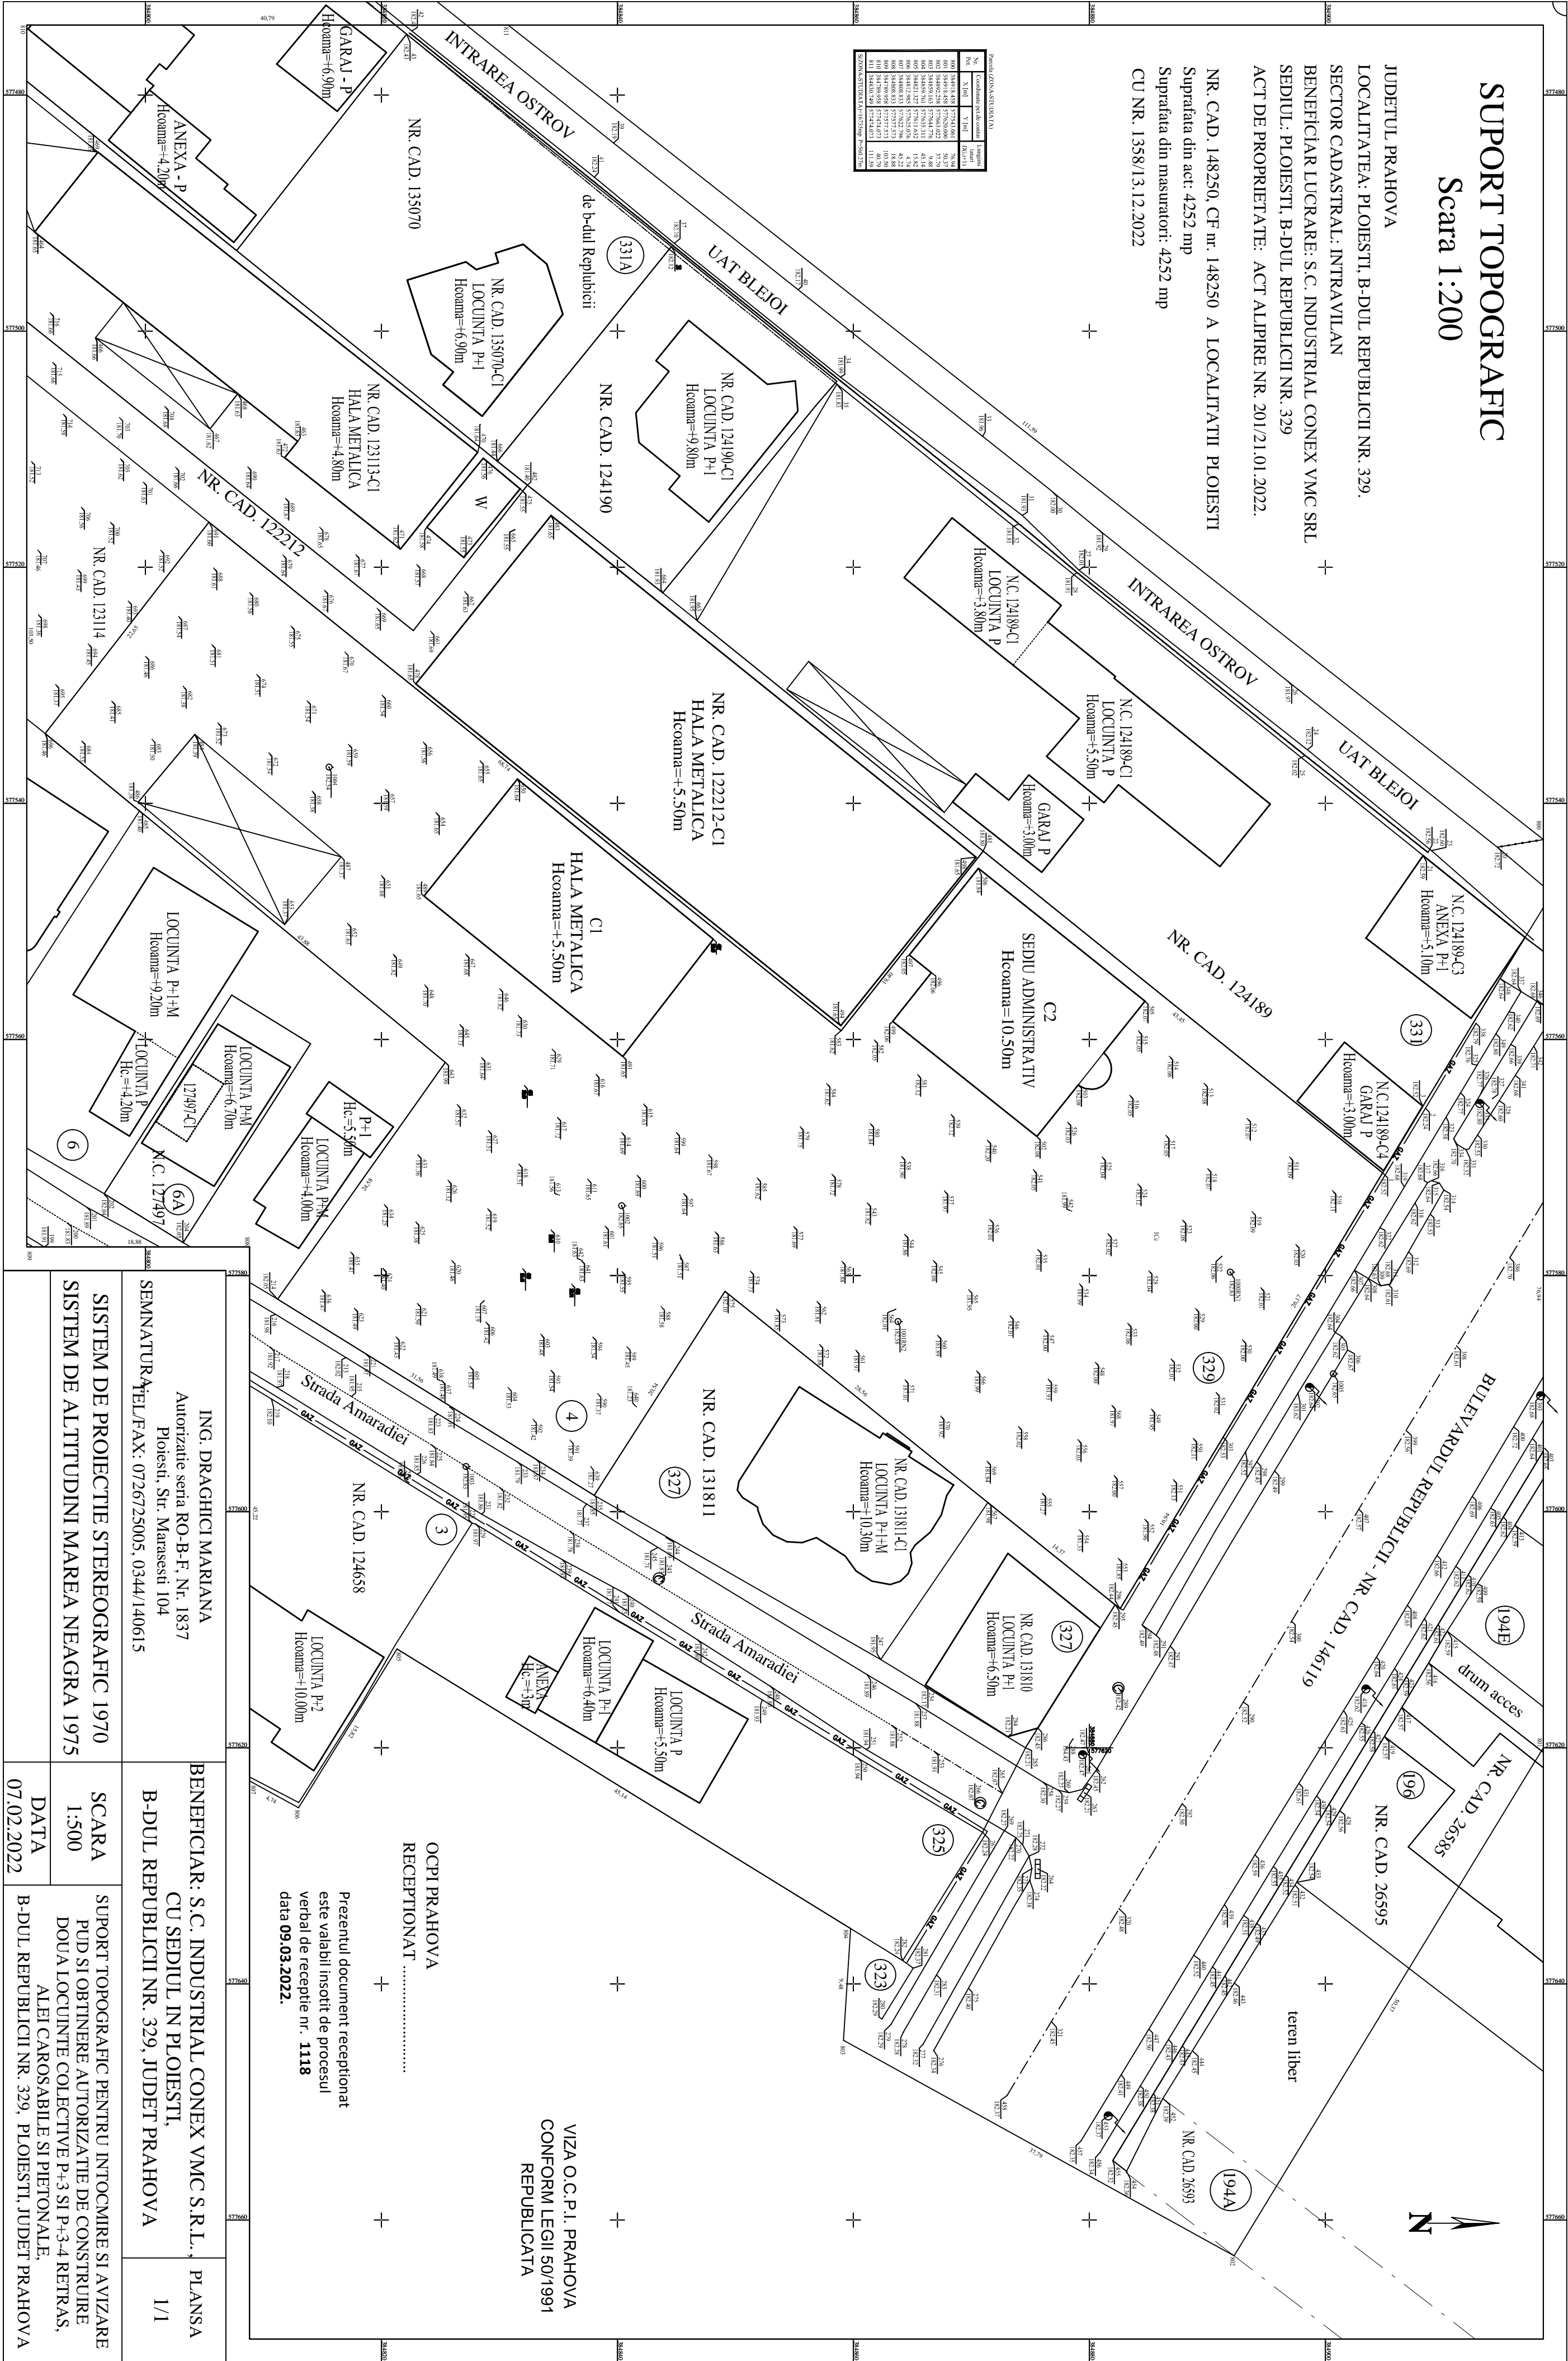

Prezentul document receptionat
este valabil insofit de procesul
data 09.03.2022.

VIZA O.C.P.I. PRAHOVA
CONFORM LEGII 50/1991
REPUBLICATA

ING. DRAGHICI MARIANA
Autorizatie seria RO-B-F, Nr. 1837
Ploiesti, Str. Marasesti 104
SEMNATURA TEL/FAX: 0726725005, 0344/140615

BENEFICIAR: S.C. INDUSTRIAL CONEX VMC S.R.L., PLANSĂ
CU SEDUL IN PLOIESTI.
B-DUL REPUBLICII NR. 329, JUDET PRAHOVA 1/1

SISTEM DE PROIECTIE STEREOGRAFIC 1970
SISTEM DE ALTITUDINI MAREA NEAGRA 1975

SCARA 1:500
SUPORT TOPOGRAFIC PENTRU INTOCMIRE SI AVIZARE
PUD SI OBTINERE AUTORIZATIE DE CONSTRUIRE
DOUA LOCUNTILE COLLECTIVE P+3 SI P+3-4 RETRAS,
ALEI CAROSABILE SI PIETONALE.

DATA 07.02.2022
B-DUL REPUBLICII NR. 329, PLOIESTI, JUDET PRAHOVA