



SUPORT TOPOGRAFIC PENTRU P.U.D.
SC 1 : 500


JUD. PRAHOVA
TERITORIUL: Mun. PLOIESTI, Str. RUDULUI Nr.126 (Intravilan, Cc)
NUME BENEFICIAR:SC BIG ARHIGEO SRL
NUMARUL CADASTRAL PROVIZORIU AL BUNULUI IMOBIL:140699
CARTEA FUNCARA Nr.140699
Sup. ACT : 466mp
Sup. MAS. : 466mp

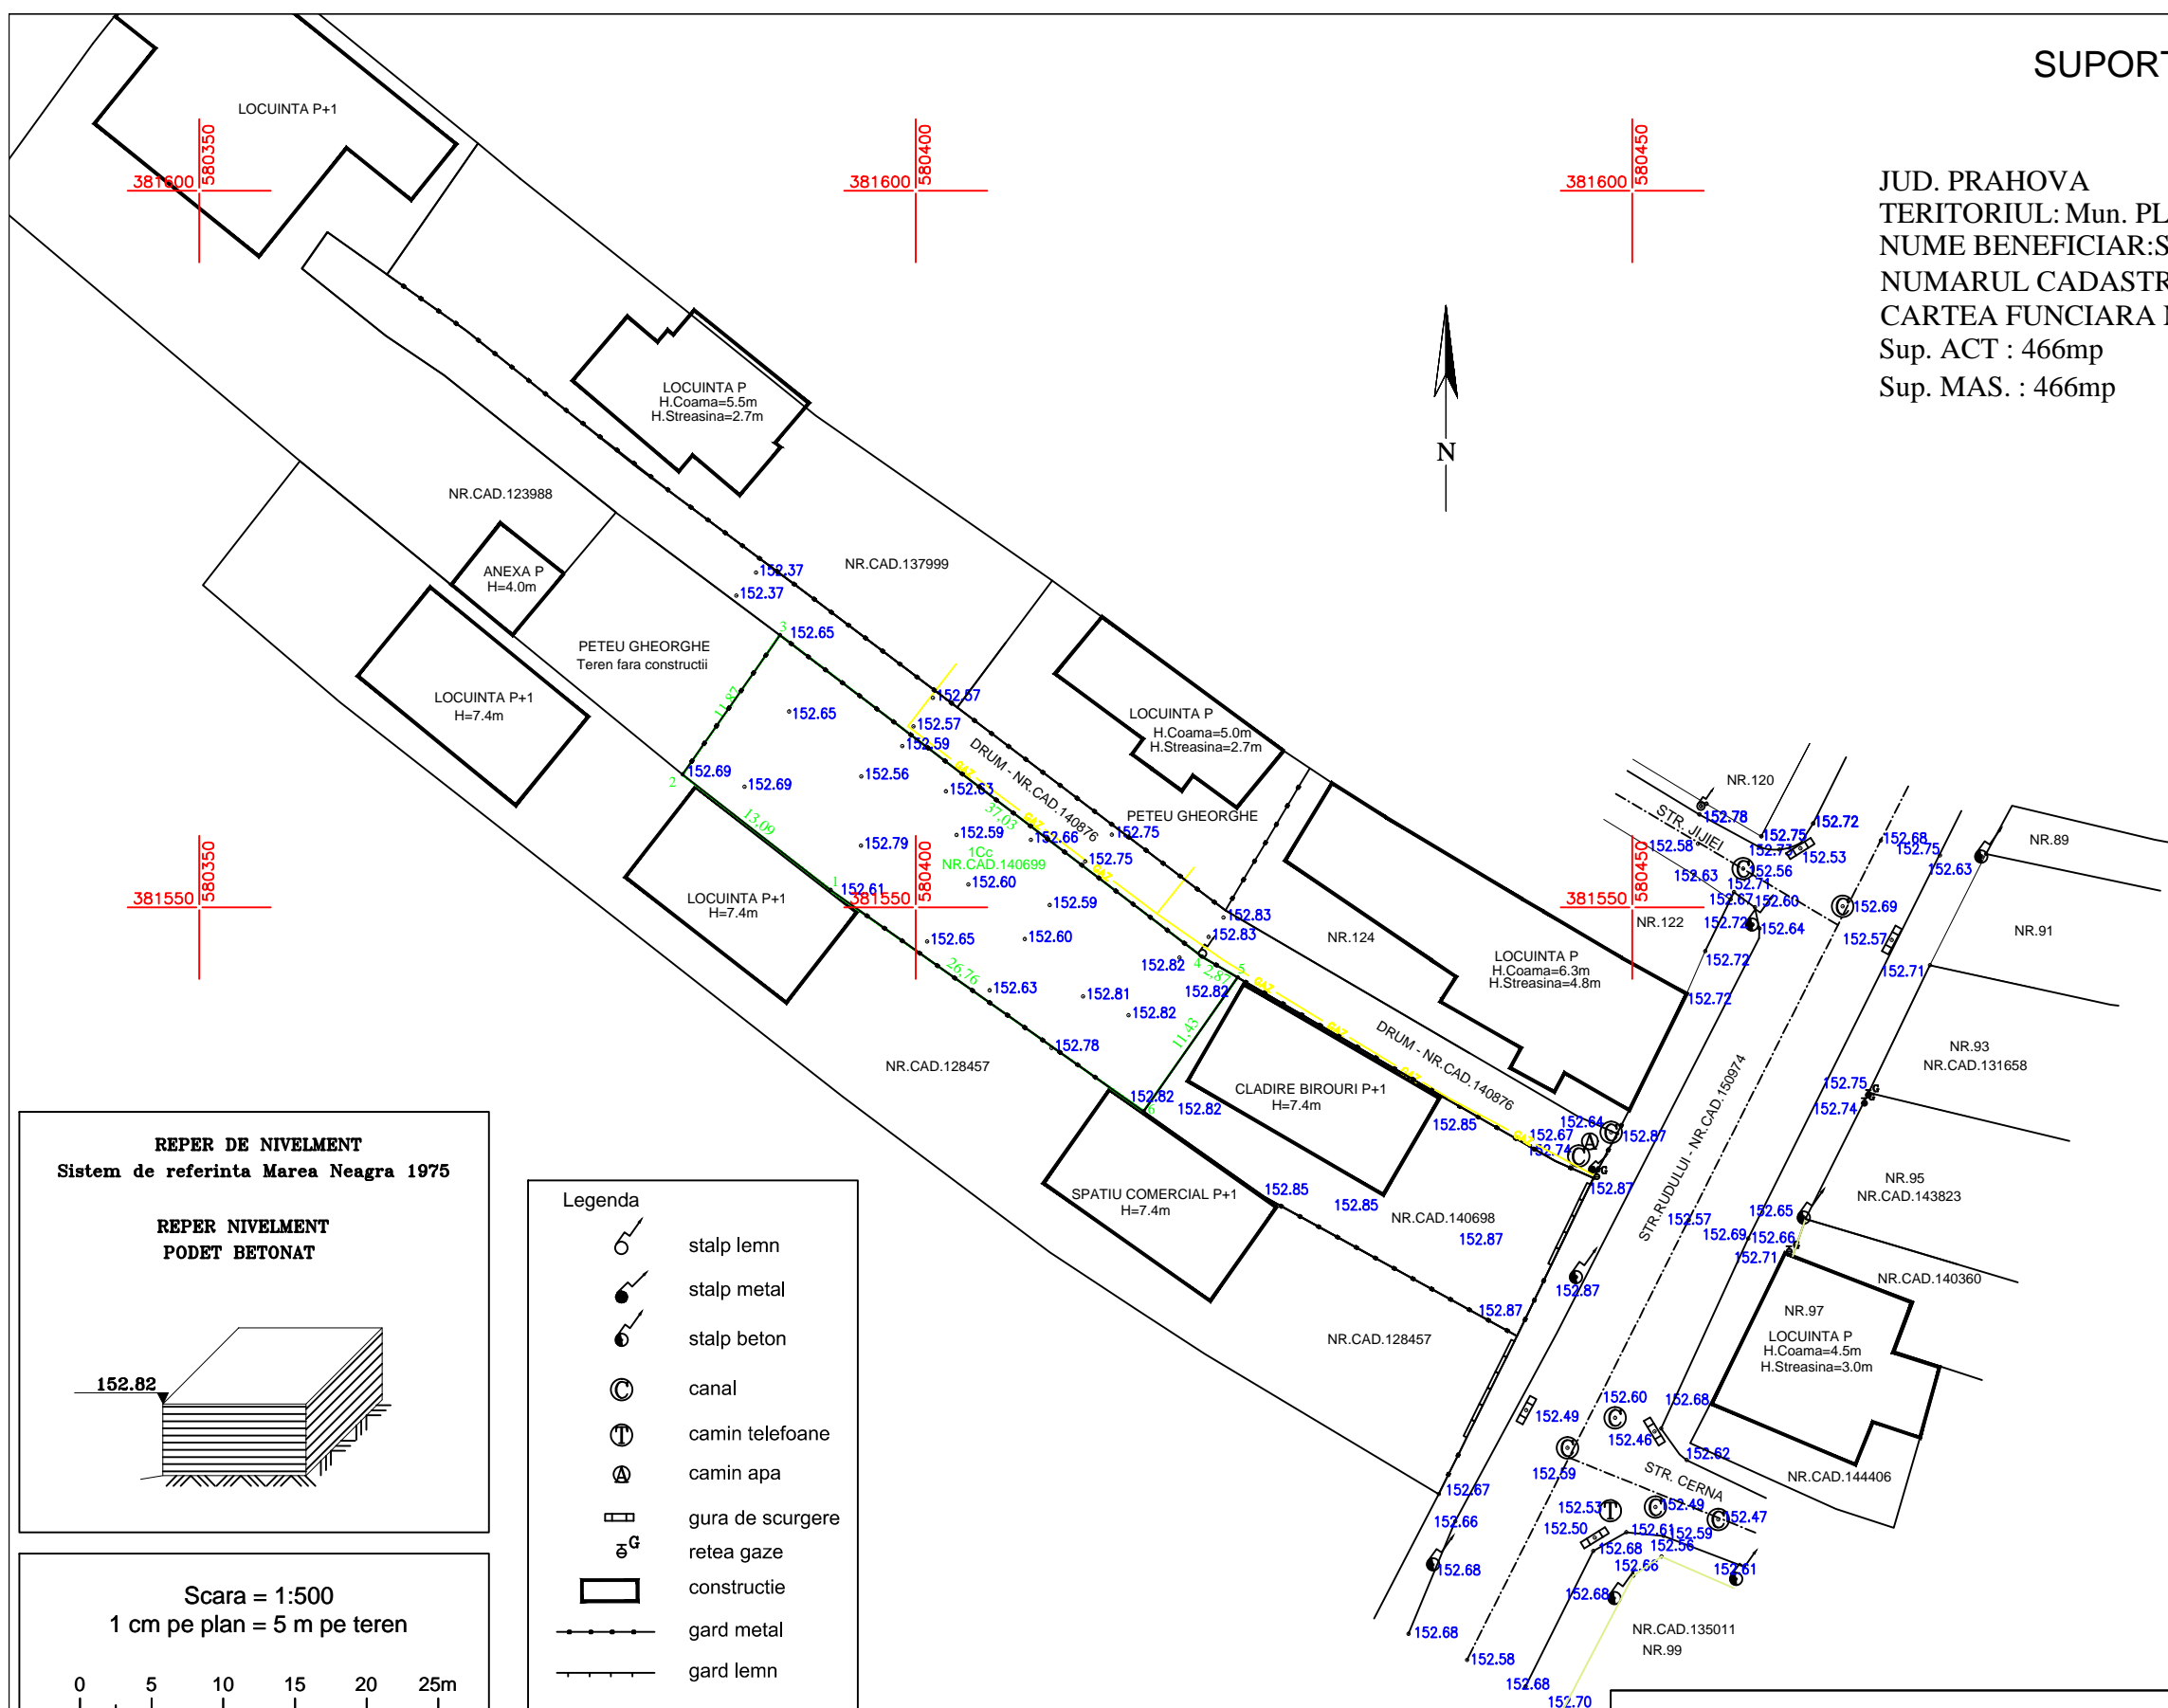

REPER NIVELMENT
PODET BETONAT

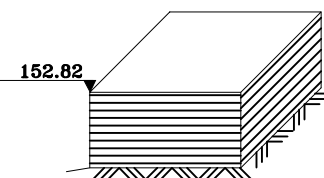



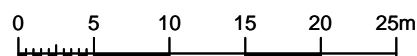












Scara = 1:500
1 cm pe plan = 5 m pe teren



SISTEM DE COORDONATE:
STEREO' 70

→ Y (EST)

Legenda

- | | |
|---|------------------|
|  | stalp lemn |
|  | stalp metal |
|  | stalp beton |
|  | canal |
|  | camin telefoane |
|  | camin apa |
|  | gura de scurgere |
|  | retea gaze |
|  | constructie |
|  | gard metal |
|  | gard lemn |
|  | gard plasa |
|  | gard beton |
|  | conducta gaze |
|  | ax drum asfalt |

Prezentul document recepționat
este valabil însoțit de procesul
verbal de recepție nr. 5980
data 2.09.2024

VIZAT:
O.C.P.I. PRAHOVA
CONF. LEGII 350/2001
CU MODIFICARILE SI COMPLETARILE ULTERIOARE

PERSOANA FIZICA AUTORIZATA DE A.N.C.P.I.:
ing. Laurentiu Anghelache
CERTIFICAT DE AUTORIZARE
seria RO-PH-F Nr. 0216, categoria B

Scara :
1/500

Data :
08.2024

OBIECTUL LUCRĂRII

<p>SUPORT TOPOGRAFIC PENTRU P.U.D.</p> <p>IN SCOPUL :</p> <p>RIDICARE RESTRICIE DE CONSTRUIRE SI DETALIERE</p> <p>CONDITII DE AMPLASARE SI CONSTRUIRE SEDIU DE</p> <p>BIROURI ARHITECTURA, ALEI CAROSABILE SI</p> <p>PIETONALE, PARCAJE, IMPREJMUIRE,</p> <p>BRANSAMENTE UTILITATI</p> <p>BENEFICIAR:SC BIG ARHIGEO SRL</p>
