PLAN URBANISTIC ZONAL - SCHIMBARE DE DESTINATIE TEREN INTRAVILAN
DIN ZONA DE LOCUINTE (partial) si ZONA AMENAJARI PARCARI (partial) in ZONA INSTITUTII PUBLICE SI SERVICII

4

REGLEMENTARI EDILITARE
SCARA 1:500

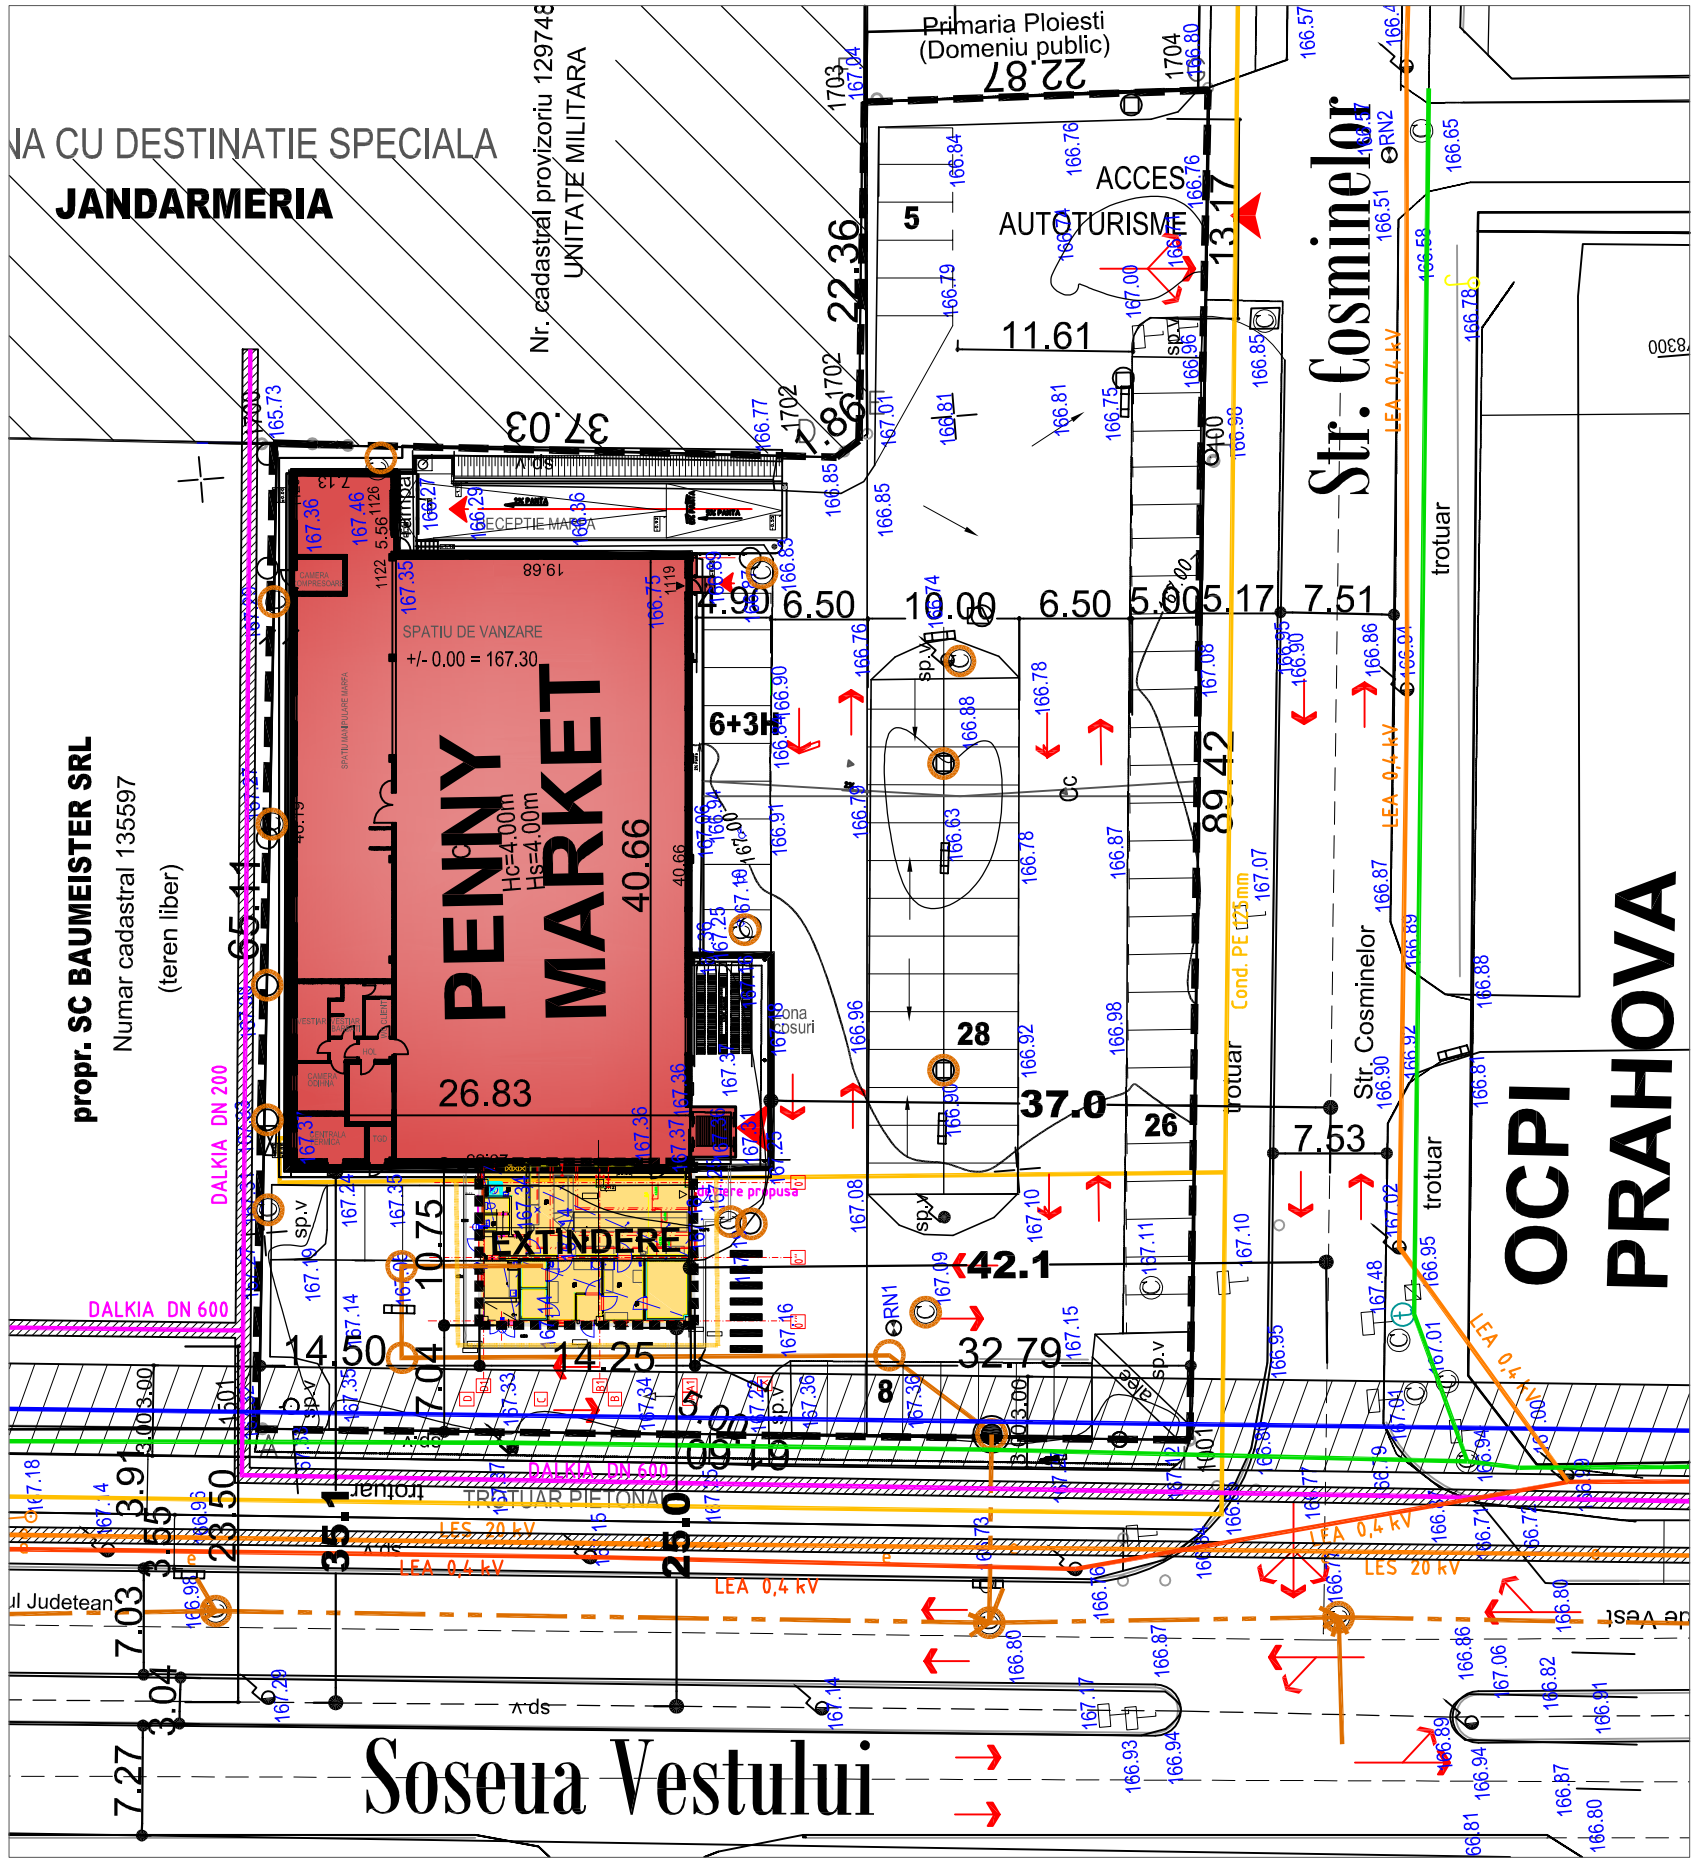

TEREN Beneficiar S = 4533 mp

- Retea electrica LEA 0,4KV
- Retea electrica LES 20KV
- Retea apa
- Retea termoficare
- Retea gaz
- Retea telefonica
- Retea/Camine canalizare
- Zona de protectie

BiG studio-arh design

Ploiesti, str. Postei, nr. 71
Telefon : 0722.588805
e-mail: arhi_geo@yahoo.com

DENUMIREA LUCRARII:
STUDIU DE OPORTUNITATE PENTRU- PUZ
RIDICARE RESTRICTIE DE CONSTRUIRE SI SCHIMBARE DE DESTINATIE TEREN INTRAVILAN DIN ZONA DE LOCUINTE (partial) si ZONA AMENAJARI PARCARI (partial) in ZONA INSTITUTII PUBLICE SI SERVICII
municipiul PLOIESTI, Sos. VESTULUI , nr. 12, jud. Prahova

NUMAR PROIECT 51/2012

BENEFICIAR:
S.C. REWE PROJEKTENTWICKLUNG ROMANIA S.R.L.

SEF PROIECT	Arh. Bogdan Georgescu		OBIECTUL :	DATA 04. 2014
PROIECTAT	Arh. Bogdan Georgescu		TITLUL PLANSEI : REGLEMENTARI EDILITARE	
DESENAT	Arh. Bogdan Georgescu			SCARA 1:500
VERIFICAT	Arh. Bogdan Georgescu		NR. PLANSA : U - 04	