


SUPORT TOPOGRAFIC


-INTRAVILAN-  
Teritoriul: Jud. Prahova  
Adresa: Mun. Ploiesti, Str. Tazlau, nr.4A  
Proprietar: DAVID MIHAI FLORIN  
Domiciliul: Com. Gura Vitiorei, Sat Gura Vitiorei, nr. 51A, Jud. Prahova  
Supr. teren (cf. act): 1890mp  
Supr. teren (cf. mas.): 1863mp

NR.CADASTRAL PROVIZORIU AL  
CORPULUI DE PROPRIETATE: 131478

profil a-a str Tazlau

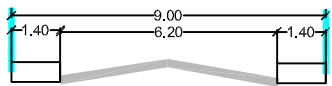

profil 7-7 - str Malu Rosu, conform PUG

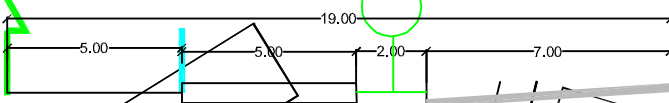

2. REGLEMENTARI URBANISTICE




UTR N 3	Lb	50%
		1.8

LEGENDA

- Zona studiu
- Amplasament
- Aliniament existent
- Regim aliniere existent
- Edificabil

ZONIFICARE FUNCTIONALA

- Zona rezidentiala cu cladiri cu mai mult de 2 niveluri- inclusiv functiuni complementare Lb
- Zona rezidentiala cu cladiri P-P+1- inclusiv functiuni complementare Lm
- Drumuri CCR

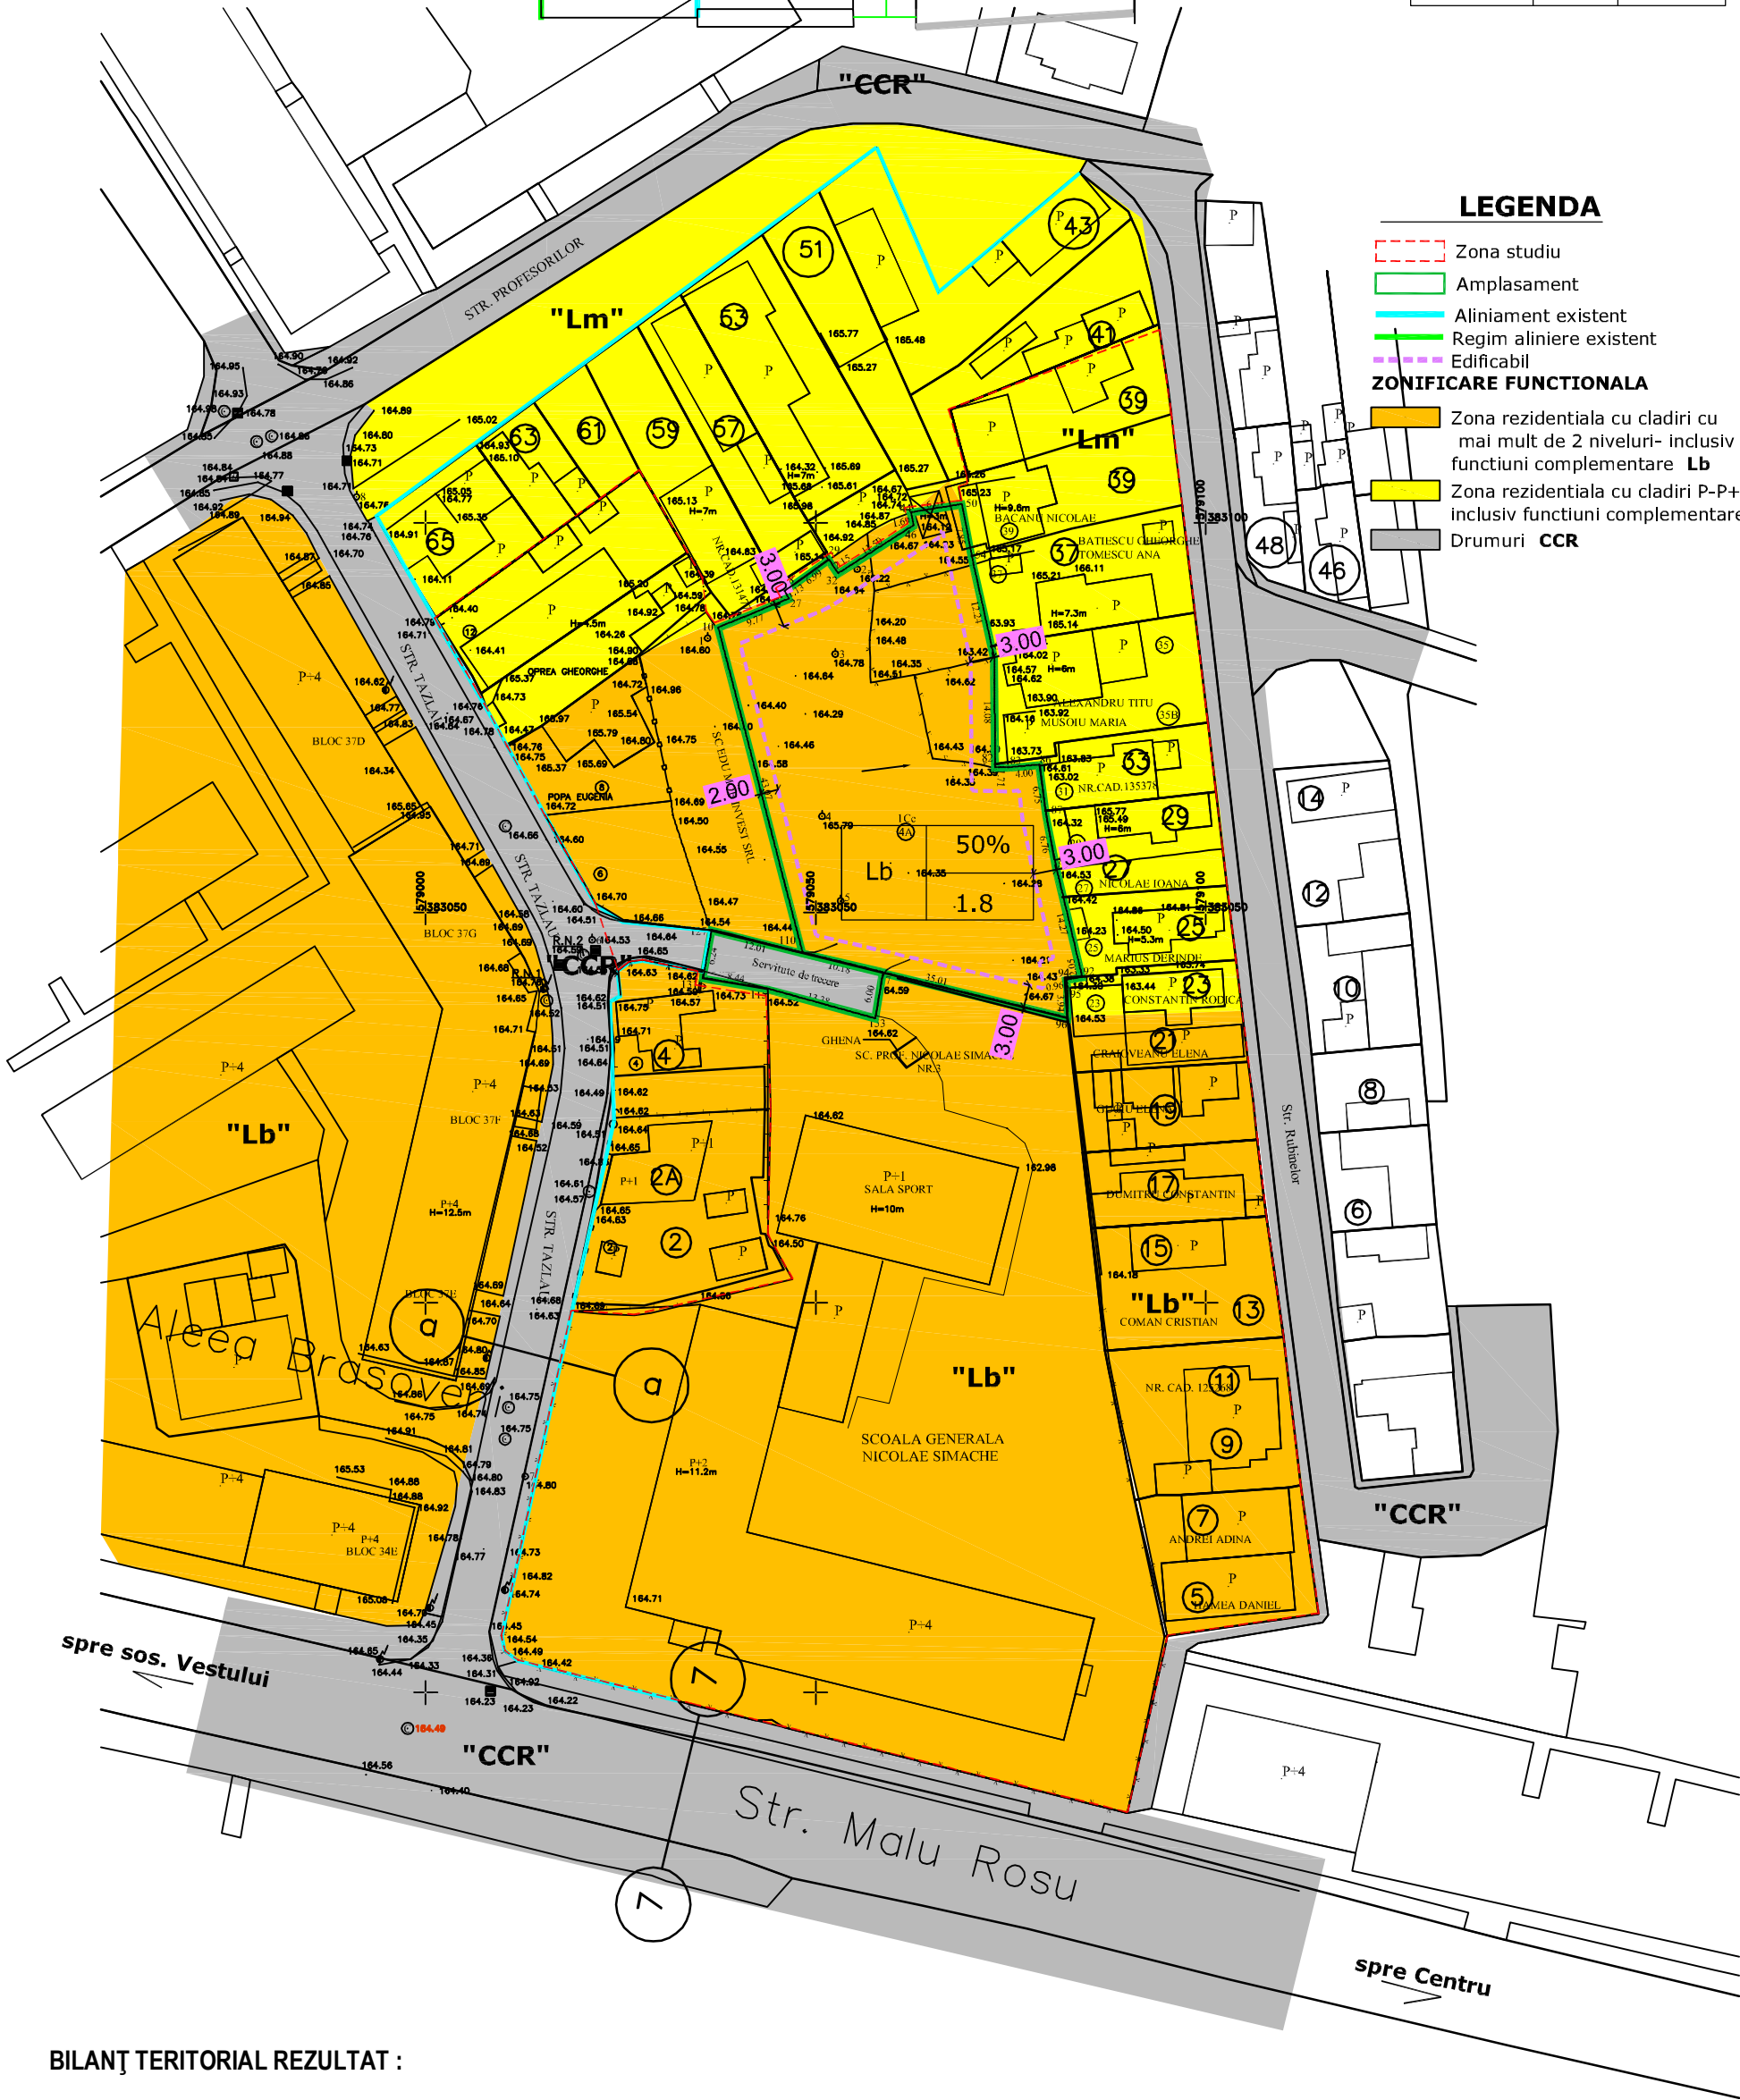

BILANȚ TERITORIAL REZULTAT :

	mp	%
TOTAL TEREN	1863	100,00
- construcții	670	36,00
- circulații	983	52,75
- spații verzi	210	11,25

COEFICIENTI URBANISTICI			
POT%	EXISTENTI	PRIN PUG	PROPUȘI
CUT	0	50	50
	0	1.5	1.8

	PROIECTANT S.C. ARHIZANE PLAN S.R.L. PLOIESTI str. Rucului 176 tel. 0745-681184	LS.	BENEFICIAR DAVID MIHAI FLORIN	PROIECT 9/2016
	NUME	SIGNATURA	SCARA	FAZA PLUZ
	SEF PROIECT arh. Andreea Aluchi		1/500	
	PROIECTAT arh. Andreea Aluchi		DATA FEB 2016	PLANSA 2.