


TABEL COORDONATE

Nr. Pct.	Coordonate pct.de contur		Lungimi laturi D(i,i+1)
	X [m]	Y [m]	
1	382583.399	579739.352	25.500
2	382558.288	579743.787	13.000
3	382555.771	579731.033	26.000
4	382581.375	579726.510	13.001
SUPRAFATA = 335.00 mp.			

382600

382600

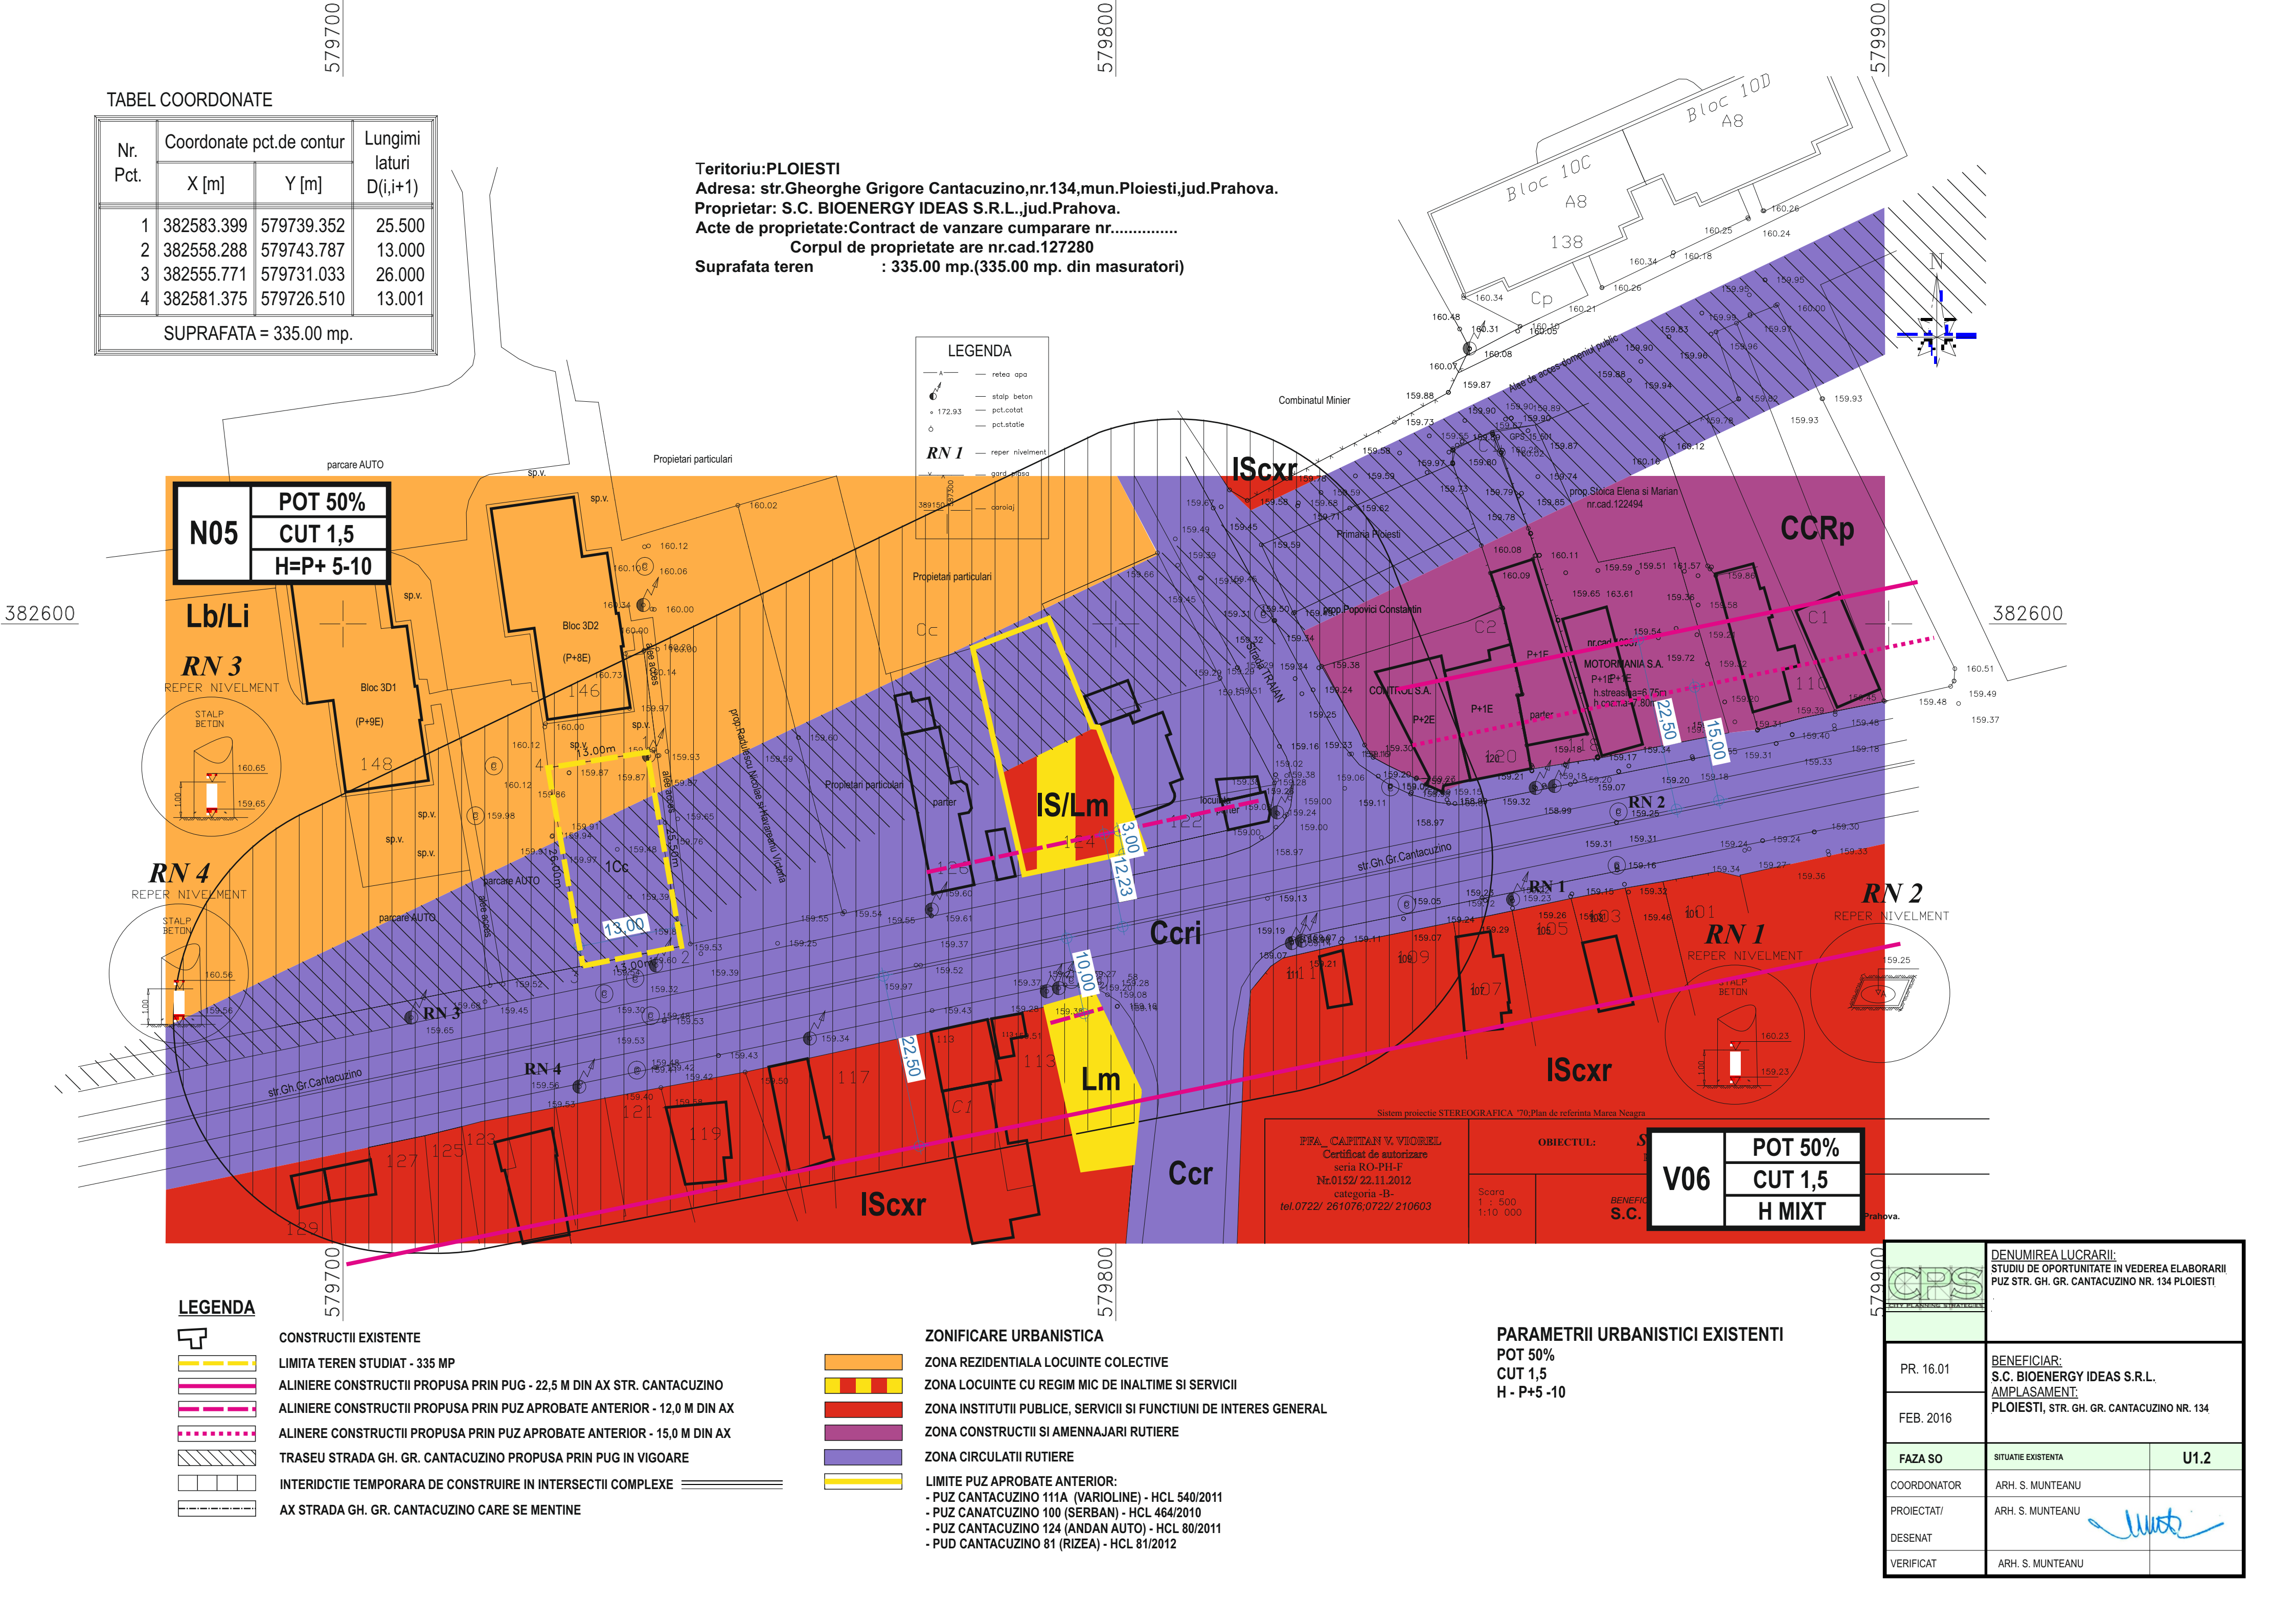

## LEGENDA

	CONSTRUCTII EXISTENTE
	LIMITA TEREN STUDIAT - 335 MP
	ALINIERE CONSTRUCTII PROPU SA PRIN PUG - 22,5 M DIN AX STR. CANTACUZINO
	ALINIERE CONSTRUCTII PROPU SA PRIN PUZ APROBATE ANTERIOR - 12,0 M DIN AX
	ALINIERE CONSTRUCTII PROPU SA PRIN PUZ APROBATE ANTERIOR - 15,0 M DIN AX
	TRASEU STRADA GH. GR. CANTACUZINO PROPU SA PRIN PUG IN VIGOARE
	INTERIDCTIE TEMPORARA DE CONSTRUIRE IN INTERSECTII COMPLEXE
	AX STRADA GH. GR. CANTACUZINO CARE SE MENTINE

## ZONIFICARE URBANISTICA

	ZONA REZIDENTIALA LOCUINTE COLECTIVE
	ZONA LOCUINTE CU REGIM MIC DE INALTIME SI SERVICII
	ZONA INSTITUTII PUBLICE, SERVICII SI FUNCTIUNI DE INTERES GENERAL
	ZONA CONSTRUCTII SI AMENAJARI RUTIERE
	ZONA CIRCULATII RUTIERE
	LIMITE PUZ APROBATE ANTERIOR:
	- PUZ CANTACUZINO 111A (VARIOLINE) - HCL 540/2011
	- PUZ CANATCUZINO 100 (SERBAN) - HCL 464/2010
	- PUZ CANTACUZINO 124 (ANDAN AUTO) - HCL 80/2011
	- PUD CANTACUZINO 81 (RIZEA) - HCL 81/2012

## PARAMETRII URBANISTICI EXISTENTI

POT 50%  
CUT 1,5  
H - P+5 -10

DENUMIREA LUCRARII: STUDIUL DE OPORTUNITATE IN VEDEREA ELABORARI PUZ STR. GH. GR. CANTACUZINO NR. 134 PLOIESTI.		
PR. 16.01	BENEFICIAR: S.C. BIOENERGY IDEAS S.R.L.	
FEB. 2016	AMPLASAMENT: PLOIESTI, STR. GH. GR. CANTACUZINO NR. 134	
FAZA SO	SITUATIE EXISTENTA	U1.2
COORDONATOR	ARH. S. MUNTEANU	
PROIECTAT/	ARH. S. MUNTEANU	
DESENAT		
VERIFICAT	ARH. S. MUNTEANU	