
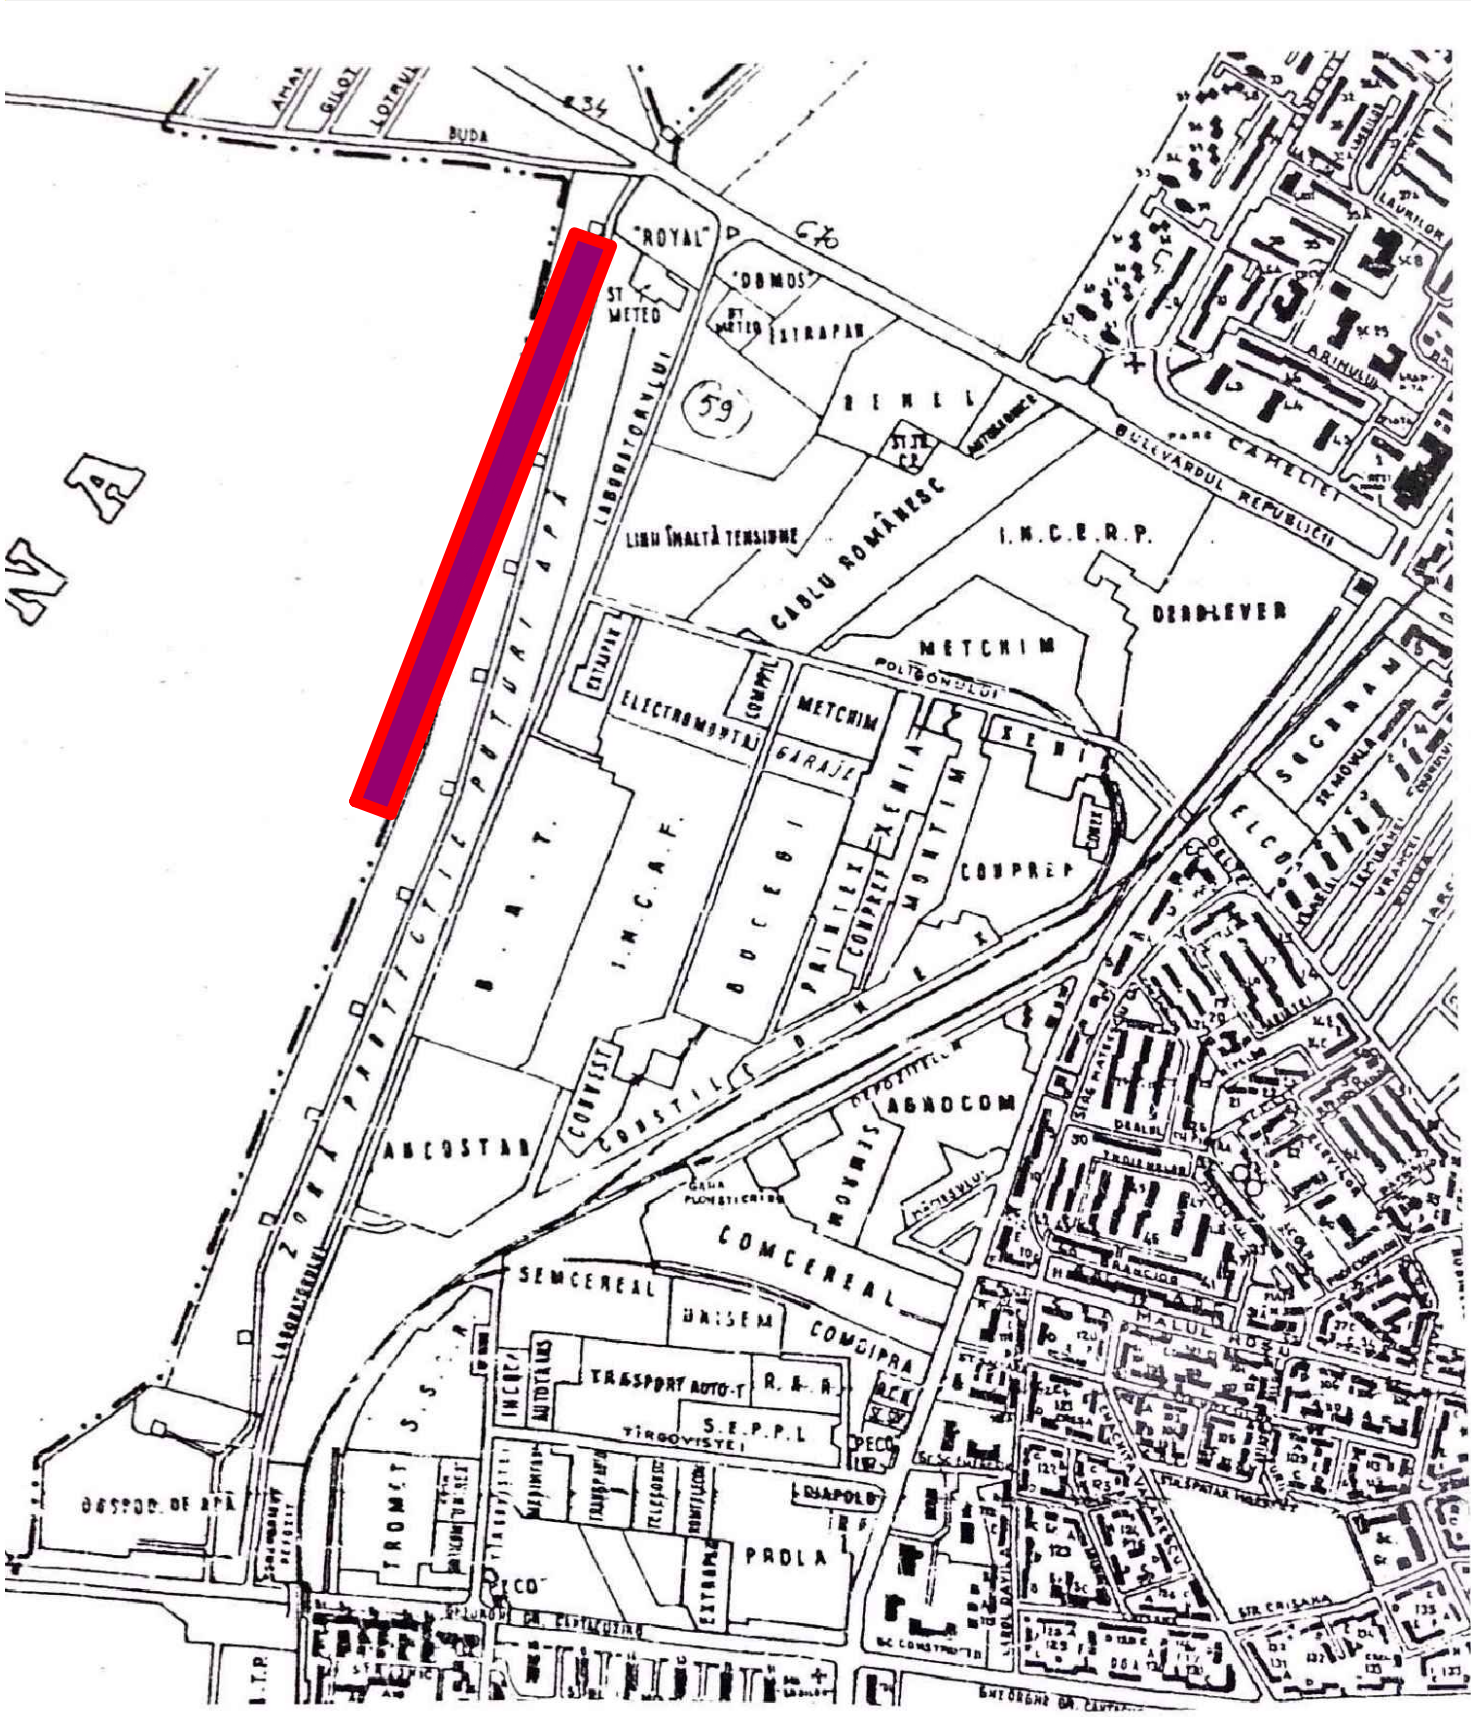
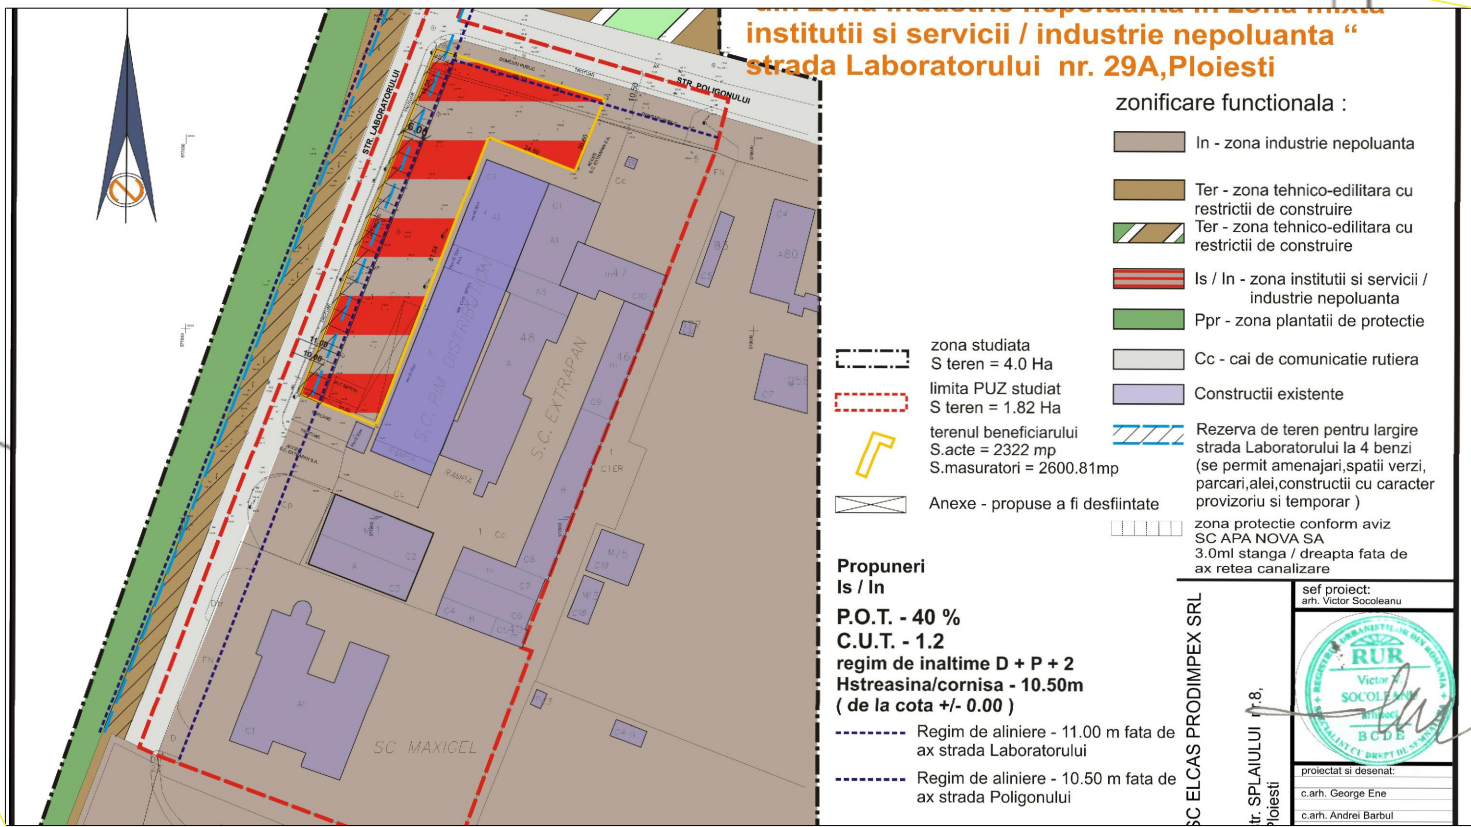


P.U.Z. - STRAPUNGERE STRADA LABORATORULUI IN PRELUNGIREA STRAZII GH. GR. CANTACUZINO

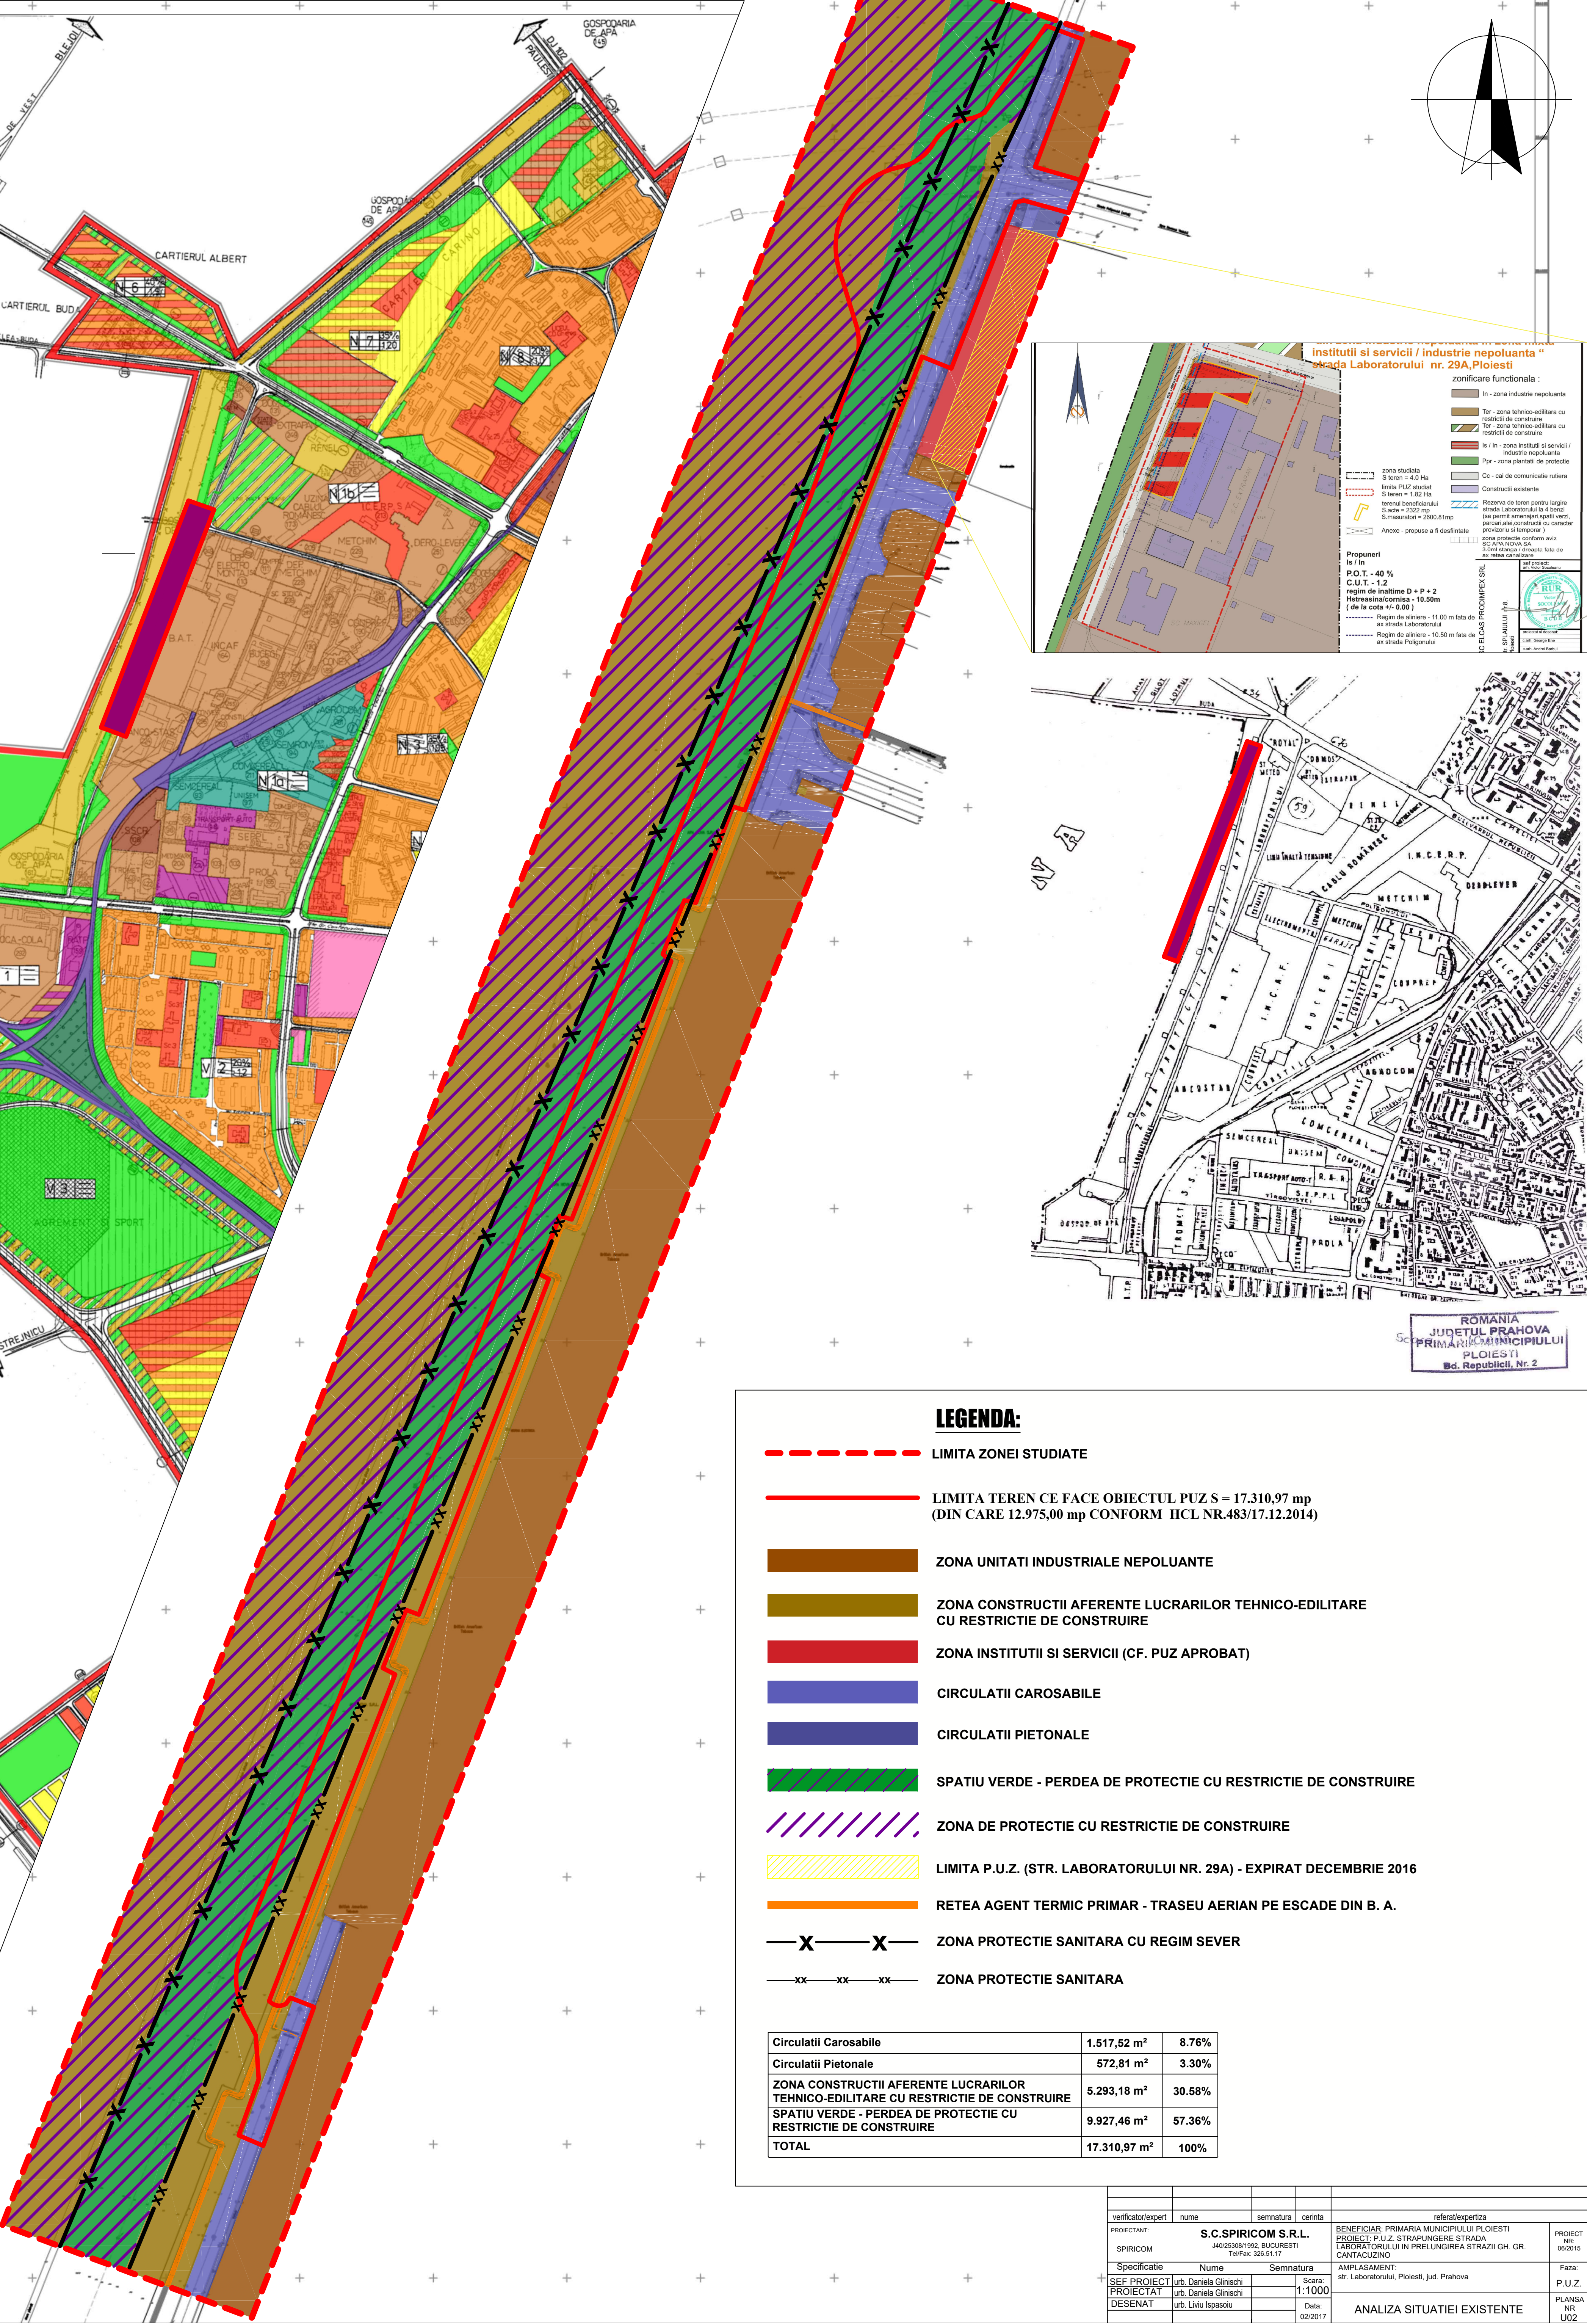

LEGENDA:

- LIMITA ZONEI STUDIATE
- LIMITA TEREN CE FACE OBIECTUL PUZ S = 17.310,97 mp (DIN CARE 12.975,00 mp CONFORM HCL NR.483/17.12.2014)
- ZONA UNITATI INDUSTRIALE NEPOLUANTE
- ZONA CONSTRUCTII AFERENTE LUCRARILOR TEHNICO-EDILITARE CU RESTRICTIE DE CONSTRUIRE
- ZONA INSTITUTII SI SERVICII (CF. PUZ APROBAT)
- CIRCULATII CAROSABILE
- CIRCULATII PIETONALE
- SPATIU VERDE - PERDEA DE PROTECTIE CU RESTRICTIE DE CONSTRUIRE
- ZONA DE PROTECTIE CU RESTRICTIE DE CONSTRUIRE
- LIMITA P.U.Z. (STR. LABORATORULUI NR. 29A) - EXPIRAT DECEMBRIE 2016
- RETEA AGENT TERMIC PRIMAR - TRASEU AERIAN PE ESCADE DIN B. A.
- X --- ZONA PROTECTIE SANITARA CU REGIM SEVER
- XX --- ZONA PROTECTIE SANITARA

Circulatii Carosabile	1.517,52 m ²	8.76%
Circulatii Pietonale	572,81 m ²	3.30%
ZONA CONSTRUCTII AFERENTE LUCRARILOR TEHNICO-EDILITARE CU RESTRICTIE DE CONSTRUIRE	5.293,18 m ²	30.58%
SPATIU VERDE - PERDEA DE PROTECTIE CU RESTRICTIE DE CONSTRUIRE	9.927,46 m ²	57.36%
TOTAL	17.310,97 m ²	100%

verificator/expert	nume	semnatura	cerinta	referat/expertiza	
PROIECTANT:	S.C.SPIRICOM S.R.L.			BENEFICIAR: PRIMARIA MUNICIPIULUI PLOIESTI	PROIECT NR. 06/2015
SPIRICOM	40/25308/1992, BUCURESTI			PROIECT: P.U.Z. STRAPUNGERE STRADA LABORATORULUI IN PRELUNGIREA STRAZII GH. GR. CANTACUZINO	
Specificatie	Nume	Semnatura	Scara:	AMPLASAMENT:	Faza:
SEF PROIECT	urb. Daniela Glinischi		1:1000	str. Laboratorului, Ploiesti, Jud. Prahova	P.U.Z.
PROIECTAT	urb. Daniela Glinischi				PLANSA NR. U02
DESENAT	urb. Liviu Ispasoiu			ANALIZA SITUATIEI EXISTENTE	
			02/2017		