PLAN URBANISTIC ZONAL

8

MODIFICARE PUZ
PARCELARE TEREN PENTRU CONSTRUIREA DE LOCUINTE INDIVIDUALE PRIN ANL
STR. COSMINELE NR. 11 A

PUZ

PLAN DE MOBILARE - orientativa
SC 1 / 500

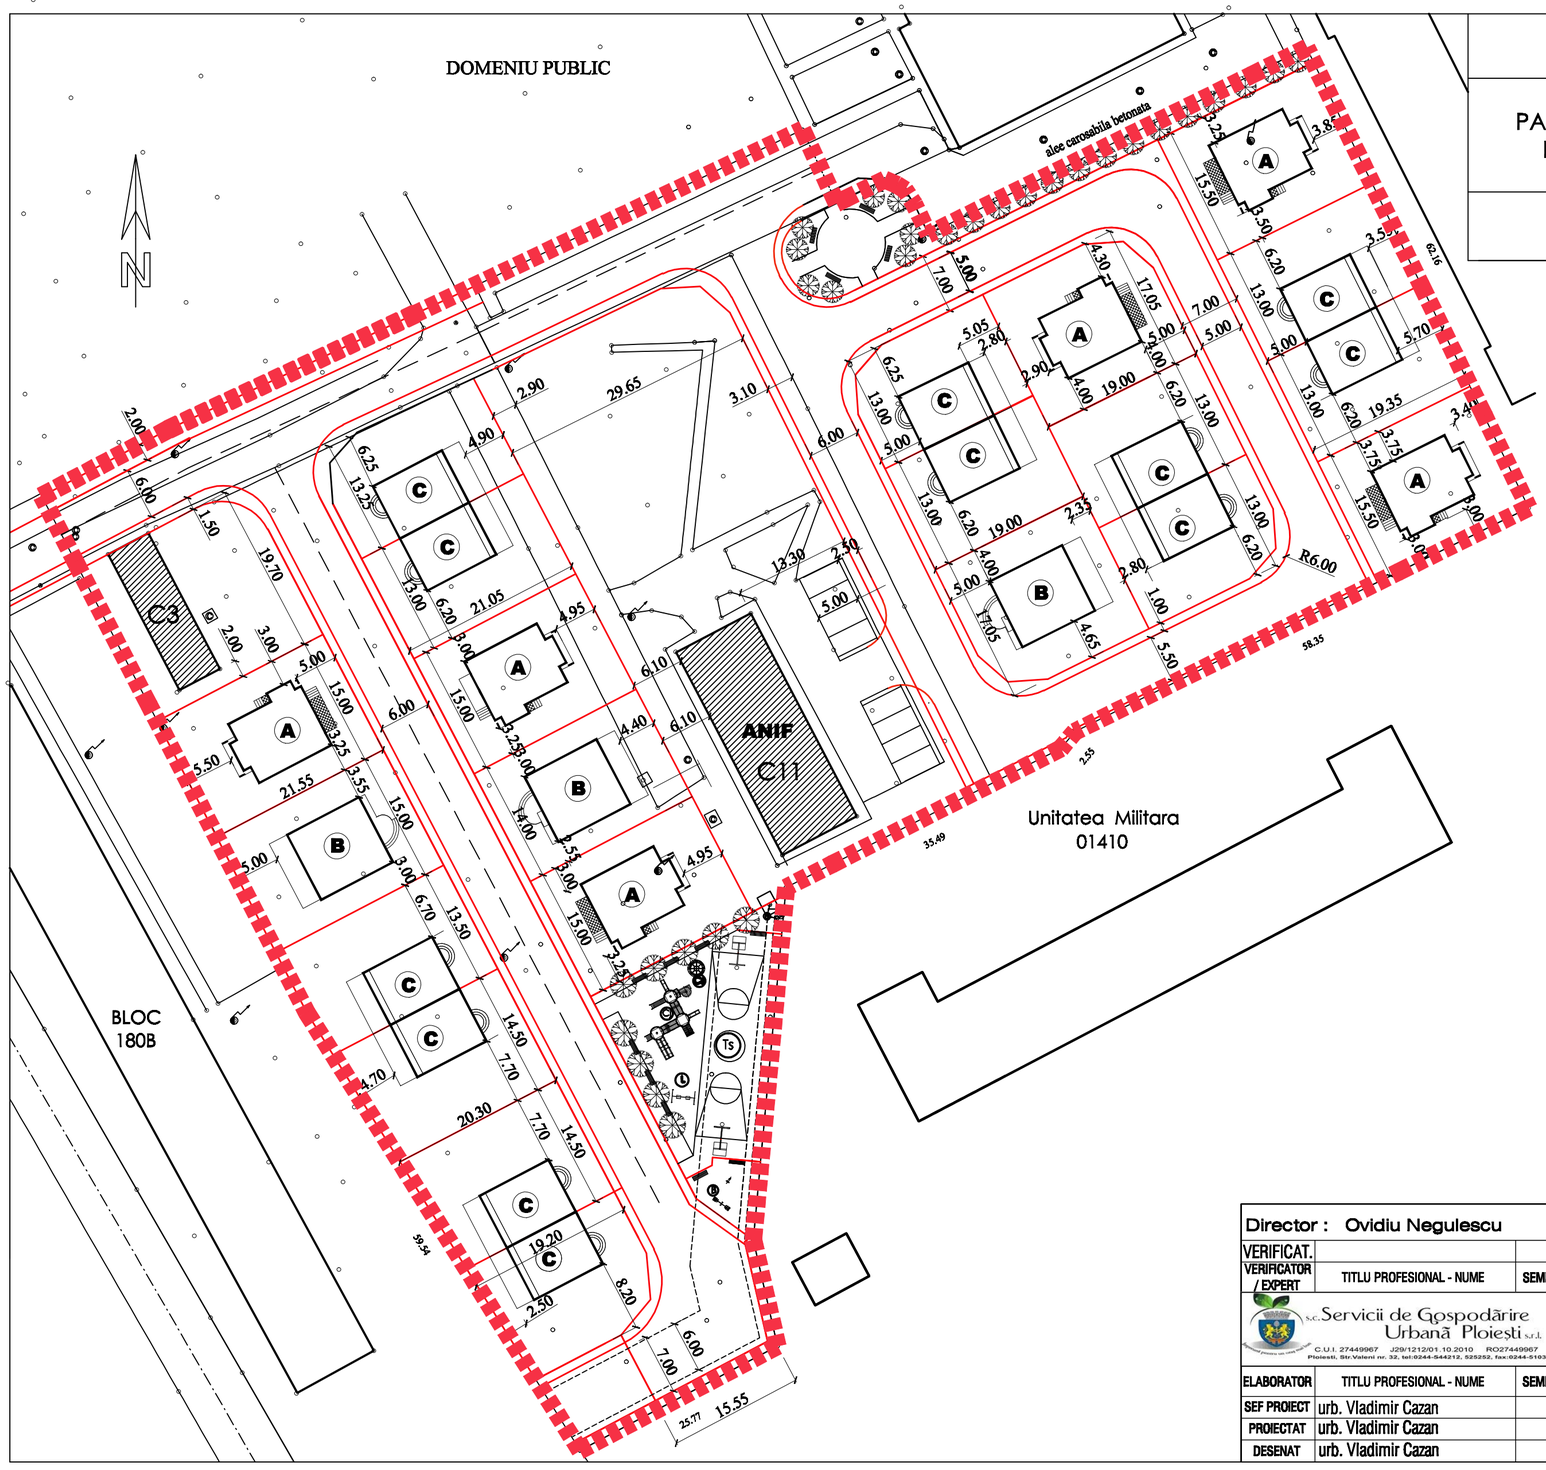

LEGENDA

Limita parcelei studiate si reglementate prin PUZ (12 734 mp)

Limite de strazi, trotuare si parcele proiectate

Locuinte individuale propuse

- Tip A - S construita = 80,70mp
- Tip B - S construita = 80,50mp
- Tip C - S construita = 60,70mp

Constructii existente ce se mentin C3 si C11

Obiecte de joaca cu zonele de protectie aferente
Cj - Complex de joaca
Cs - Cataratoare sferica
L - Leagan - 2 locuri
B - Balansoar - 2 locuri

Mini teren sport - (baschet)

Banci

Arbori foioși (catalpa, artar, castan, etc.)

Traseu pentru devierea conductei subterane de termoficare

Director : Ovidiu Negulescu				
VERIFICAT.				
VERIFICATOR / EXPERT	TITLU PROFESIONAL - NUME	SEMNAT.	CERINTA	REFERAT / EXPERTIZA NR. / DATA
s.c. Servicii de Gospodărire Urbană Ploiești s.r.l. C.U.I. 27449967 J29/1212/01.10.2010 RO27449967 Ploiesti, Str.Valeni nr. 32, tel:0244-544212, 525252, fax:0244-510353 cod postal 100046				BENEFICIAR : MUNICIPIUL PLOIESTI / PROIECT NR. 1 / 2017
ELABORATOR	TITLU PROFESIONAL - NUME	SEMNAT.	SCARA : 1/ 500	TITLU PROIECT : MODIFICARE PUZ - PARCELARE TEREN PENTRU CONSTRUIREA DE LOCUINTE PRIN ANL STRADA COSMINELE NR. 11A / FAZA : PUZ
SEF PROIECT	urb. Vladimir Cazan			
PROIECTAT	urb. Vladimir Cazan		DATA : FEB.2017	TITLU PLANSA : PLAN DE MOBILARE - orientativa / PLANSA NR. 8
DESENAT	urb. Vladimir Cazan			