


P.U.Z. - MODERNIZARE STR.GH.GR.CANTACUZINO IN ZONA PASAJ CFR PODUL INALT PRIN LARGIRE LA 4 BENZI, REABILITARE STR.GH.GR.CANTACUZINO, TRONSON SOSEAUA VESTULUI  
- LIMITA ORAS, INCLUSIV TERMINAL MULTIMODAL  
Municipiul Ploiesti, Judet Prahova  
RIDICARE TOPOGRAFICA - Sc. 1:1.000

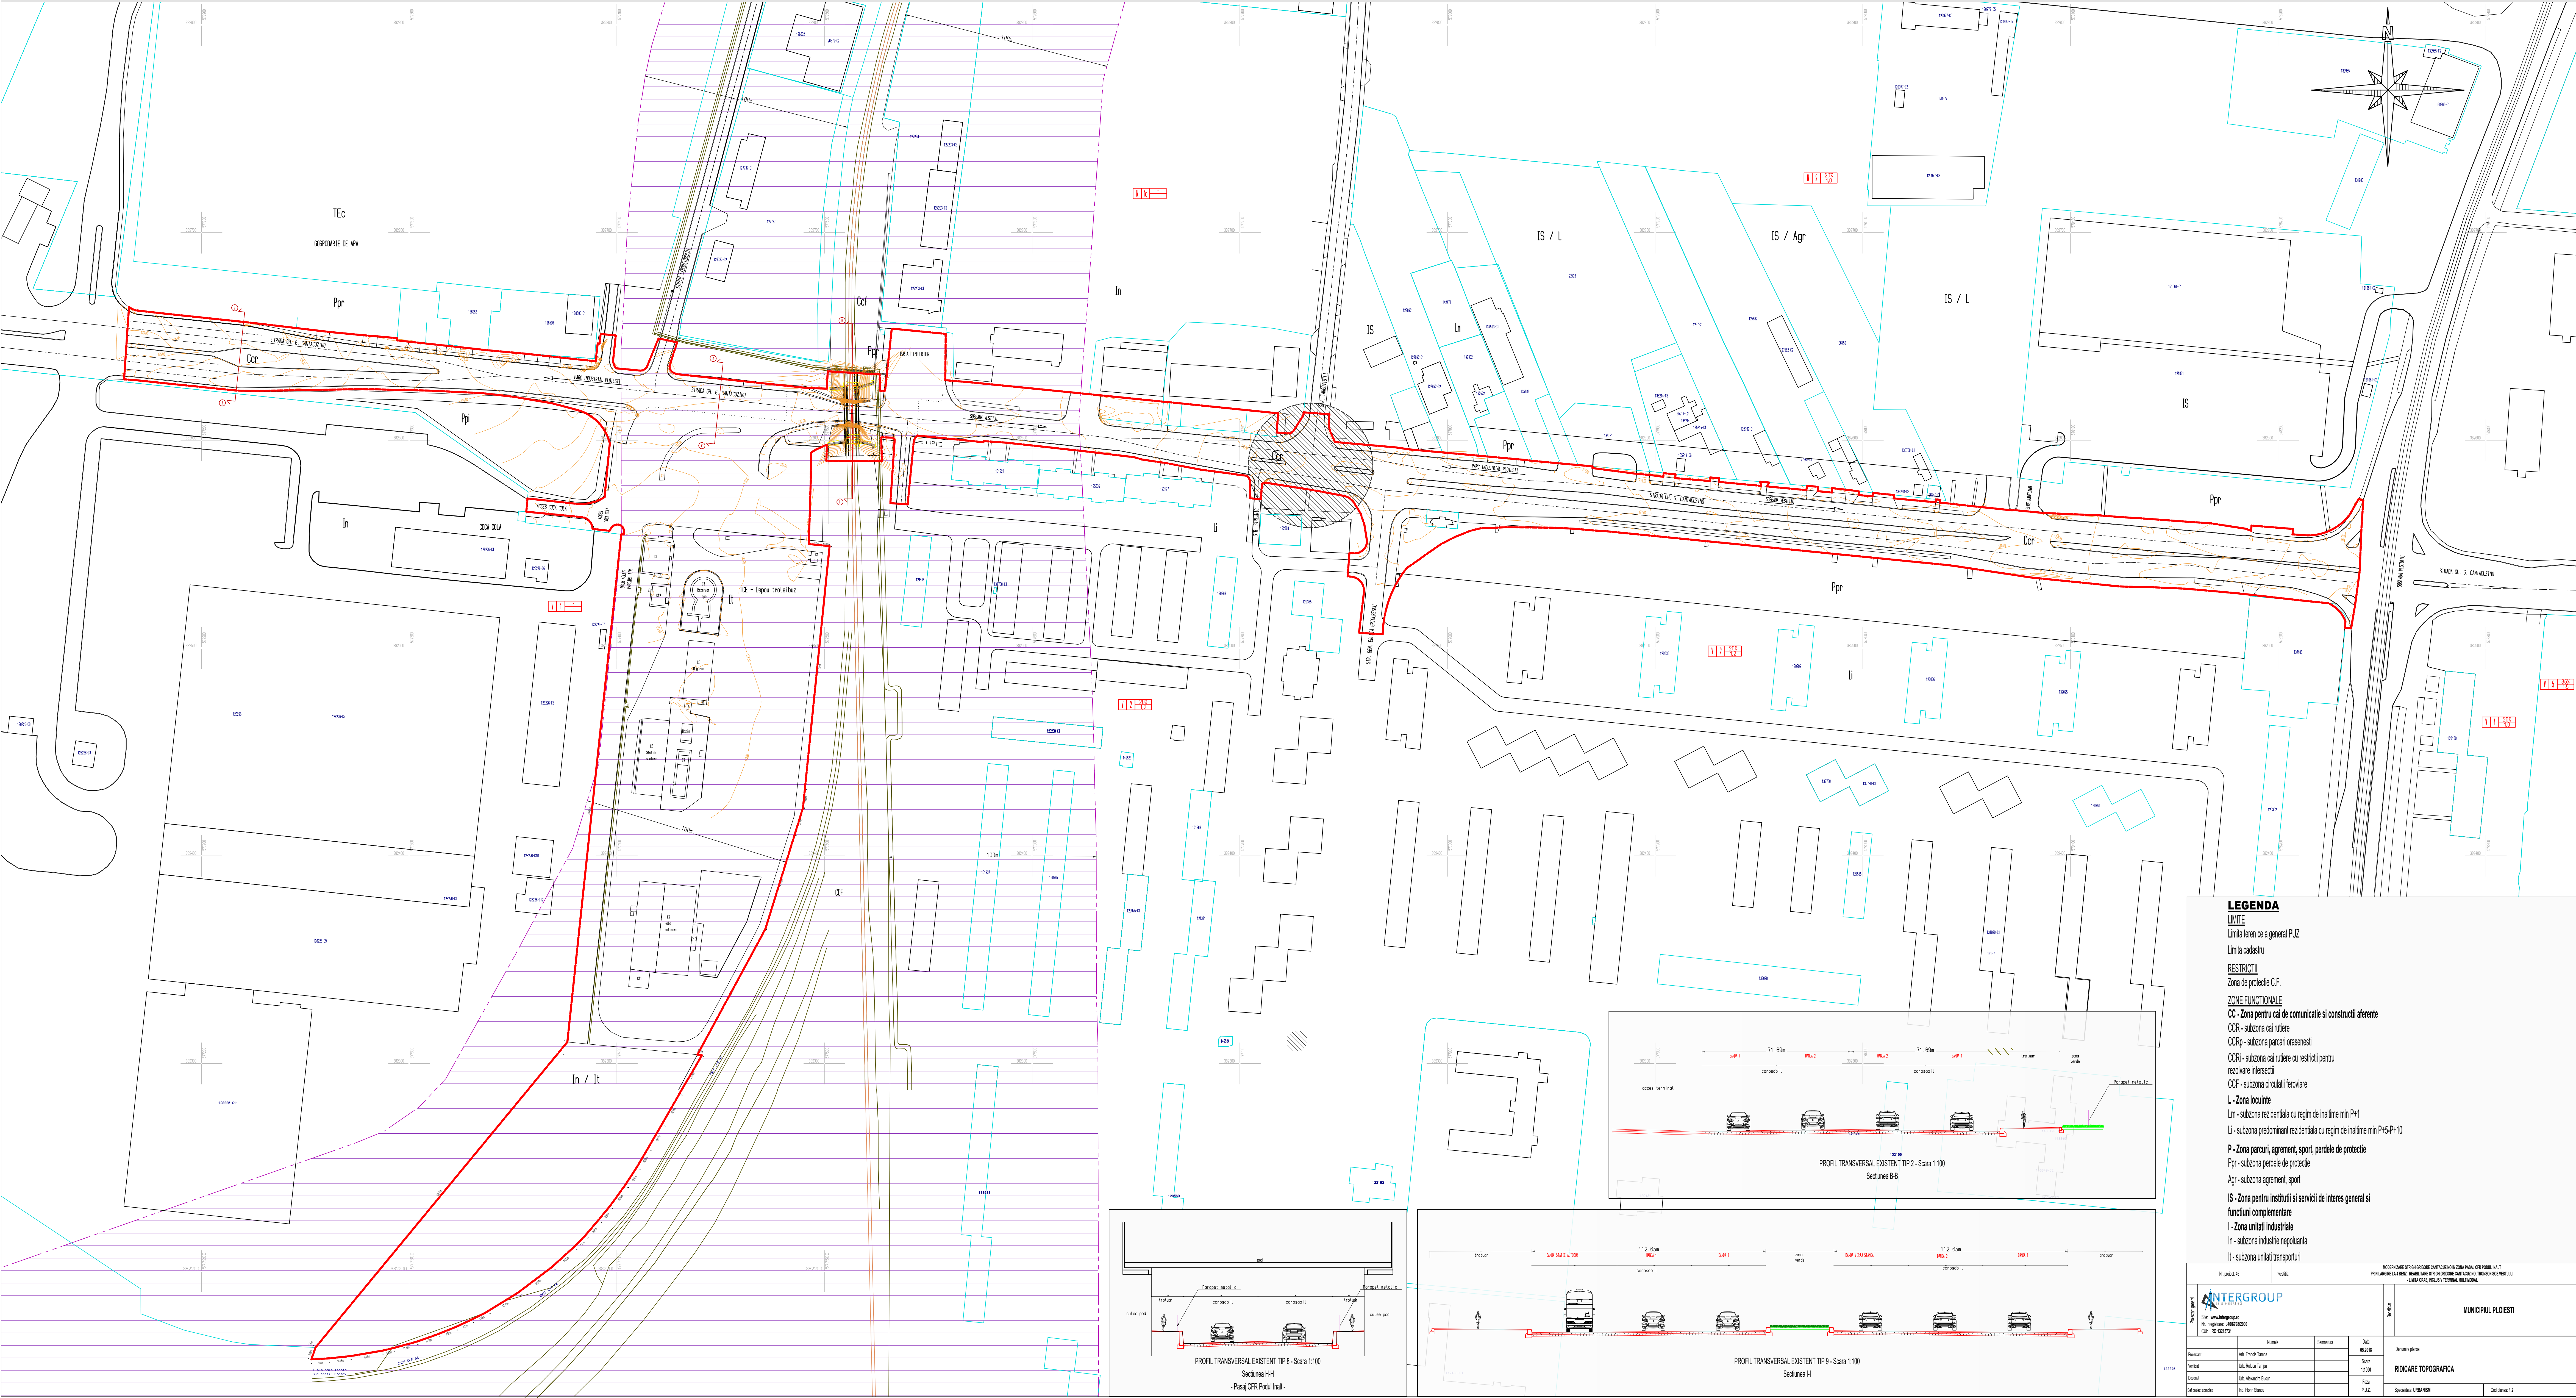

**LEGENDA**

**LIMITE**  
Limita teren ce a general PUZ  
Limita cadastru

**RESTRICTII**  
Zona de protectie C.F.

**ZONE FUNCTIONALE**  
CC - Zona pentru cai de comunicatie si constructii aferente  
CCR - subzona cai rutiere  
CCRP - subzona parcuri orasesti  
CCRI - subzona cai rutiere cu restrictii pentru rezolvare intersectii  
CCF - subzona circuliati feroviare

**L - Zona locuinte**  
Lm - subzona rezidentiala cu regim de inaltime min P+1  
Li - subzona predominant rezidentiala cu regim de inaltime min P+5-P+10

**P - Zona parcuri, agrement, sport, perdele de protectie**  
Ppr - subzona perdele de protectie  
Agr - subzona agrement, sport

**IS - Zona pentru institutii si servicii de interes general si functiuni complementare**  
I - Zona unitati industriale  
In - subzona industriale nepoluanta  
It - subzona unitati transporturi

Proiectant: **INTERGROUP**  
Site: [www.intergroup.ro](http://www.intergroup.ro)  
In: Inginer: 405792008  
CUI: 405792008

Nume	Semnat	Data
Proiectant	Ing. Florin Stancu	08.2018
Verificat	Ing. Florin Stancu	11.2018
Desenat	Ing. Alexandru Bocu	Faza
Definitiv complex	Ing. Florin Stancu	PUZ

Document planșă:  
**RIDICARE TOPOGRAFICA**  
Specialitate: URBANISM  
Căp. planșă: 1/2