


P.U.Z. - MODERNIZARE STR.GH.GR.CANTACUZINO IN ZONA PASAJ CFR PODUL INALT PRIN LARGIRE LA 4 BENZI, REABILITARE STR.GH.GR.CANTACUZINO, TRONSON SOSEAU VESTULUI
- LIMITA ORAS, INCLUSIV TERMINAL MULTIMODAL
Municipiul Ploiesti, Judet Prahova
REGIM JURIDIC - Sc. 1:1.000

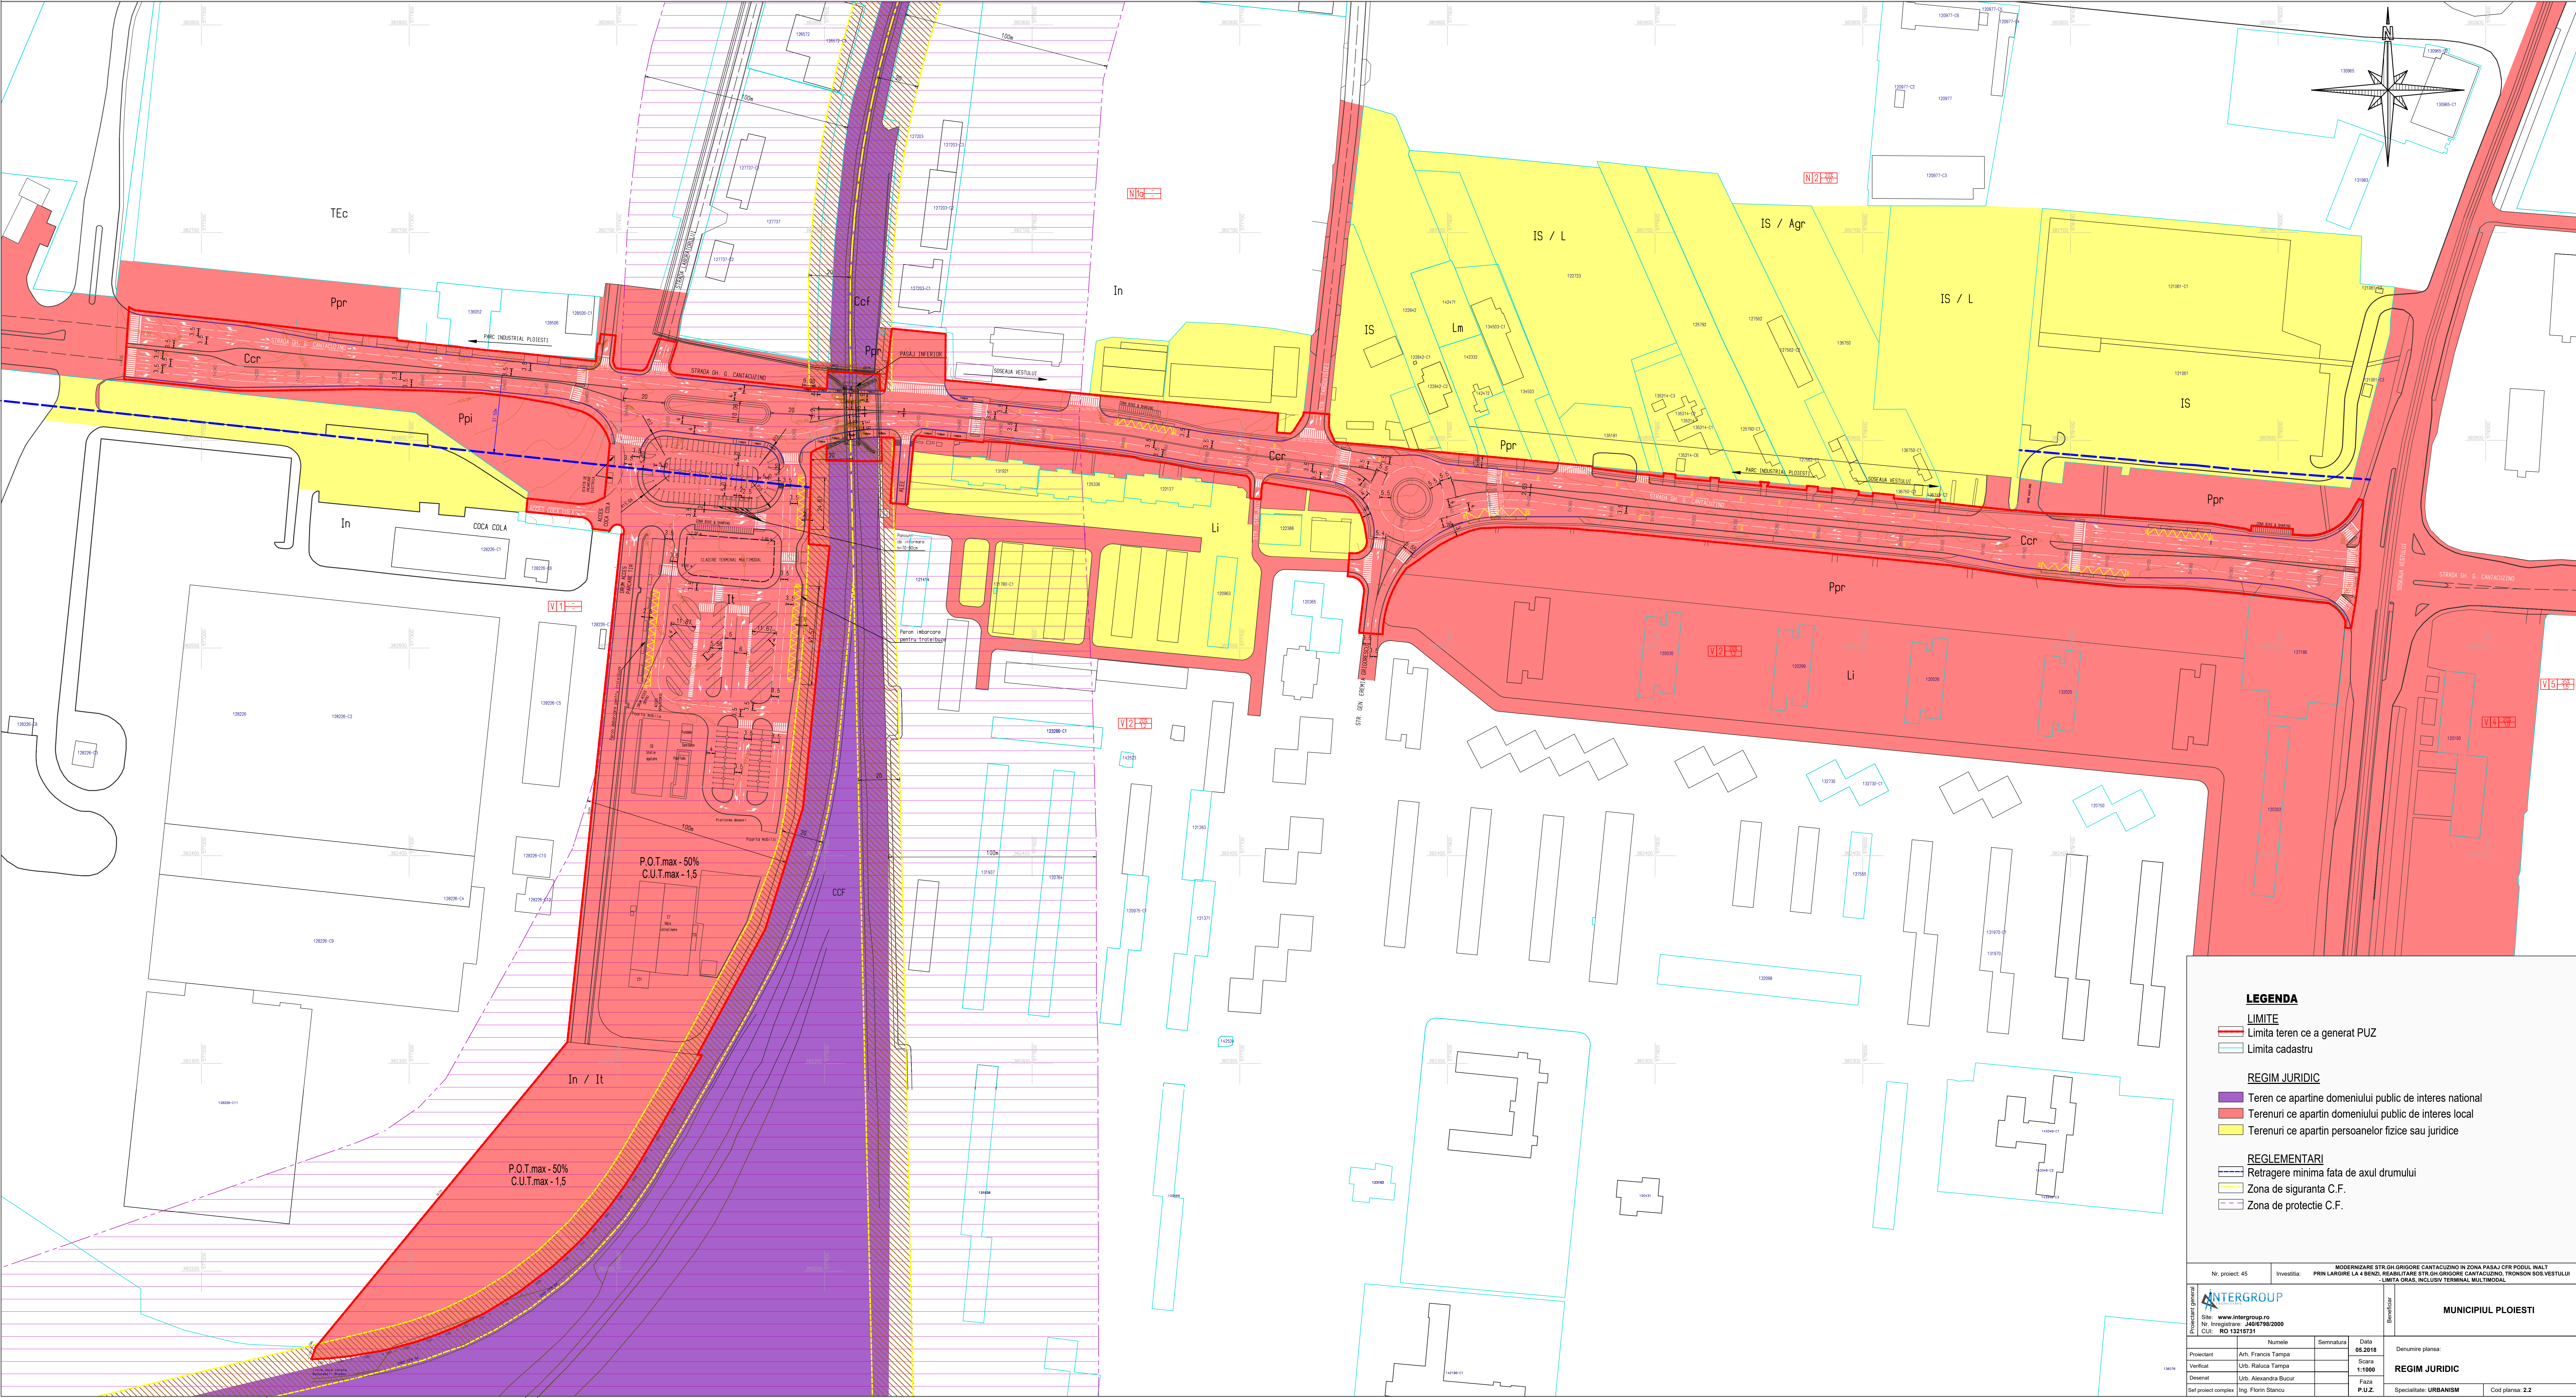

LEGENDA

LIMITE

- Limita teren ce a generat PUZ
- Limita cadastru

REGIM JURIDIC

- Teren ce apartine domeniului public de interes national
- Terenuri ce apartin domeniului public de interes local
- Terenuri ce apartin persoanelor fizice sau juridice

REGLEMENTARI

- Retragere minima fata de axul drumului
- Zona de siguranta C.F.
- Zona de protectie C.F.

Nr. proiect: 45 Investita: MODERNIZARE STR.GH.GR.CANTACUZINO IN ZONA PASAJ CFR PODUL INALT PRIN LARGIRE LA 4 BENZI, REABILITARE STR.GH.GR.CANTACUZINO, TRONSON SOS.VESTULUI - LIMITA ORAS, INCLUSIV TERMINAL MULTIMODAL

MUNICIPIUL PLOIESTI

Proiectant general	Numele	Semnatura	Data	Denumire planșă:	
Site: www.intergroup.ro			05.2018		
Nr. Integritate: J40/8786/2000	Proiectant		05.2018		
CUI: RO 15215731	Verificat		11.1990		
	Dezvoltat		Faza	REGIM JURIDIC	
	Set proiect complex		P.U.Z.		
				Specialitate: URBANISM	Cod planșă: 2.2