


PLAN DE SITUATIE COTAT

Scara 1:500

-INTRAVILAN- Mun. Ploiesti
Adresa amplasamentului:
Mun. Ploiesti, Soseaua Centura de Est nr. 23A, T11 - A 156/5, A 156/6, A 156/7
Proprietar :SC GEODAN TRANS S.R.L.
Sediu: Mun. Ploiesti, Str. Marasesti nr. 263A, bloc 12B, etaj 4, ap. 204450
Conform: Certificat de Urbanism nr. 1127/14.09.2017
Extras de Carte Funciara nr. 71602/08.08.2017
Aviz nr. 5182/05.10.2017

(Numar cadastral 124904)
S teren (Din acte) = 3400mp
S teren(Din masuratori) = 3400mp

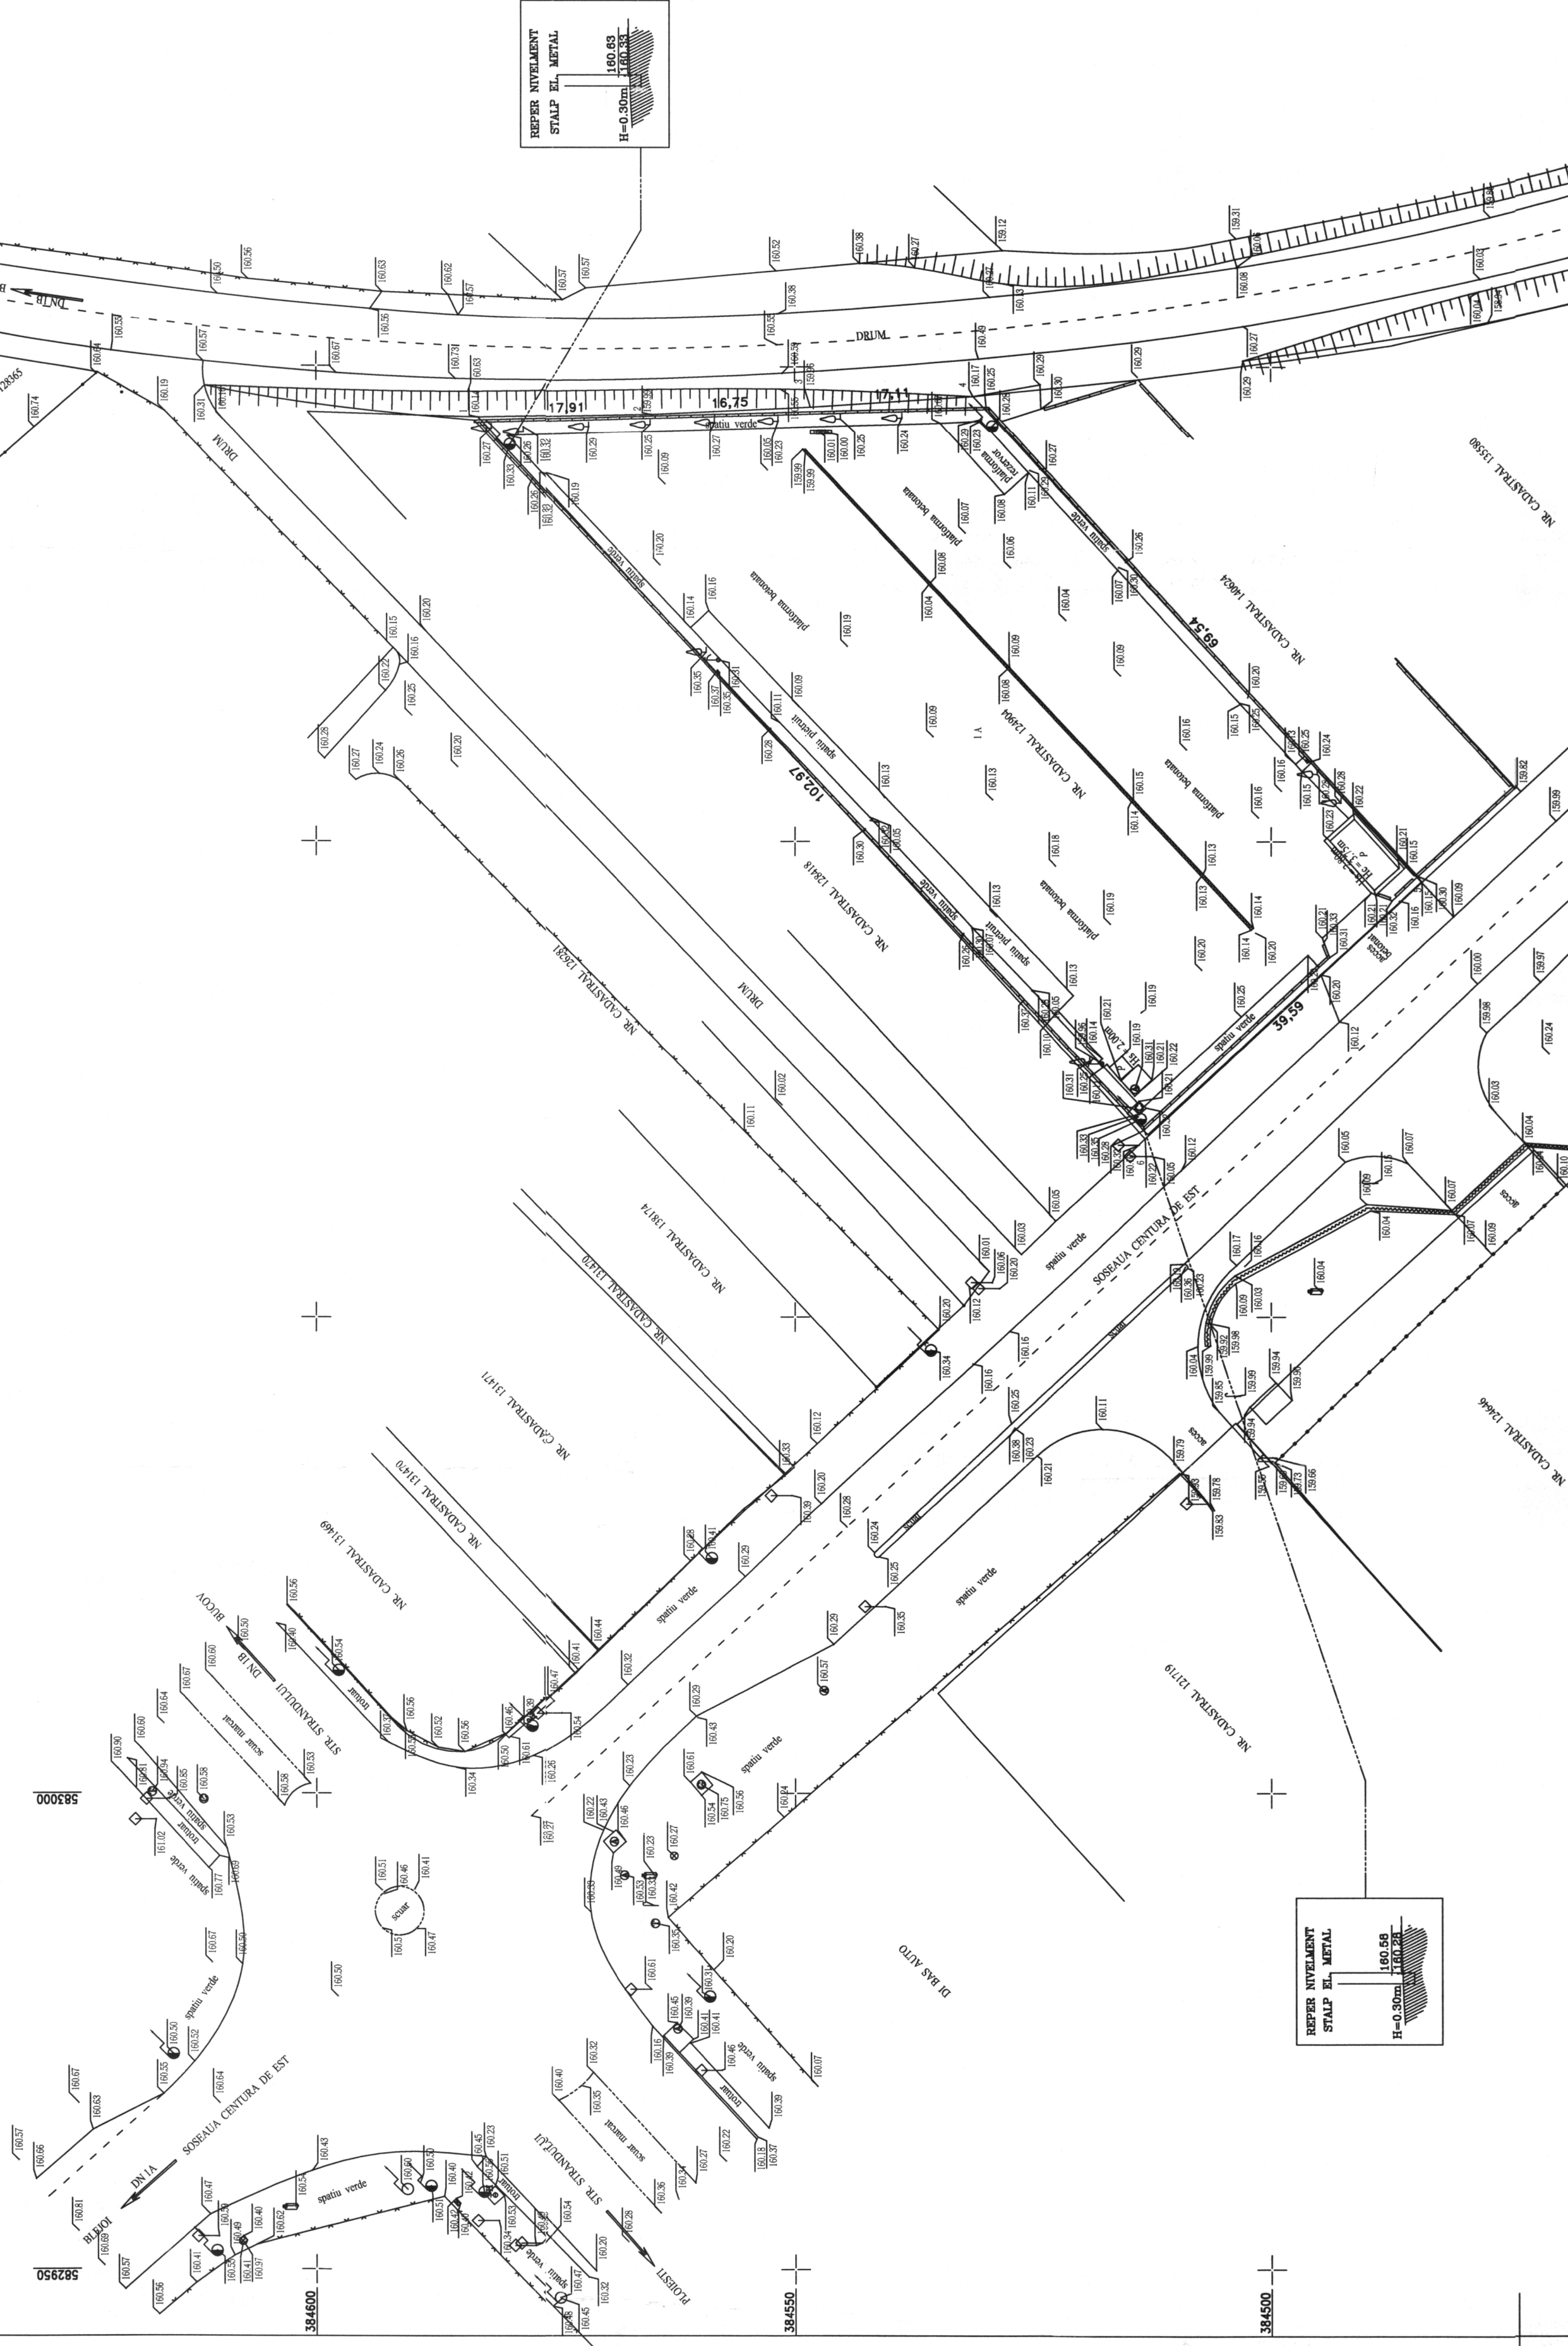

- Legenda:
- -static topografia
 - -stalp electric beton
 - -canin ventil
 - -canin scurgere
 - -canin telefon
 - -rigola scurgere
 - -rigola inundare pater
 - -rigola inundare pater
 - -canin ventil gaze
 - -canin ventil gaze
 - -resultatoare gaze
 - -in-linatie sageac
 - -indicator
 - -borna traseu electric
 - -hidrnt
 - -ventilatie
 - -semafor

Prezentul document receptionat
este valabil insusit de procesul verbal
de receptie nr. 5592/3
data 31-10-2017

Oficiul de Cadastru si Publicitate Imobiliara Prahova
IANCU CONSTANT
CONSILIER GR.

VIZA O.C.P.L. PRAHOVA
CONFORM LEGII 350/2001 REPUBLICATA

96509/ 10 NOV 2017

P.F.A. Marutaru Ion
RO-PH-F-Nr.
Seria 00588
Cadastru Prahova
Cadastru Prahova

Scara:
1 / 500

NOTA : SISTEM DE PROIECTIE STEREO 70

Beneficiar: SC GEODAN TRANS S.R.L.

Octombrie
2017