

2. PROPUNERE

LEGENDA

- Limita zona studiu 951 mp
- Limita parcela care va genera PUZ- SUTR S3A, 608 mp
- Aliniament existent
- Regim aliniere propus

ZONIFICARE FUNCTIONALA

- Zona rezidentiala cu mai mult de 2 niveluri-locuinte colective "Lb"
- Zona de servicii si echipamente de interes local-servicii comerciale (comert cu amanuntul si cu ridicata)alimentatie publica, etc "CS1"
- Spatii verzi aferente circulatiilor rutiere proiect legatura Gara de Vest Gara de Sud

DRUMURI

- Strazi existente "CCR"

SUTR S3A	60%	"LB"
(S/D)+P+2+M	2.16	




581100

ECHIPARE EDILITARA - existent


- LEA Linie electrica aeriana
- APA Conducta apa
- GAZE Retea gaze
- Tcs Cablu telefonic
- C Canalizare

MATERIALE DE CONSTRUCTII


- Cladire propusa
- Cladiri existente

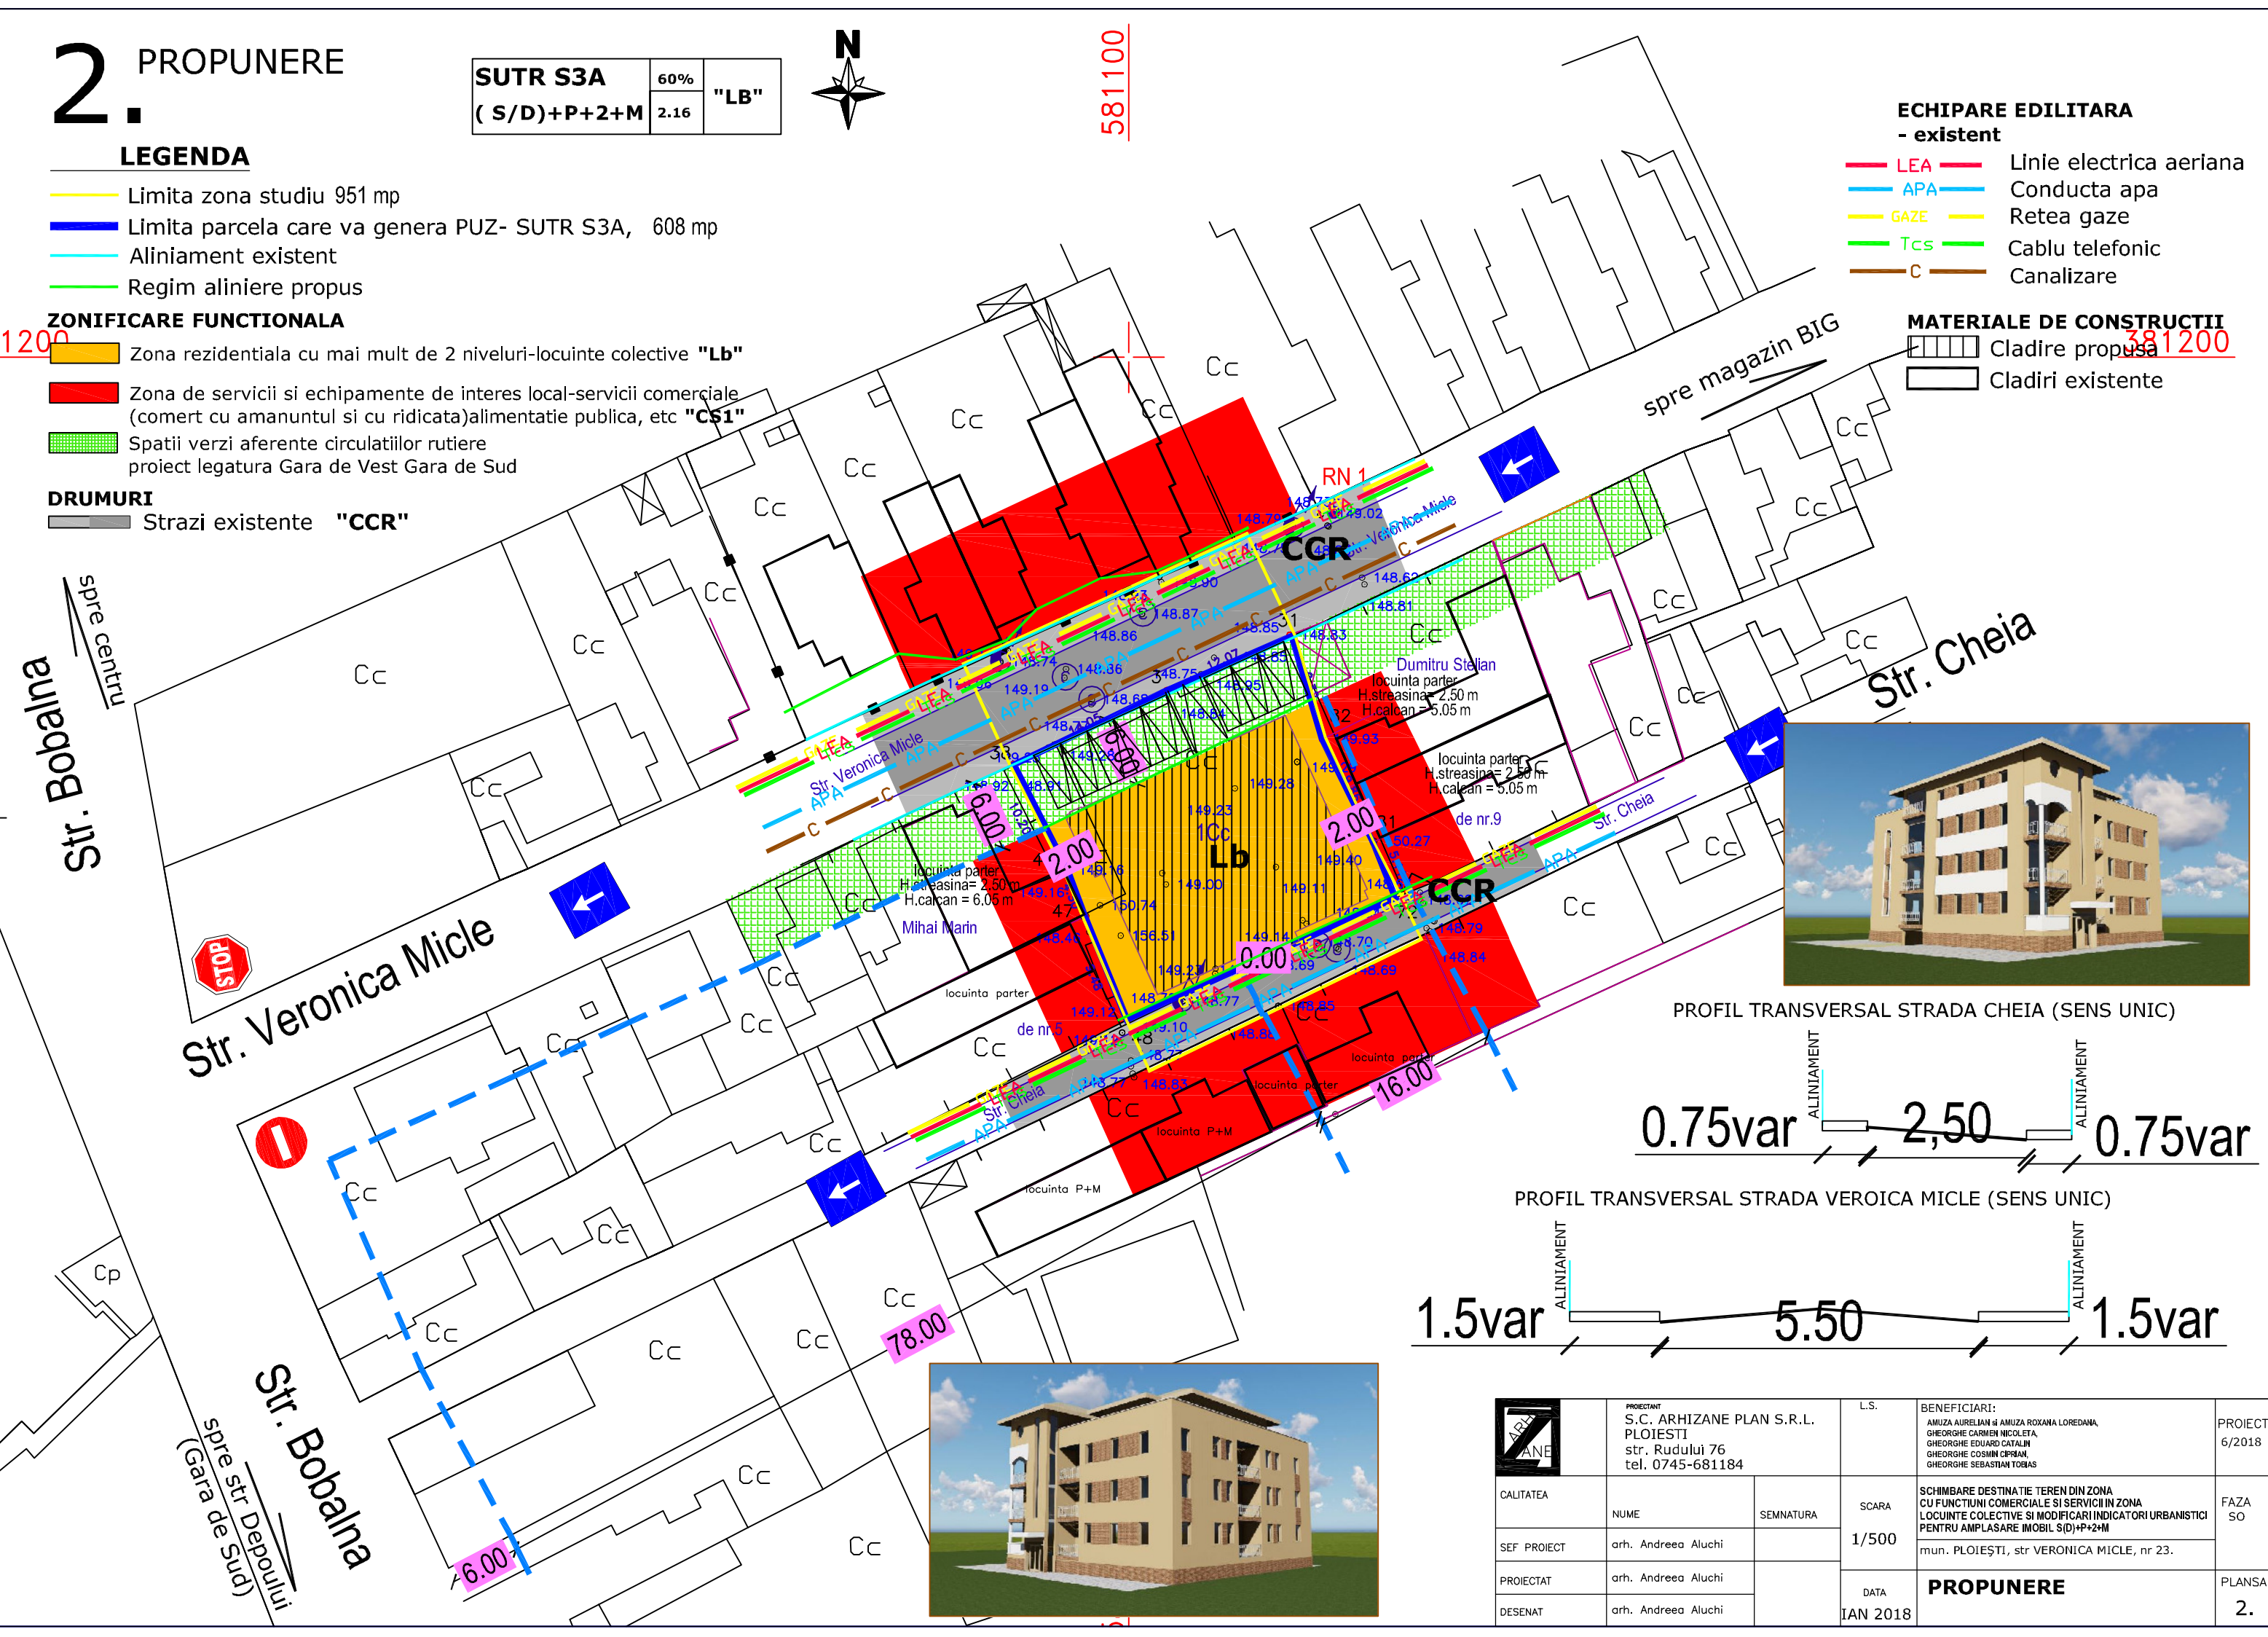

PROFIL TRANSVERSAL STRADA CHEIA (SENS UNIC)

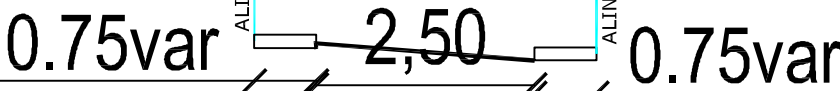

PROFIL TRANSVERSAL STRADA VEROICA MICLE (SENS UNIC)

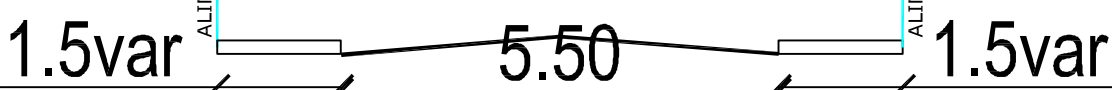

	PROIECTANT S.C. ARHIZANE PLAN S.R.L. PLOIESTI str. Rudului 76 tel. 0745-681184		L.S.	BENEFICIARI: AMUZA AURELIAN H AMUZA ROXANA LOREDANA GHEDRONE CALIN MIHAILA GHEDRONE EDUARD CATALIN GHEDRONE COSMIN CRISTIAN GHEDRONE SEBASTIAN TOBIAS	PROIECT 6/2018
	CALITATEA	NUME	SEMNTURA	SCARA 1/500	FAZA SO
	SEF PROIECT	arh. Andreea Aluchi		SCHIMBARE DESTINATIE TEREN DIN ZONA CU FUNCTIUNI COMERCIALE SI SERVICII IN ZONA LOCUINTE COLECTIVE SI MODIFICARI INDICATORI URBANSTICI PENTRU AMPLASARE IMOBIL S(D)+P+2+M mun. PLOIESTI, str. VERONICA MICLE, nr 23.	PLANSĂ 2.
	PROIECTAT	arh. Andreea Aluchi			
DESENAT	arh. Andreea Aluchi		DATA IAN 2018	PROPUNERE	