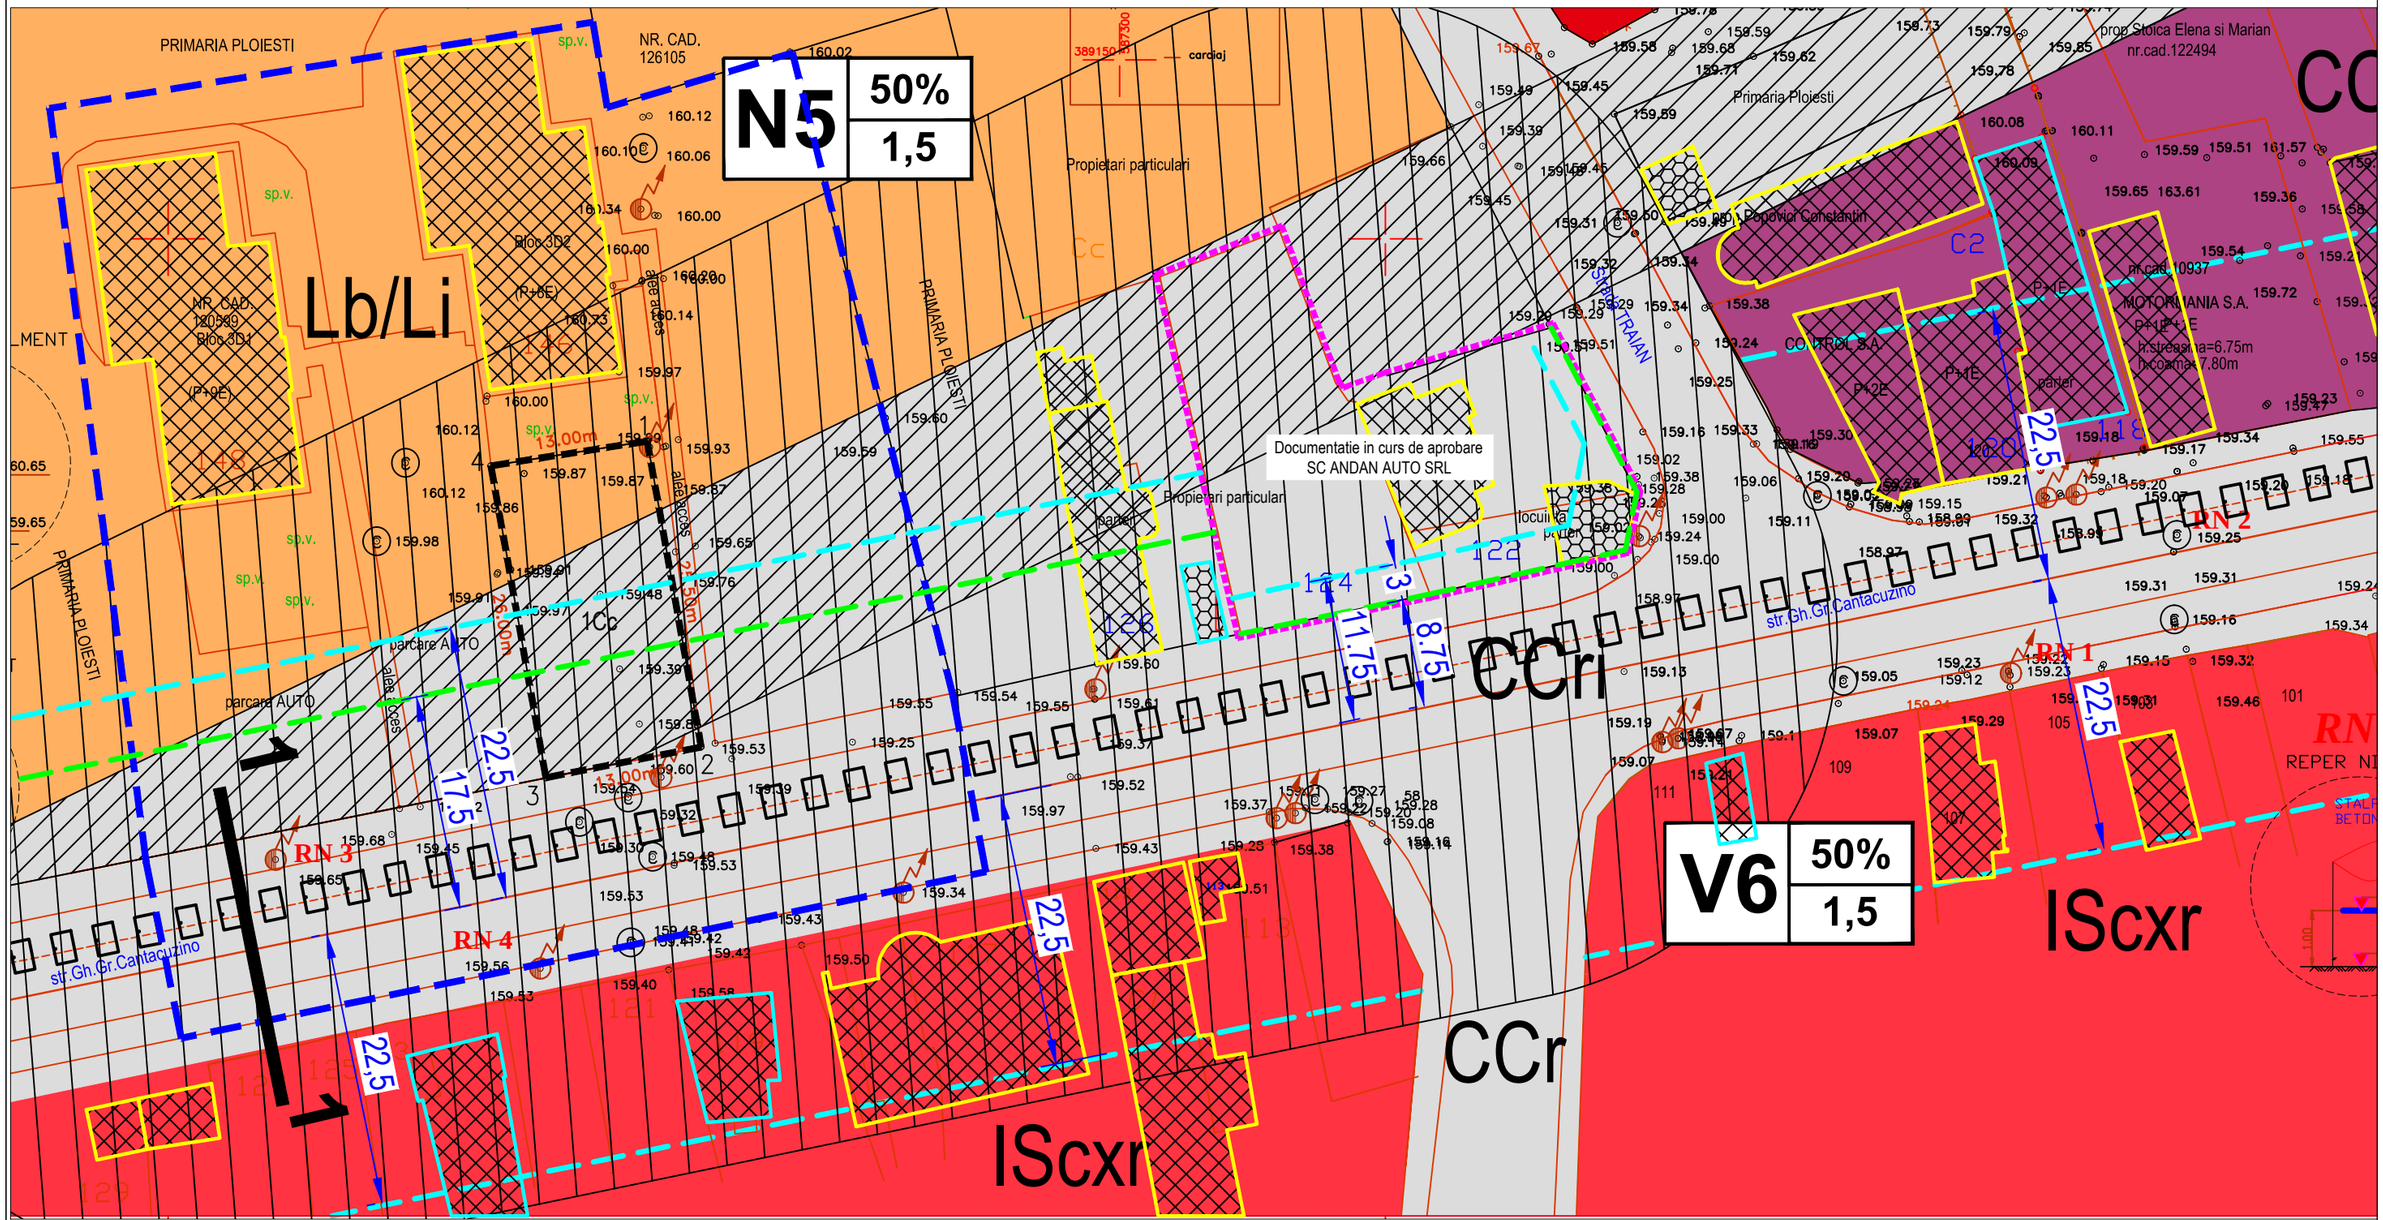

BILANT TERITORIAL EXISTENT - teren reglementat		
	mp	%
ZONA CIRCULATII - CCR	245	73,15
ZONA REZIDENTIALA - Lb/Li	90	26,85
TOTAL	335	100

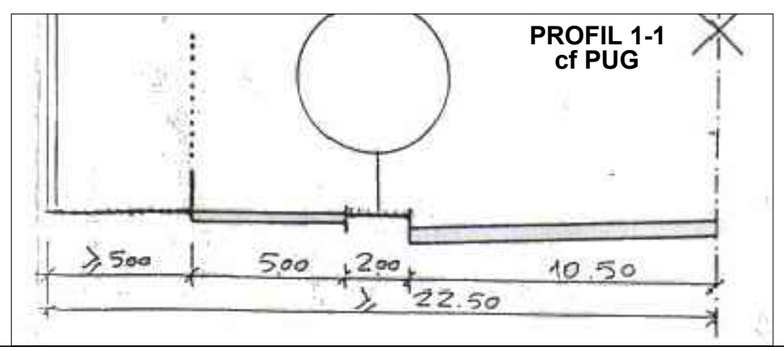

N

LEGENDA

LIMITE
- LIMITA TEREN STUDIAT S = 4790 MP
- ALINIAMENT
- REGIM ALINIERE

ZONE
- CCr - ZONA CAI RUTIERE
- CCri - CAI COMUNICATII RUTIERE INTERSECTII
- CCrp - CAI COMUNICATII RUTIERE, PARCARI ORASENESTI
- Lb/Li - LOCUINTE COLECTIVE P+2-4 , P+5-10
- IScxr - INSTITUTII PUBLICE, SERVICII SI FUNCTIUNI DE INTERES GENERAL

INTERDICTII TEMPORARE SI DEFINITIVE
- INTERDICTIE PANA LA ELABORAREA / REACTUALIZARE P.U.Z. , P.U.D
- TEREN REZERVAT PENTRU EXTINDERE IN VIITOR , MODERNIZARE STR. VASILE LUPU PRIN STRAPUNGERE

REGLEMENTARI
- ZONA PROTEJATA CU VALOARE ARHITECTURALA -PROPUSA PRIN STUDIUL DE FUNDAMENTARE

STAREA FONDULUI CONSTRUIT
- CONSTRUCTII IN STARE BUNA
- CONSTRUCTII IN STARE FOARTE BUNA
- CONSTRUCTII DURABILE
- CONSTRUCTII SEMI DURABILE

N5 Lb/Li Ccr	50% 1,5

BiG arhigeo
Telefon : 0722.588805
e-mail: arhi_geo@yahoo.com

NUMAR PROIECT 106 / 2018

FAZA PUZ

IULIE.2018

SCARA 1:500

DENUMIREA LUCRĂRII:

PUZ - PENTRU CONSTRUIRE IMOBIL MULTIFUNCTIONAL

Amplasament: str. Gheorghe Grigore Cantacuzino, nr.134, Ploieşti, Prahova

BENEFICIAR: **GECAST TECH INDUSTRY SRL**

SEF PROIECT	Arh. Bogdan Georgescu	
PROIECTAT	Arh. Bogdan Georgescu	
DESENAT	Arh. Andone Alexandru	
VERIFICAT	Arh. Bogdan Georgescu	

TITLUL PLANSEI : **SITUATIA EXISTENTA**

NR. PLANSA : A - 02