


P.U.Z. - SCHIMBARE DESTINATIE DIN ZONA RETELE TEHNICO - EDILITARE SI CULTURI AGRICOLE IN ZONA PENTRU LOCUINTE INDIVIDUALE, ZONA AMENAJARI SPORTIVE, INSTITUTII SI SERVICII
Strada Ghighiului, Tarla 36, Parcela A495, Lot 2, Municipiul Ploiesti, Judet Prahova
REGLEMENTARI - REGIM JURIDIC
Sc. 1 : 1 000

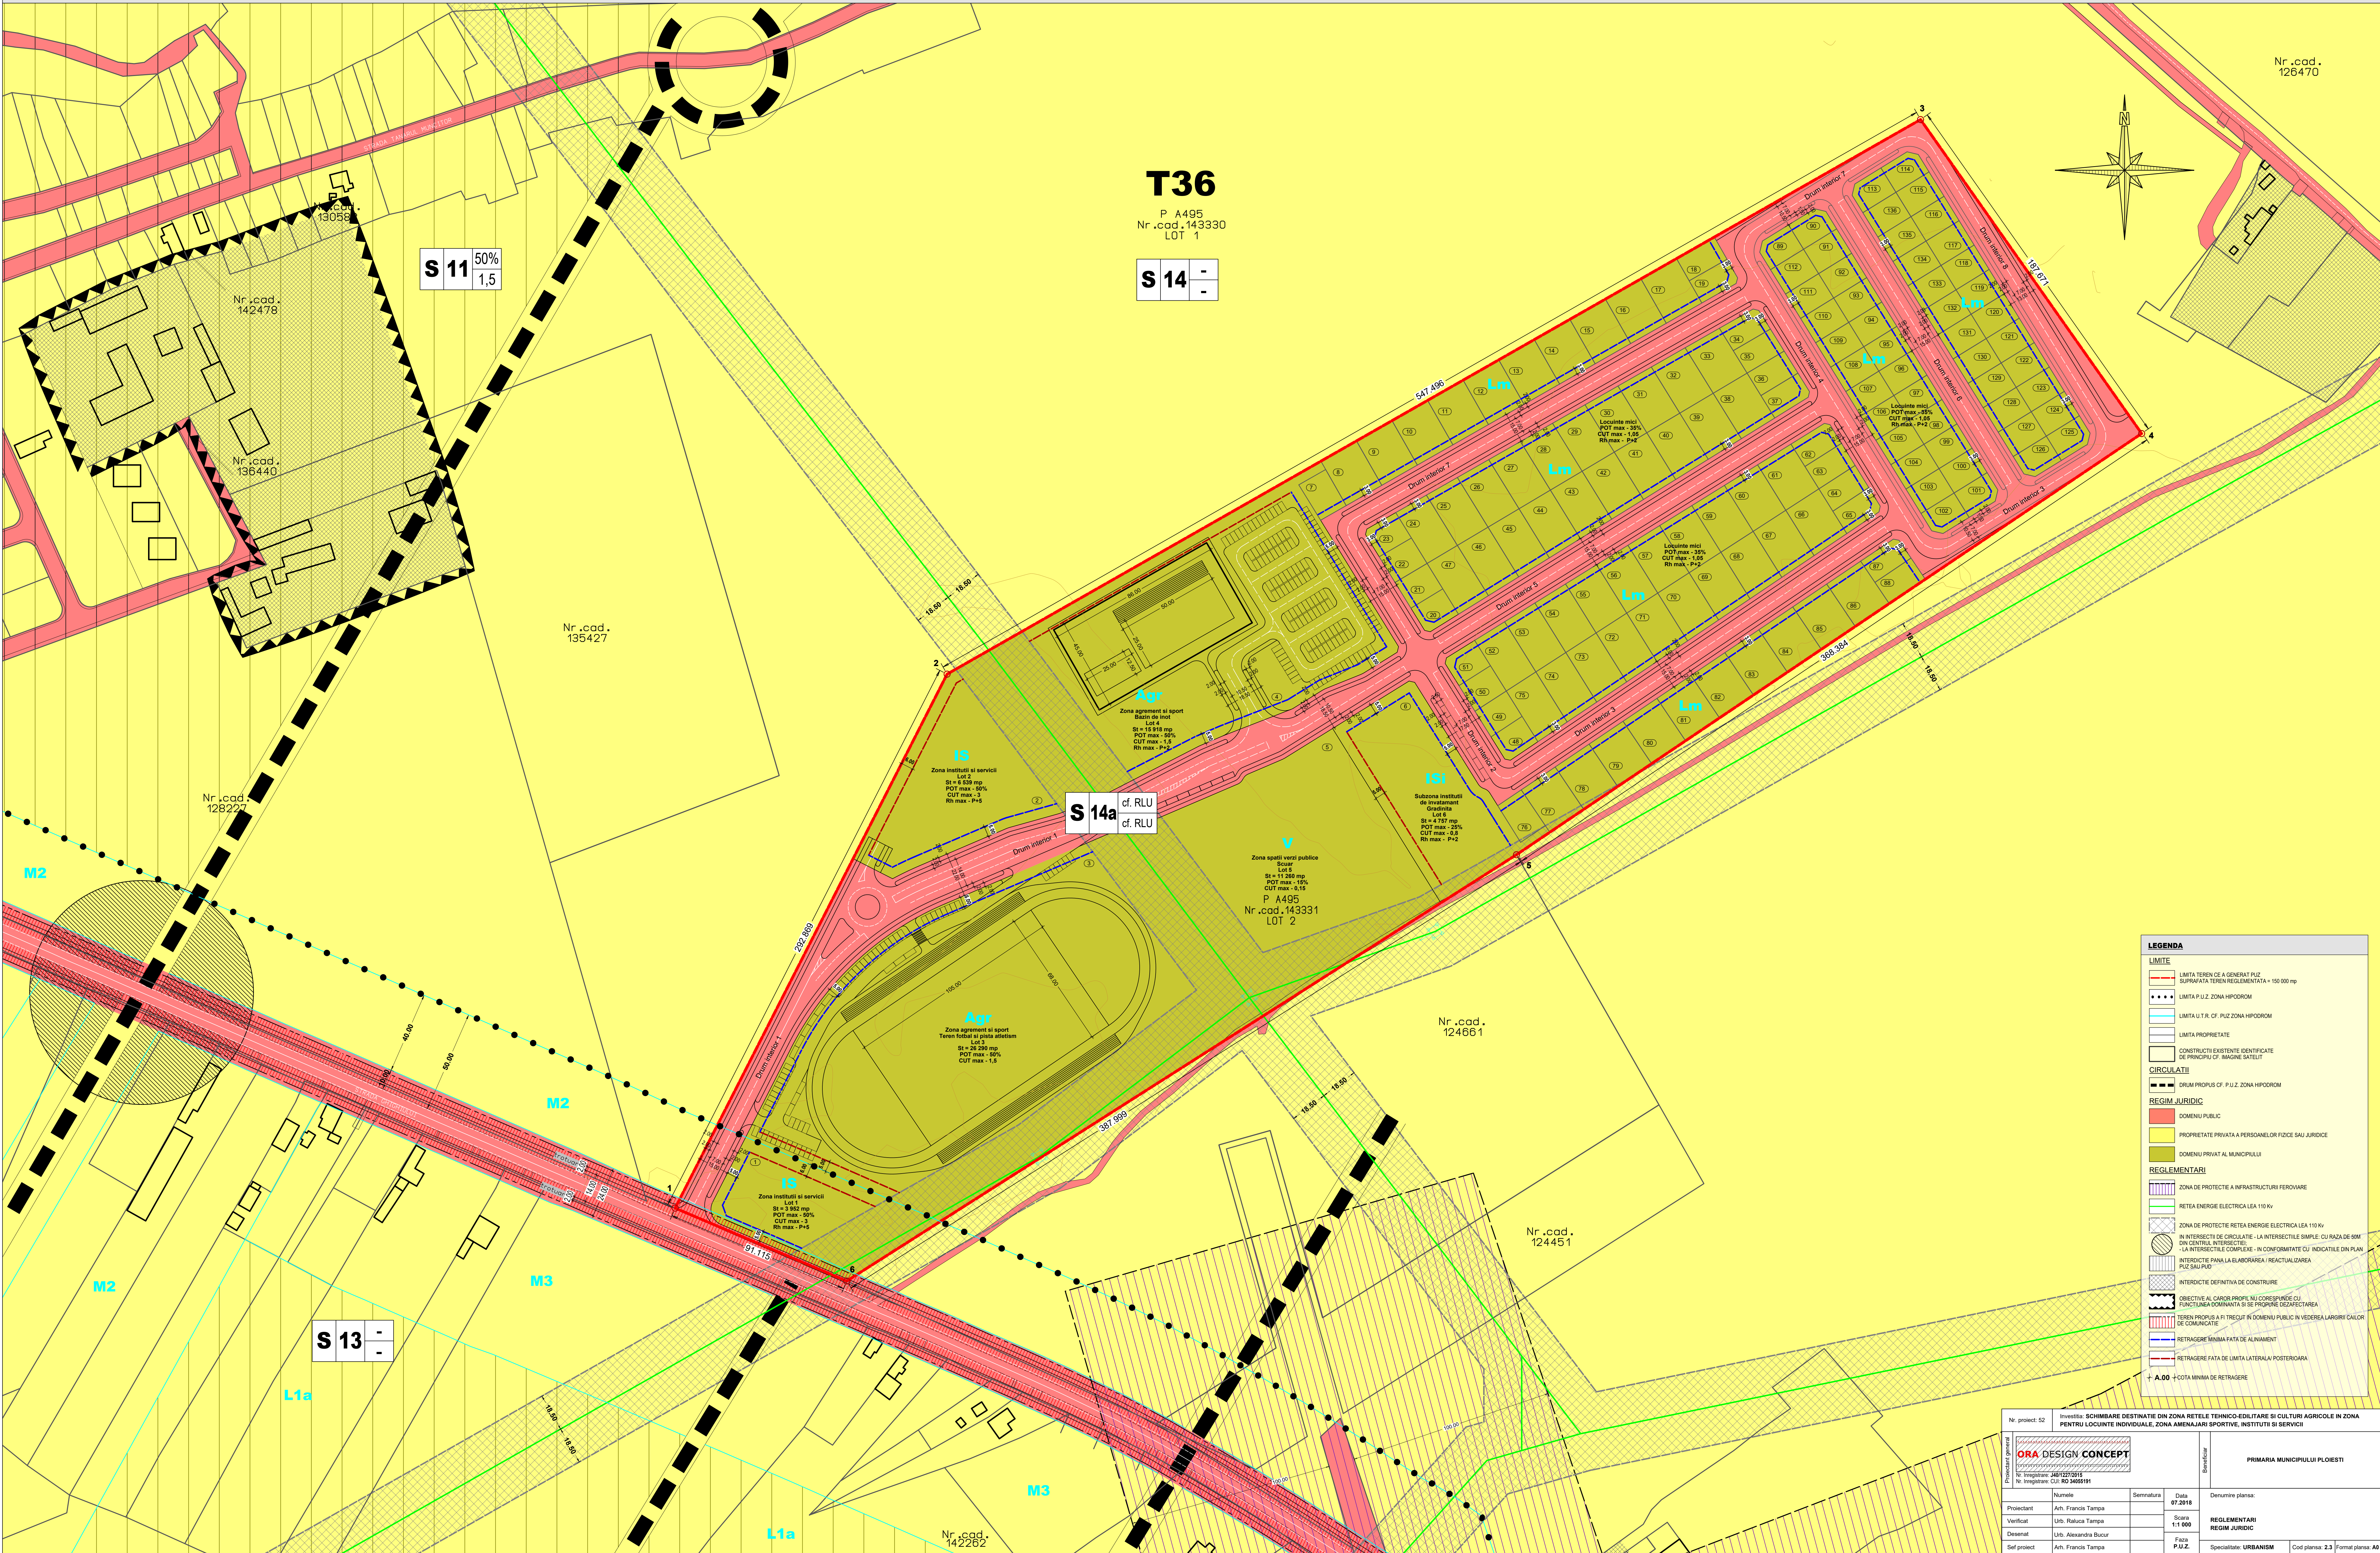

LEGENDA	
LIMITE	
	LIMITA TEREN CE A GENERAT PUZ
	SURAVATA TEREN REGLEMENTATA = 100.00 mp
	LIMITA P.U.Z. ZONA HIPODROM
	LIMITA U.T.R. CF. PUZ ZONA HIPODROM
	LIMITA PROPRIETATE
	CONSTRUCTII EXISTENTE IDENTIFICATE DE PRINCIPUL CF. IMAGINE SATTELIT
CIRCULATII	
	DRUM PROPUIS CF. PUZ ZONA HIPODROM
REGIM JURIDIC	
	DOMENIU PUBLIC
	PROPRIETATE PRIVATA A PERSONELOR FIZICE SAU JURIDICE
	DOMENIU PRIVAT AL MUNICIPIULUI
REGLEMENTARI	
	ZONA DE PROTECTIE A INFRASTRUCTURII FERROVIARE
	RETEA ENERGIE ELECTRICA LEA 110 kv
	ZONA DE PROTECTIE RETEA ENERGIE ELECTRICA LEA 110 kv
	IN INTERSECTII DE CIRCULATIE - LA INTERSECTIILE SIMPLE: CU BAZA DE 90M
	IN INTERSECTIILE COMPLEXE - IN CONFORMITATE CU INDICATILE DIN PLAN
	INTERDICTIE PANA LA ELABORAREA / REACTUALIZAREA PUZ SAU PUZ
	INTERDICTIE DEFINITIVA DE CONSTRUCTIE
	OBIECTIVE AL CAROR PROFIL NU CORESPUNDE CU PROIECTAREA COMUNITATA SI SE PROIECTEAZA REACTUALIZAREA
	TEREN PROPUIS A FI TRECUT IN DOMENIU PUBLIC IN VEDEREA LARGHII CALOR DE COMUNICATIE
	RETRAGERE MINIMA FATA DE ALINAMENT
	RETRAGERE MINIMA FATA DE LIMITA LATERALA POSTERIOARA
	+ A.00 - COTA MINIMA DE RETRAGERE

Nr. proiect: 52		Investitia: SCHIMBARE DESTINATIE DIN ZONA RETELE TEHNICO EDILITARE SI CULTURI AGRICOLE IN ZONA PENTRU LOCUINTE INDIVIDUALE, ZONA AMENAJARI SPORTIVE, INSTITUTII SI SERVICII	
Proiectant general:		Bucuresti	
ORA DESIGN CONCEPT		PRIMARIA MUNICIPIULUI PLOESTI	
Nr. inregistrare: 4612570516		Data: 07.2018	
Nr. inregistrare: CUI RO 3455191		Scara: 1:1 000	
Proiectant:		Verificat:	
Arh. Francis Tampa		Lrb. Raluca Tampa	
Desenat:		Faza:	
Lrb. Alexandra Buzur		P.U.Z.	
Sel proiect:		Specialitate: URBANISM	
Arh. Francis Tampa		Cod planșă: 2.3	
		Format planșă: A4	