

STUDIU DE OPORTUNITATE


5

RIDICARE RESTRICTIE DE CONSTRUIRE
PENTRU REALIZAREA UNUI IMOBIL CU GARSONIERE
SI A 4 PARCELE PENTRU LOCUINTE INDIVIDUALE,
STR. DRUMUL SERII, T12, PARCELE 166/21,166/22,PLOIESTI

SO

PLAN DE PARCELARE SI
MOBILARE ORIENTATIVA A PRCELELOR

SC 1 / 500

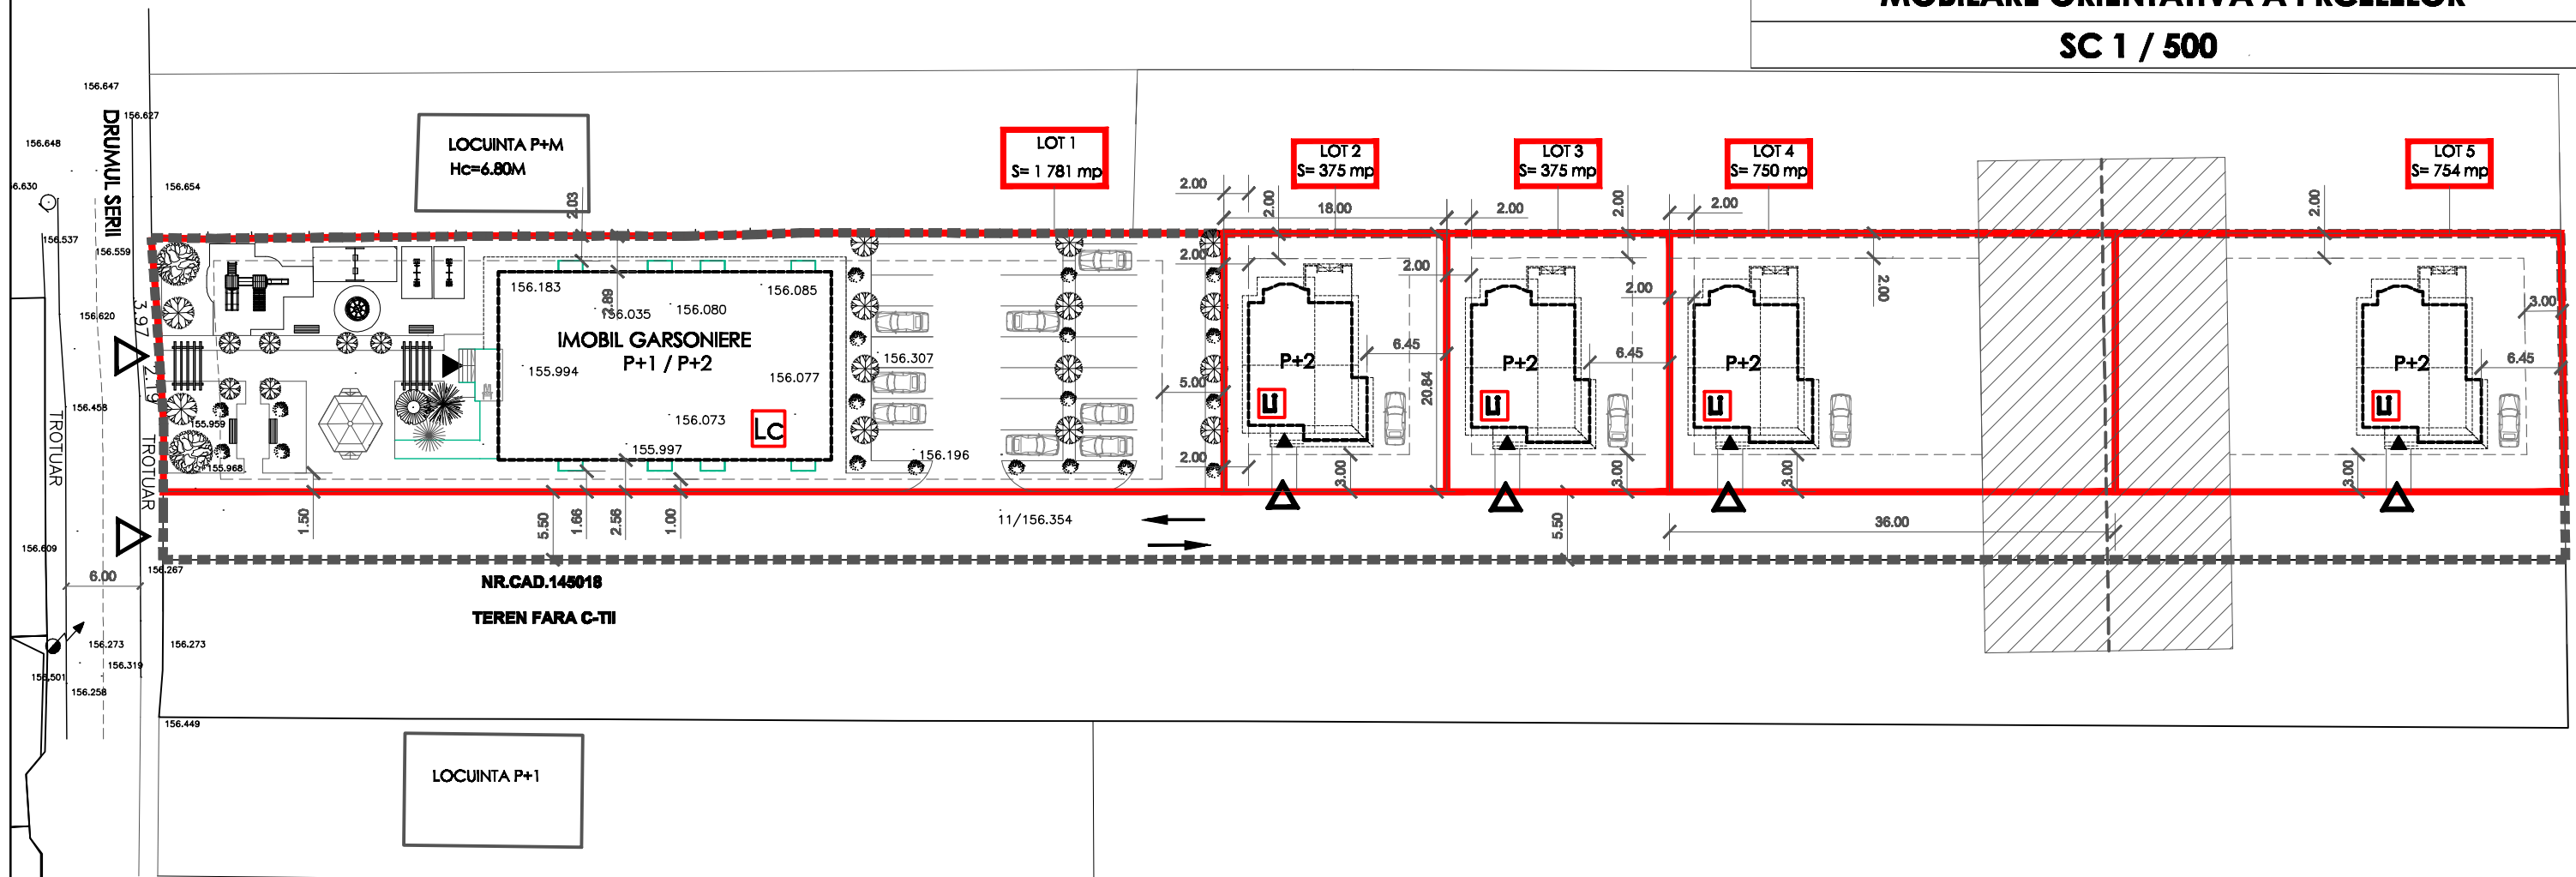

LEGENDA



Limita parcelei reglementate prin SO
Sup. = 5 100mp



Limitele parcelelor propuse



Edificabil



Constructii propuse - imobile de locuinte



Accese in constructiile propuse



Accese pe parcele



Zona de protectie conducta Petrotrans
culoar cu latimea de 20m



Imobil locuinte colective - 16 unitati locative



Locuinte individuale

LOT 1 = 1 781 mp

LOT 2 = 375 mp

LOT 3 = 375 mp

LOT 4 = 750 mp

LOT 5 = 754 mp

Alee carosabila
de acces = 1 066 mp

Director : Alin Danila

VERIFICAT.
VERIFICATOR
/ EXPERT

TITLU PROFESIONAL - NUME

SEM NAT.

CERINTA

REFERAT / EXPERTIZA NR. / DATA

BENEFICIAR :

MUNICIPIUL PLOIESTI

PROIECT
NR.

2 / 2019



S.C. Servicii de Gospodărire
Urbană Ploiești S.R.L.
C.U.I. 27449967 J29/12/01.10.2010 RO27449967
Ploiești, Str.Valeni nr. 32, tel:0244-544212, 525252, fax:0244-510353 cod postal 100046



ELABORATOR

TITLU PROFESIONAL - NUME

SEM NAT.

SCARA :

TITLU PROIECT : PUZ - RIDICARE RESTRICTIE DE CONSTRUIRE
PENTRU REALIZAREA UNUI IMOBIL CU GARSONIERE SI
A 4 PARCELE PENTRU LOCUINTE INDIVIDUALE,
STR. DRUMUL SERII

FAZA :

PUZ

SEF PROIECT

urb. Vladimir Cazan

PROIECTAT

urb. Vladimir Cazan

DATA :

TITLU PLANSA : PLAN DE PARCELARE
SI MOBILARE ORIENTATIVA A PARCELELOR

PLANSA NR.

5