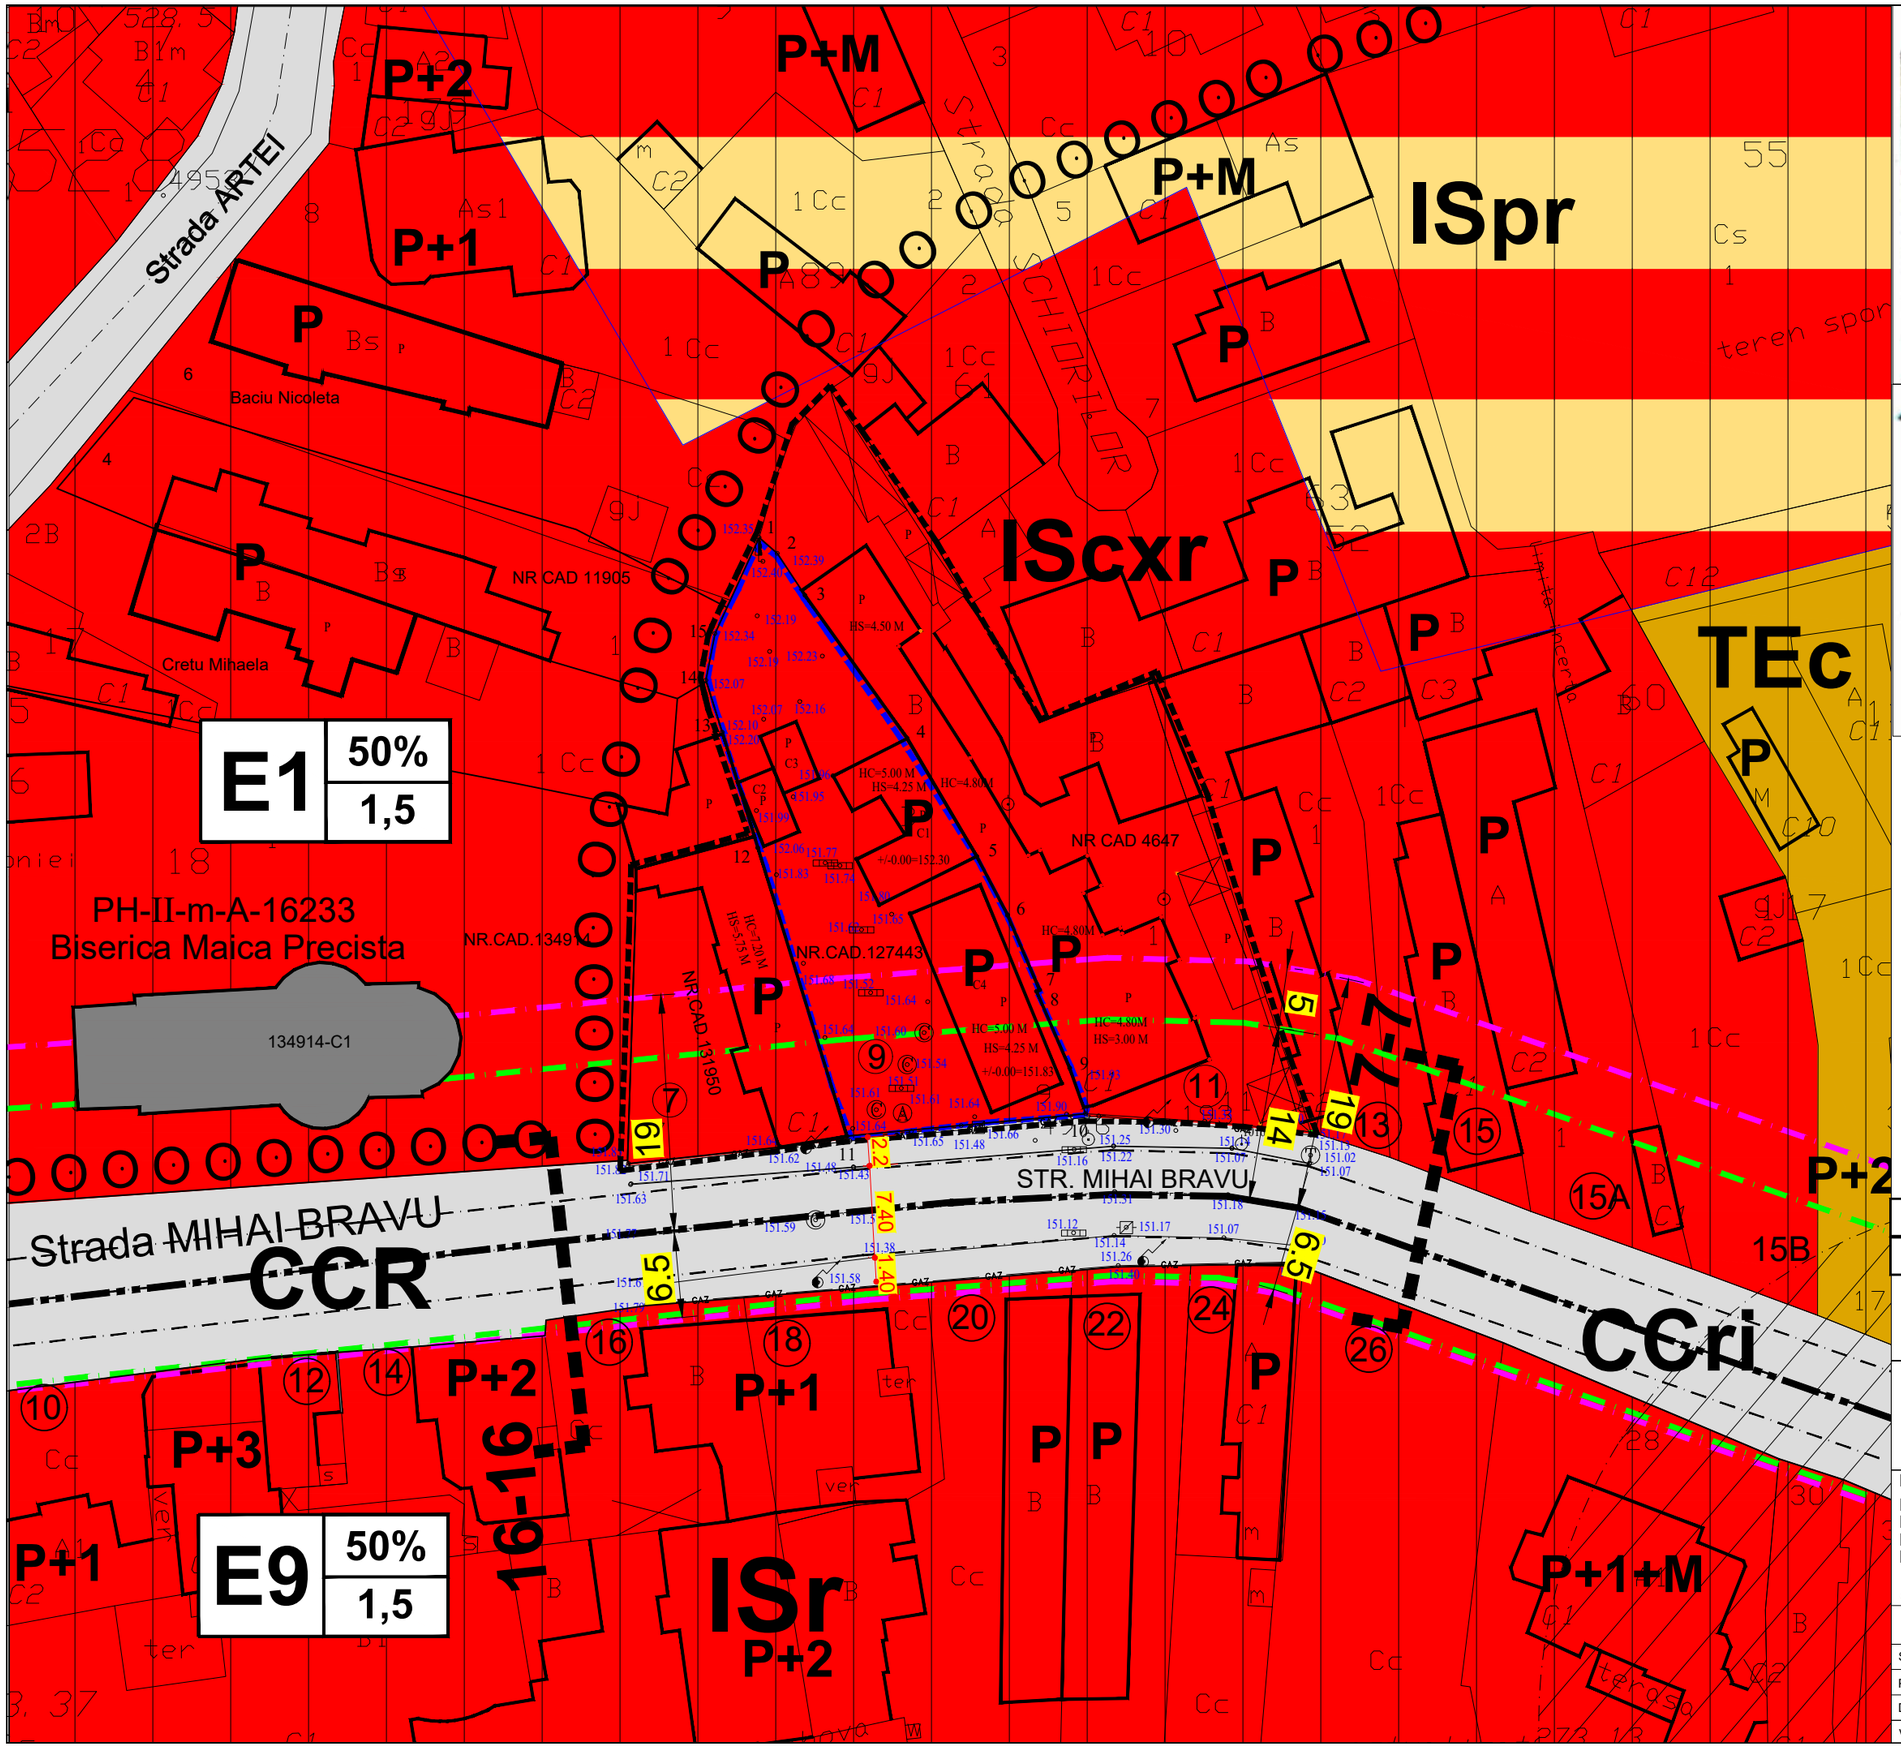

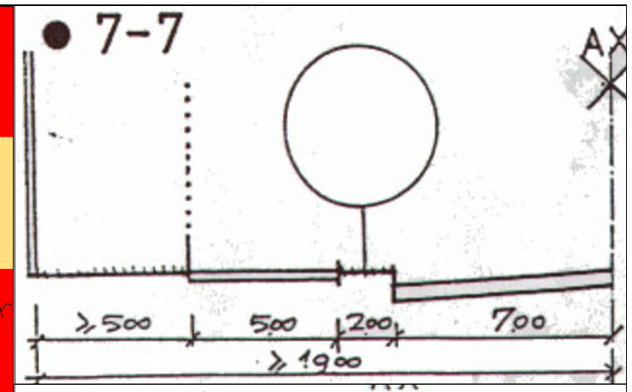

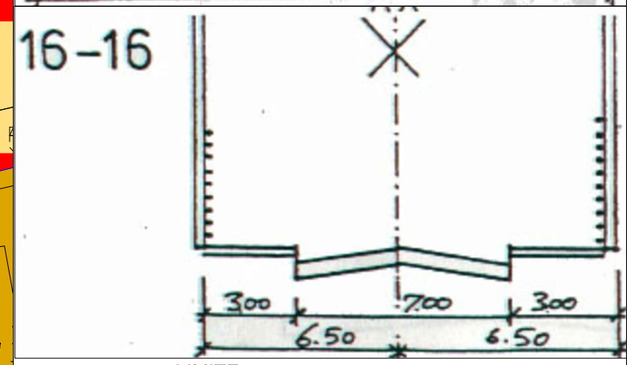

LIMITE

- LIMITA TEREN STUDIAT (S=2040mp)
- LIMITA TEREN CARE A GENERAT PUZ (S=725mp)
- ALINIAMENT
- REGIM ALINIERE
- ZONA PROTEJATA CU VALOARE ARH. APROBATA

ZONE

- CCr - ZONA CAI RUTIERE
- CCri - CAI COMUNICATII RUTIERE CU RESTRICTII IN INTERSECTII
- ISpr - ZONA MIXTA INSTITUTII SI SERVICII , LOCUINTE COLECTIVE IN ZONA PROTEJATA CU INTERDICTIE PANA LA ELABORARE PUZ - PUD
- TEc - ZONA CU PROFIL TEHNIC
- IScxr - ZONA INSTITUTII SI SERVICII CU FUNCTIUNI COMPLEXE SI RESTRICTIE PANA LA INTOCMIRE PUD - PUZ

INTERDICTII TEMPORARE SI DEFINITIVE

- INTERDICTIE PANA LA ELABORAREA / REACTUALIZARE P.U.Z., P.U.D
- TEREN REZERVAT PENTRU MODERNIZAREA INTERSECTIE

Bilant existent	Sst = 2040 mp	100%
IScxr	2040 mp	100%

E1 50% 1,5

BiG
arhigeo
Telefon : 0722.588805
e-mail: arhi_geo@yahoo.com

NUMAR PROIECT / 2017
FAZA PUZ
09.09.2020
SCARA 1:500

DENUMIREA LUCRARII:

PUZ RIDICARE RESTRICTIE DE CONSTRUIRE SI SCHIMBARE DE DESTINATIE DIN ZONA DE INSTITUTII SI SERVICII CU FUNCTIUNI COMPLEXE IN ZONA MIXTA, INSTITUTII SI SERVICII/LOCUINTE COLECTIVE SI MODIFICARE INDICATORI URBANISTICI, ALINIAMENT SI ALINIERE

Amplasament: str. Mihai Bravu, nr. 9, Ploiesti, Prahova

BENEFICIAR: **GRIGORESCU ALEXANDRU BOGDAN**

SEF PROIECT	Arh. Bogdan Georgescu	
PROIECTAT	Arh. Bogdan Georgescu	
DESENAT	Arh. Andone Alexandru	
VERIFICAT	Arh. Bogdan Georgescu	

TITLUL PLANSEI :

SITUATIA EXISTENTA

NR. PLANSA : U - 02