MOBILARE

6

SUPORT TOPOGRAFIC sc.1:500

Teritoriu:PLOIESTI
Adresa: str.Valeni,nr.51,mun.Ploiesti,jud.Prahova.
Proprietar: Mociornita George Catalin,str.Nicolae Iorga,nr.5,mun.Ploiesti,jud.Prahova.
Acte de proprietate:Contract de vanzare cumparare nr.120/11.042019.
Corpul de proprietate are nr.cad.122506.
Suprafata teren : 1346 mp.

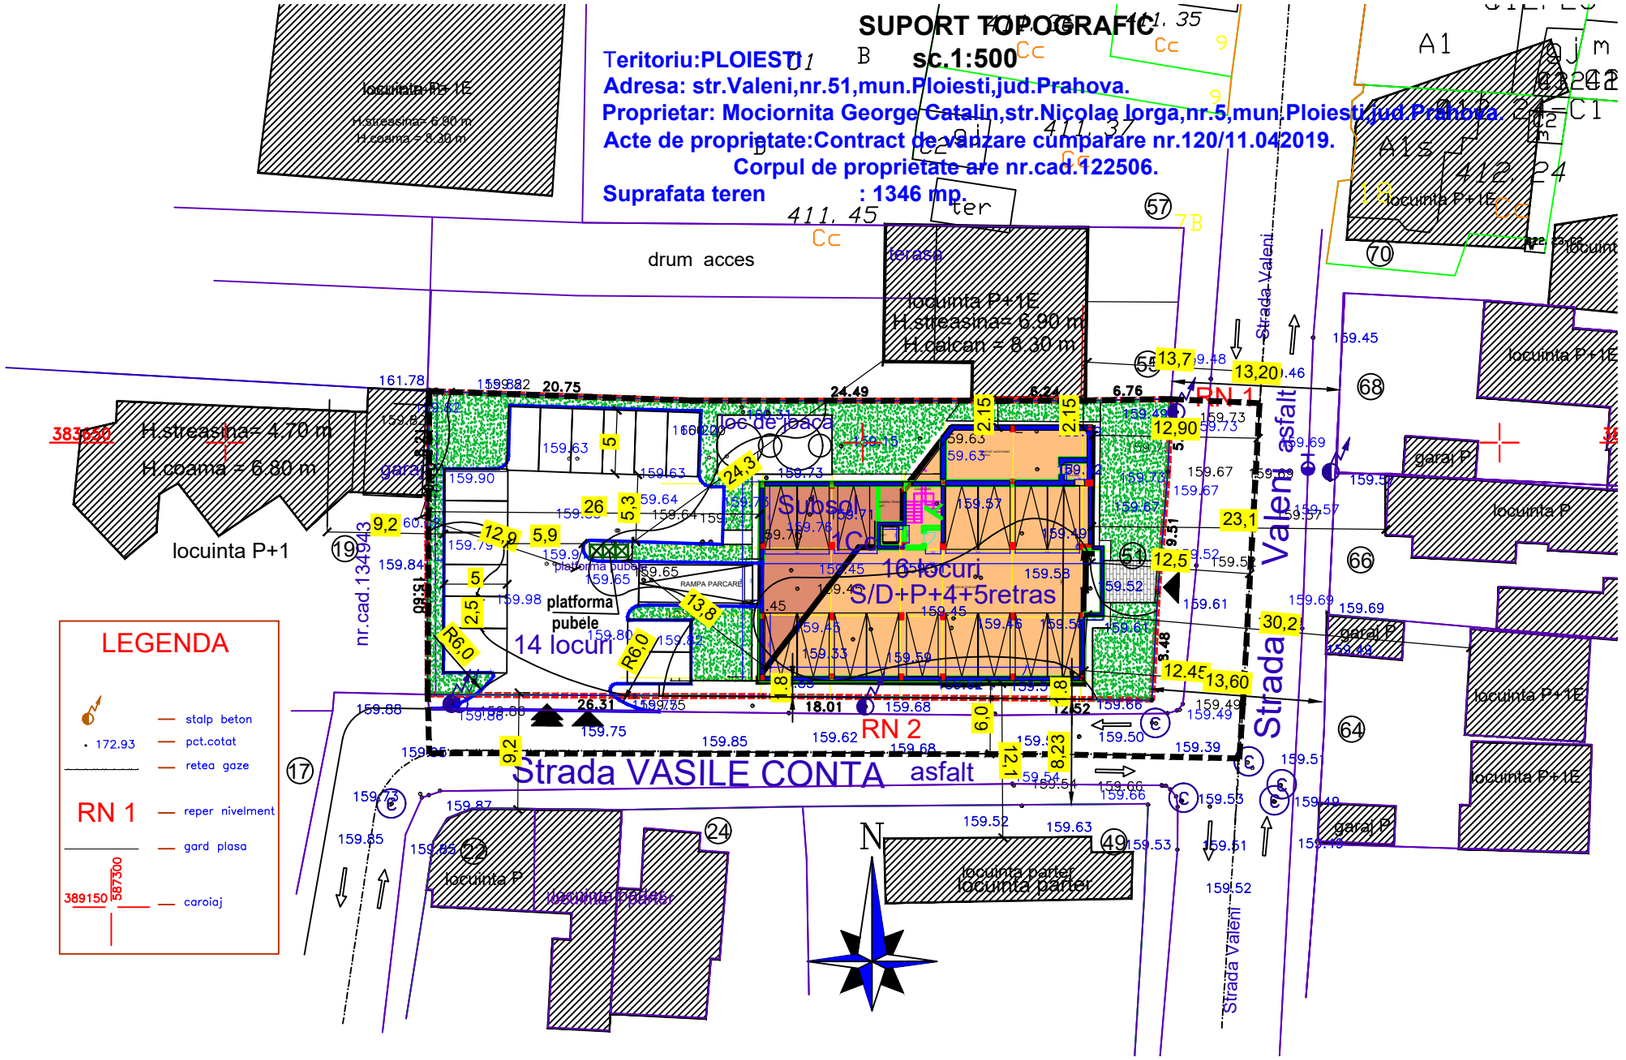

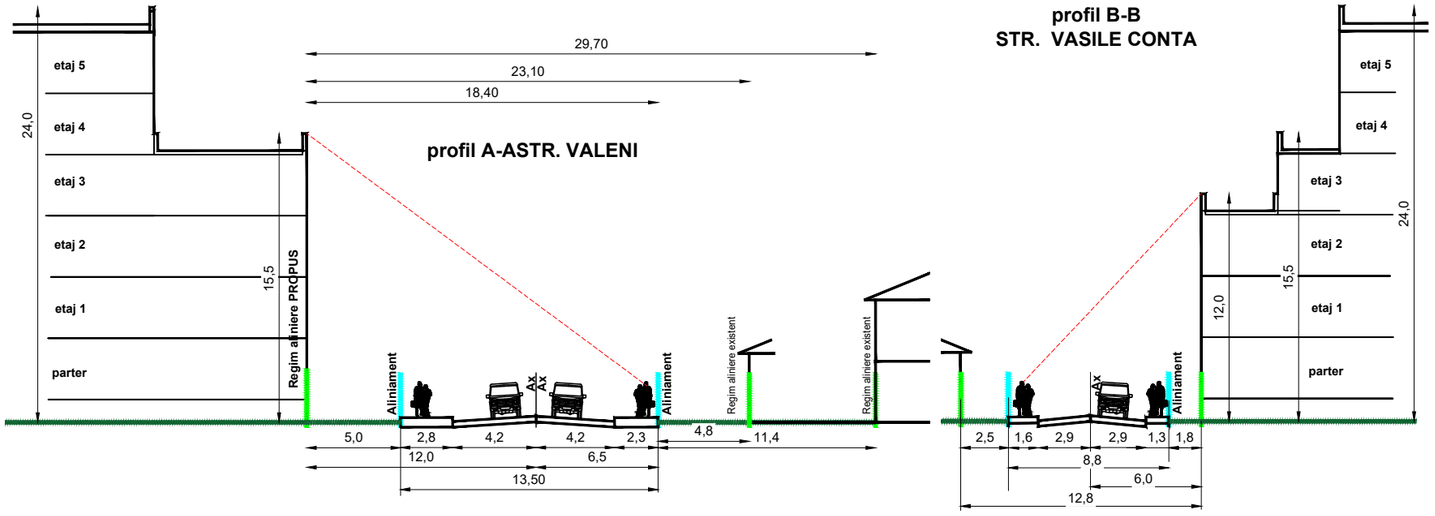

LEGENDA

- Limita zona reglementata S = 1797 mp
- Limita Imobil locuinte colective S/D+p+4+5retras
- Limita parcare S/D
- Spatii verzi
- Carosabil / pietonal
- Acces carosabil
- Acces pietonal

PROFIL TRANSVERSAL A-A - Strada Valeni
scara 1:100

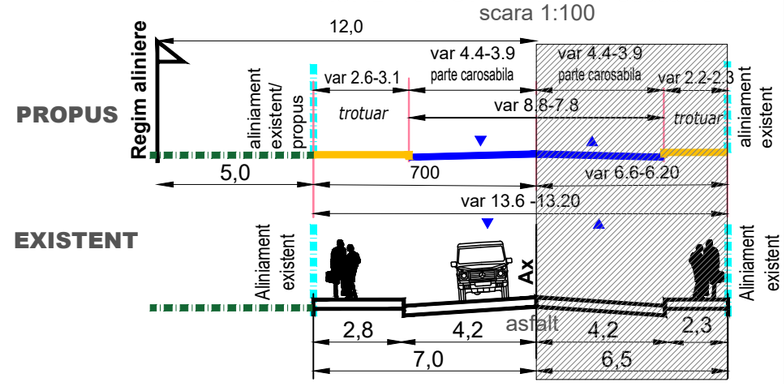

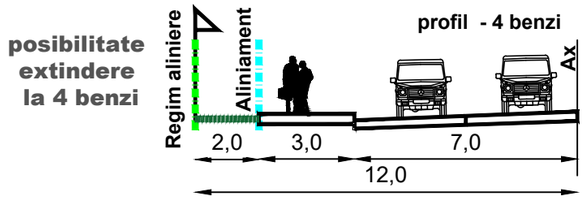

25 apartamente
30 locuri de parcare
-16 locuri in subsol
-14 locuri la sol

DENUMIREA LUCRARII: **PUZ PENTRU CONSTRUIRE IMOBIL LOCUINTE COLECTIVE S/D+P+4+5retras** municipiul PLOIESTI, Str. Valeni, Nr. 51, jud. Prahova				NUMAR PROIECT 126/2019
BENEFICIAR: **MOCIORNITA GEORGE CATALIN**				FAZA PUZ
SEF PROIECT	Arh. Bogdan Georgescu		TITLUL PLANSEI : **MOBILARE**	08.2019
PROIECTAT	Arh. Bogdan Georgescu			
DESENAT	Arh. Andone Alexandru			SCARA -
VERIFICAT	Arh. Bogdan Georgescu		NR. PLANSA : U - 06	