BiG Arhigeo

Telefon : 0722.566605
e-mail: arhi_geo@yahoo.com

DENUMIREA LUCRARII: PUZ-CONSTRUIRE COMPLEX COMERCIAL (Sst= 30540mp)

MUN.PLOIESTI, STR.GRADINARI, NR.42

BENEFICIAR: S.C.LIDL IMOBILIARE ROMANIA MANAGEMENT SOC.IN COMANDITA

NUMAR PROIECT 128/2019 — FAZA PUZ — DATA 10. 2019 — SCARA 1:500

SEF PROIECT / PROIECTAT / DESENAT / VERIFICAT

TITLUL PLANSEI: MOBILARE URBANISTICA

NR. PLANSA: U - 06

LEGENDA

SUPRAFATA TEREN LIDL	3949.00 mp
SUP. CLADIRE LIDL (BRUTA) - PARTER	**478.10 mp**
SUP. CLADIRE LIDL (BRUTA) - ETAJ	2290.00 mp
SUP. VANZARE	1280.00 mp
SUP. AUXILIARA	383.00 mp
SUP. DEPOZIT	440.00 mp
SUP. VERDE	407.70mp
SUP. PAVAJE/ ASFALT/ BETON	3063.20 mp
NUMAR PARCARI ACOPERITE	66
NUMAR PARCARI NEACOPERITE	22
TOTAL NUMAR PARCARI	88
SUPRAFATA TOTALA TEREN	3949.00 mp

3949.00 mp — SUPRAFATA TEREN LIDL
SUPRAFATA EDIFICABILA
SUPRAFATA CENTRU COMERCIAL
SUPRAFATA AMENAJATA VERDE
SUPRAFATA PARCARI

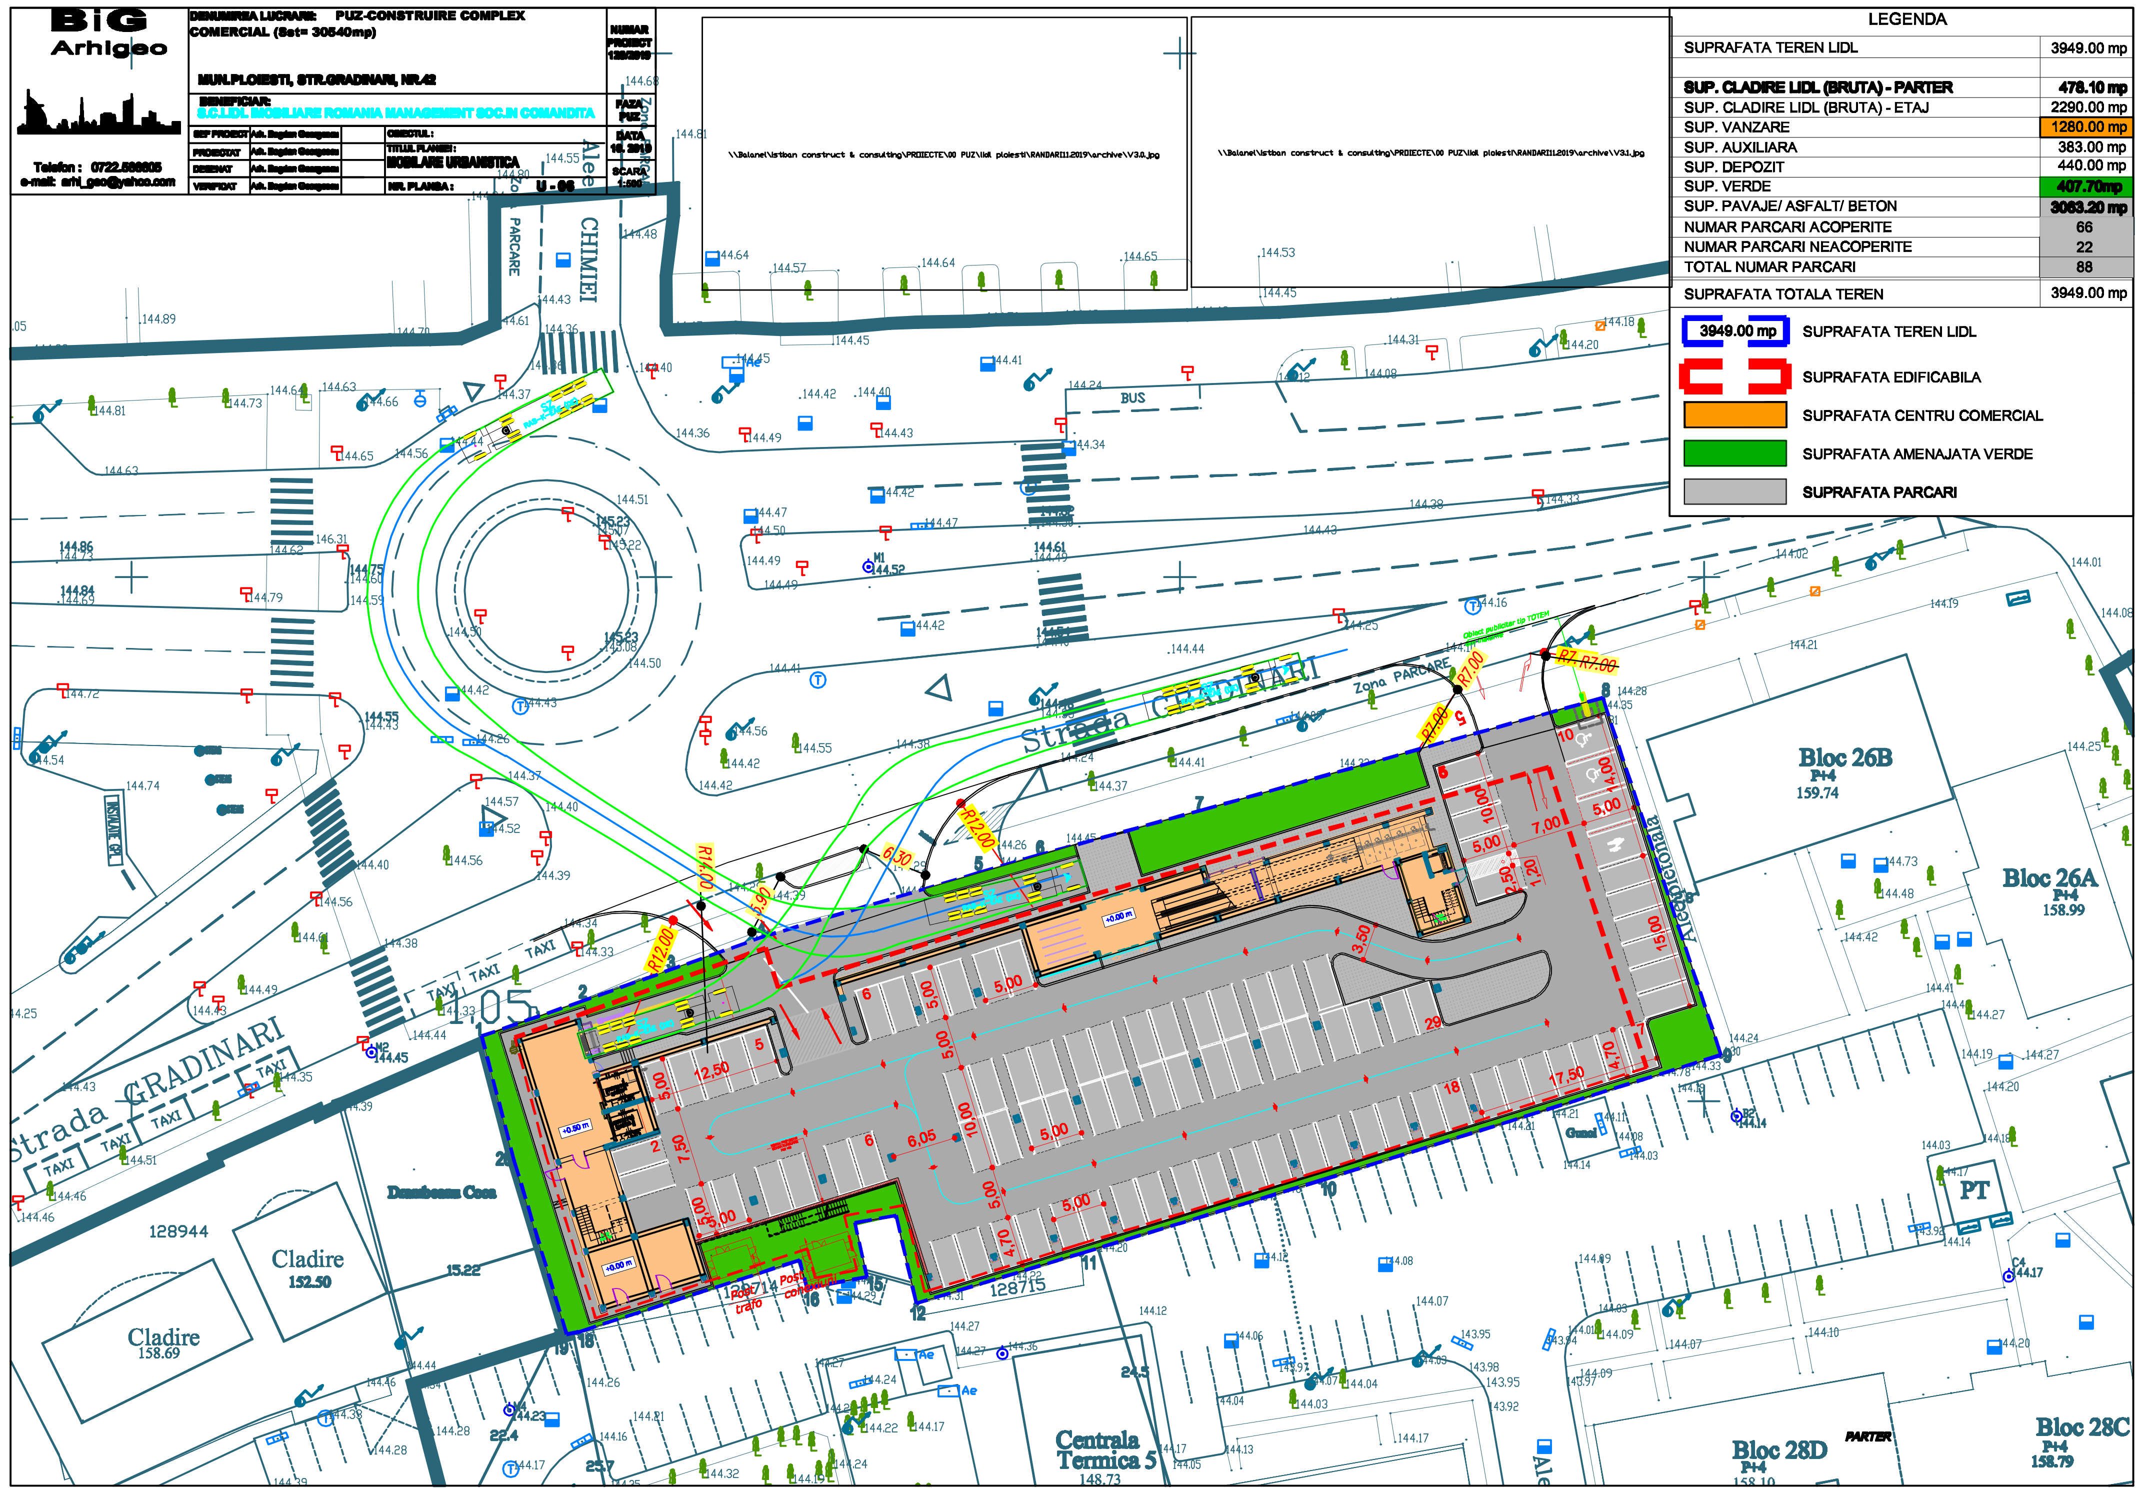

BiG Arhigeo

Telefon : 0722.566605
e-mail: arhi_geo@yahoo.com

DENUMIREA LUCRARII: PUZ-CONSTRUIRE COMPLEX COMERCIAL (Sst= 30540mp)

MUN.PLOIESTI, STR.GRADINARI, NR.42

BENEFICIAR: S.C.LIDL IMOBILIARE ROMANIA MANAGEMENT SOC.IN COMANDITA

NUMAR PROIECT 128/2019 — FAZA PUZ — DATA 10. 2019 — SCARA 1:500

TITLUL PLANSEI: MOBILARE URBANISTICA(ETAJ)

NR. PLANSA: U - 06'

LEGENDA

SUPRAFATA TEREN LIDL	3949.00 mp
SUP. CLADIRE LIDL (BRUTA) - PARTER	**478.10 mp**
SUP. CLADIRE LIDL (BRUTA) - ETAJ	2290.00 mp
SUP. VANZARE	1280.00 mp
SUP. AUXILIARA	383.00 mp
SUP. DEPOZIT	440.00 mp
SUP. VERDE	407.70mp
SUP. PAVAJE/ ASFALT/ BETON	3063.20 mp
NUMAR PARCARI ACOPERITE	66
NUMAR PARCARI NEACOPERITE	22
TOTAL NUMAR PARCARI	88
SUPRAFATA TOTALA TEREN	3949.00 mp
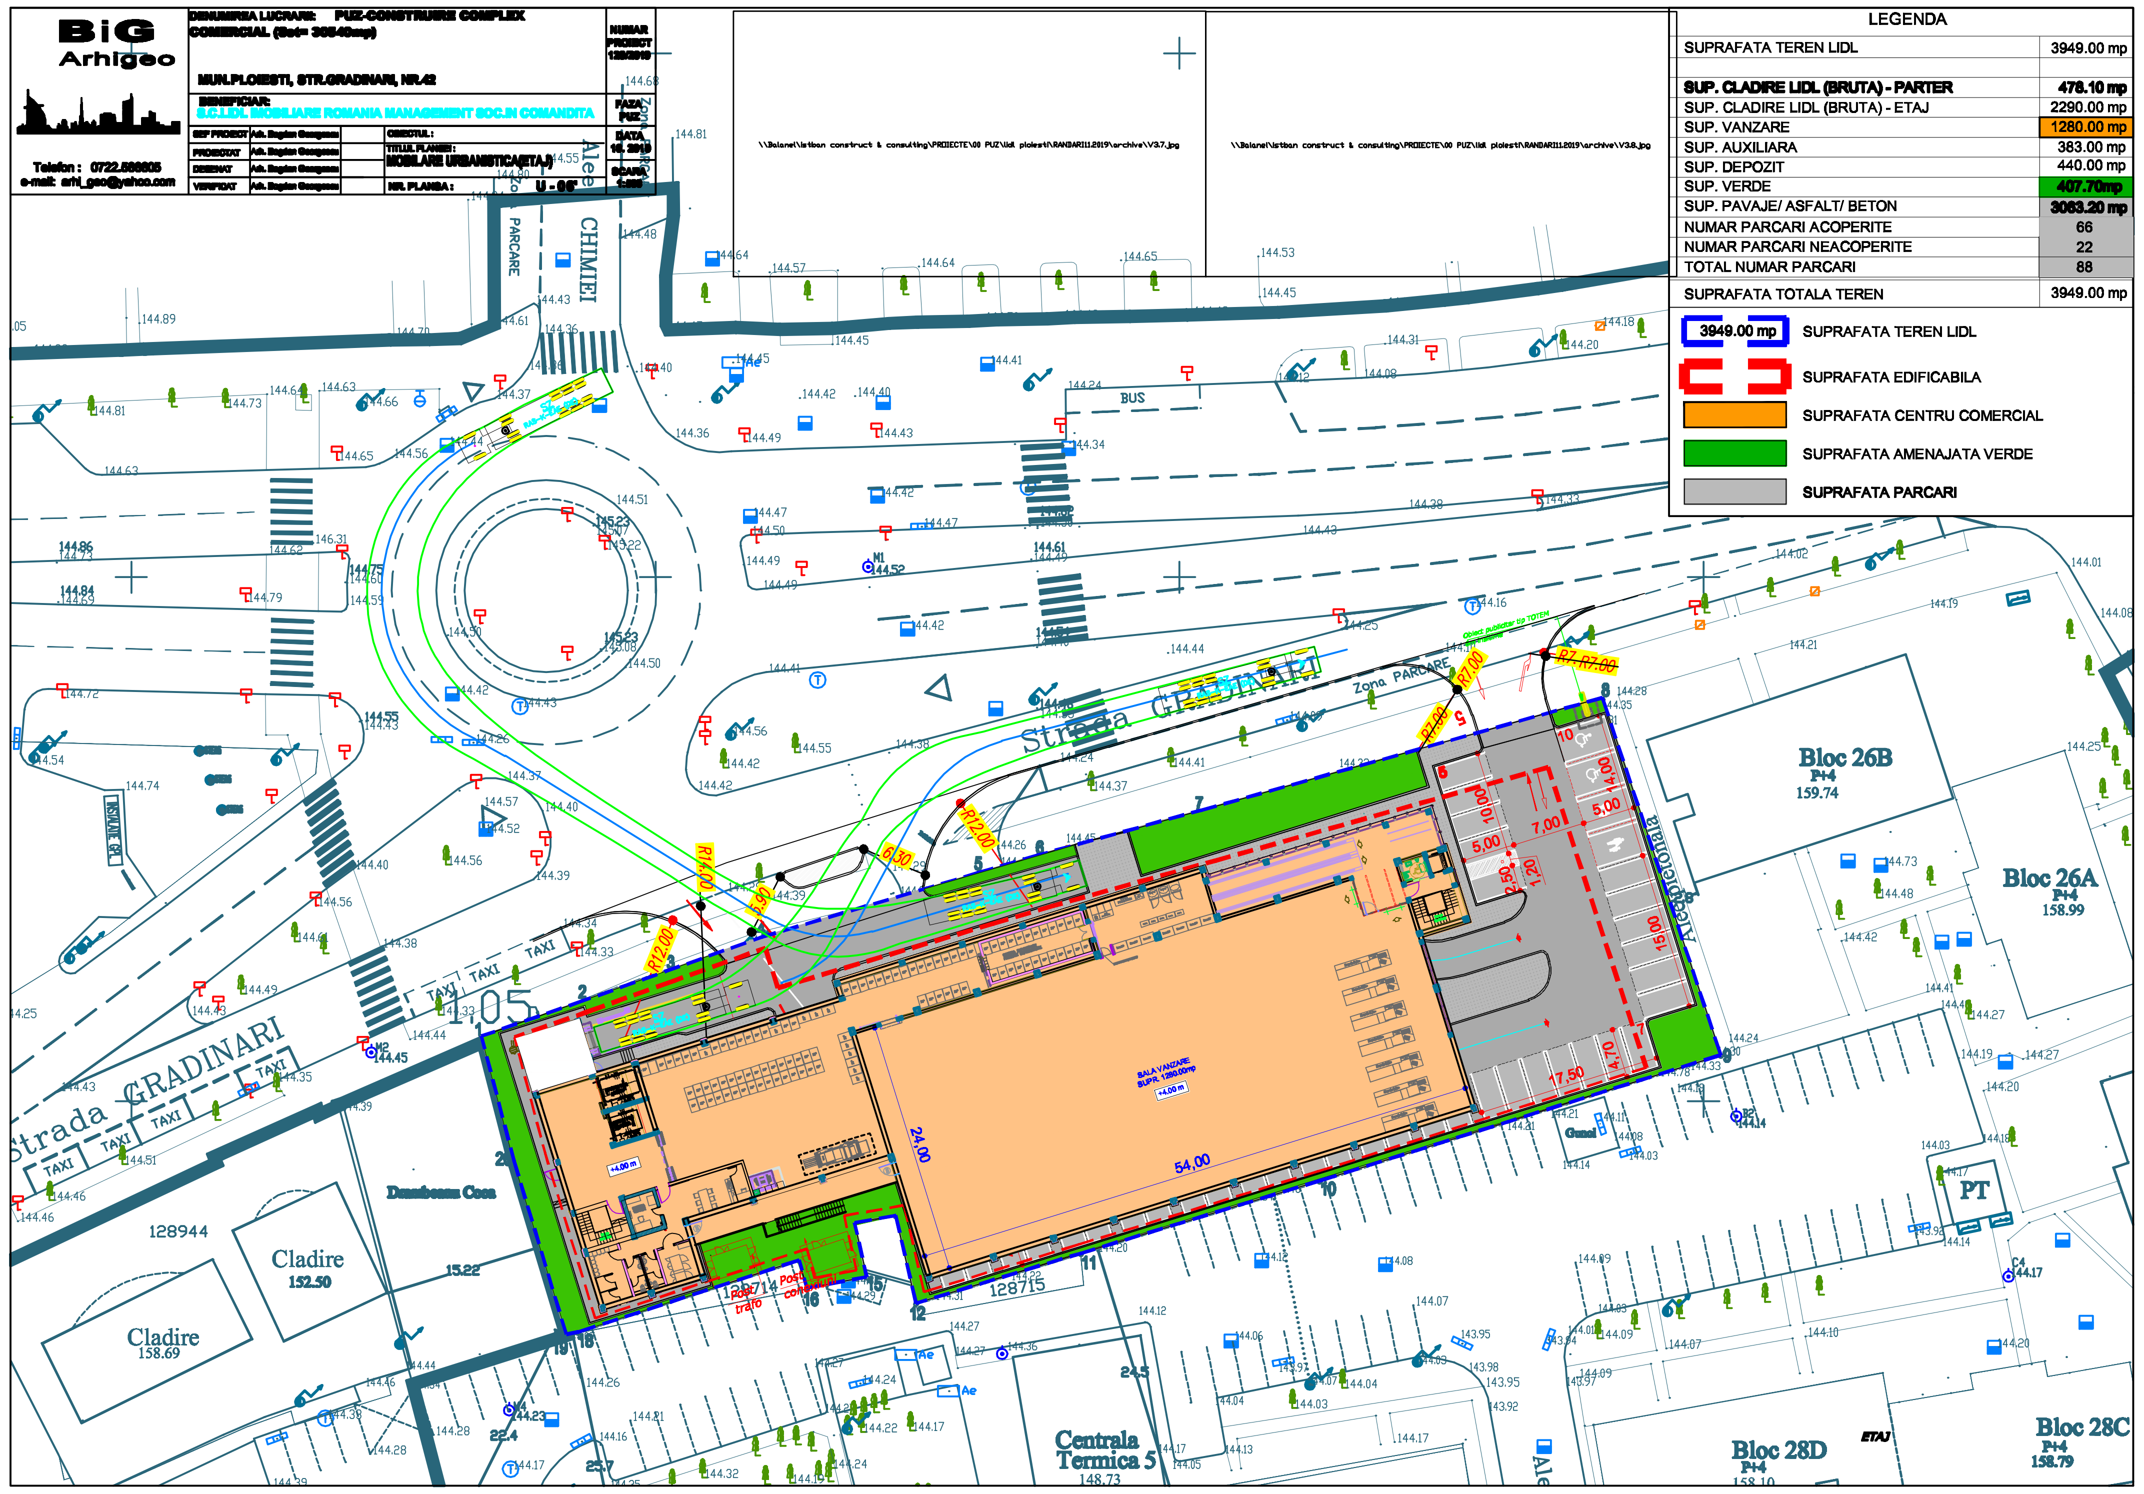
3949.00 mp — SUPRAFATA TEREN LIDL
SUPRAFATA EDIFICABILA
SUPRAFATA CENTRU COMERCIAL
SUPRAFATA AMENAJATA VERDE
SUPRAFATA PARCARI