


### 3. REGLEMENTARI TECNICO-EDILITARE

UTR E-5	L GCS	35%	SUTR.E-5.1	In/IS	50%
		1.05			1.50



## LEGENDA

**LIMITE**

— Aliniament existent

Regim aliniere

— — — Edificabil

## ECHIPARE EDILITARA

Linie electrica aeriana 0.4kV

■ GAZ ■ GAZ ■ Conducta gaze naturale

— APA — Conducta apa

## Canalizzare

☒ **Tes** ☒ **Cablu telefon**  
3. 156.0614

2X LES 0.6KV

## INTERDICTII TEMPORARE SI DEFINITIVE


||||||| Zona protectie infrastructura feroviara 20m


 Zona restrictie CF 100m

☐ Cladire propusa

Amplasament-lim SUTR E-5.1

Zona de studiu

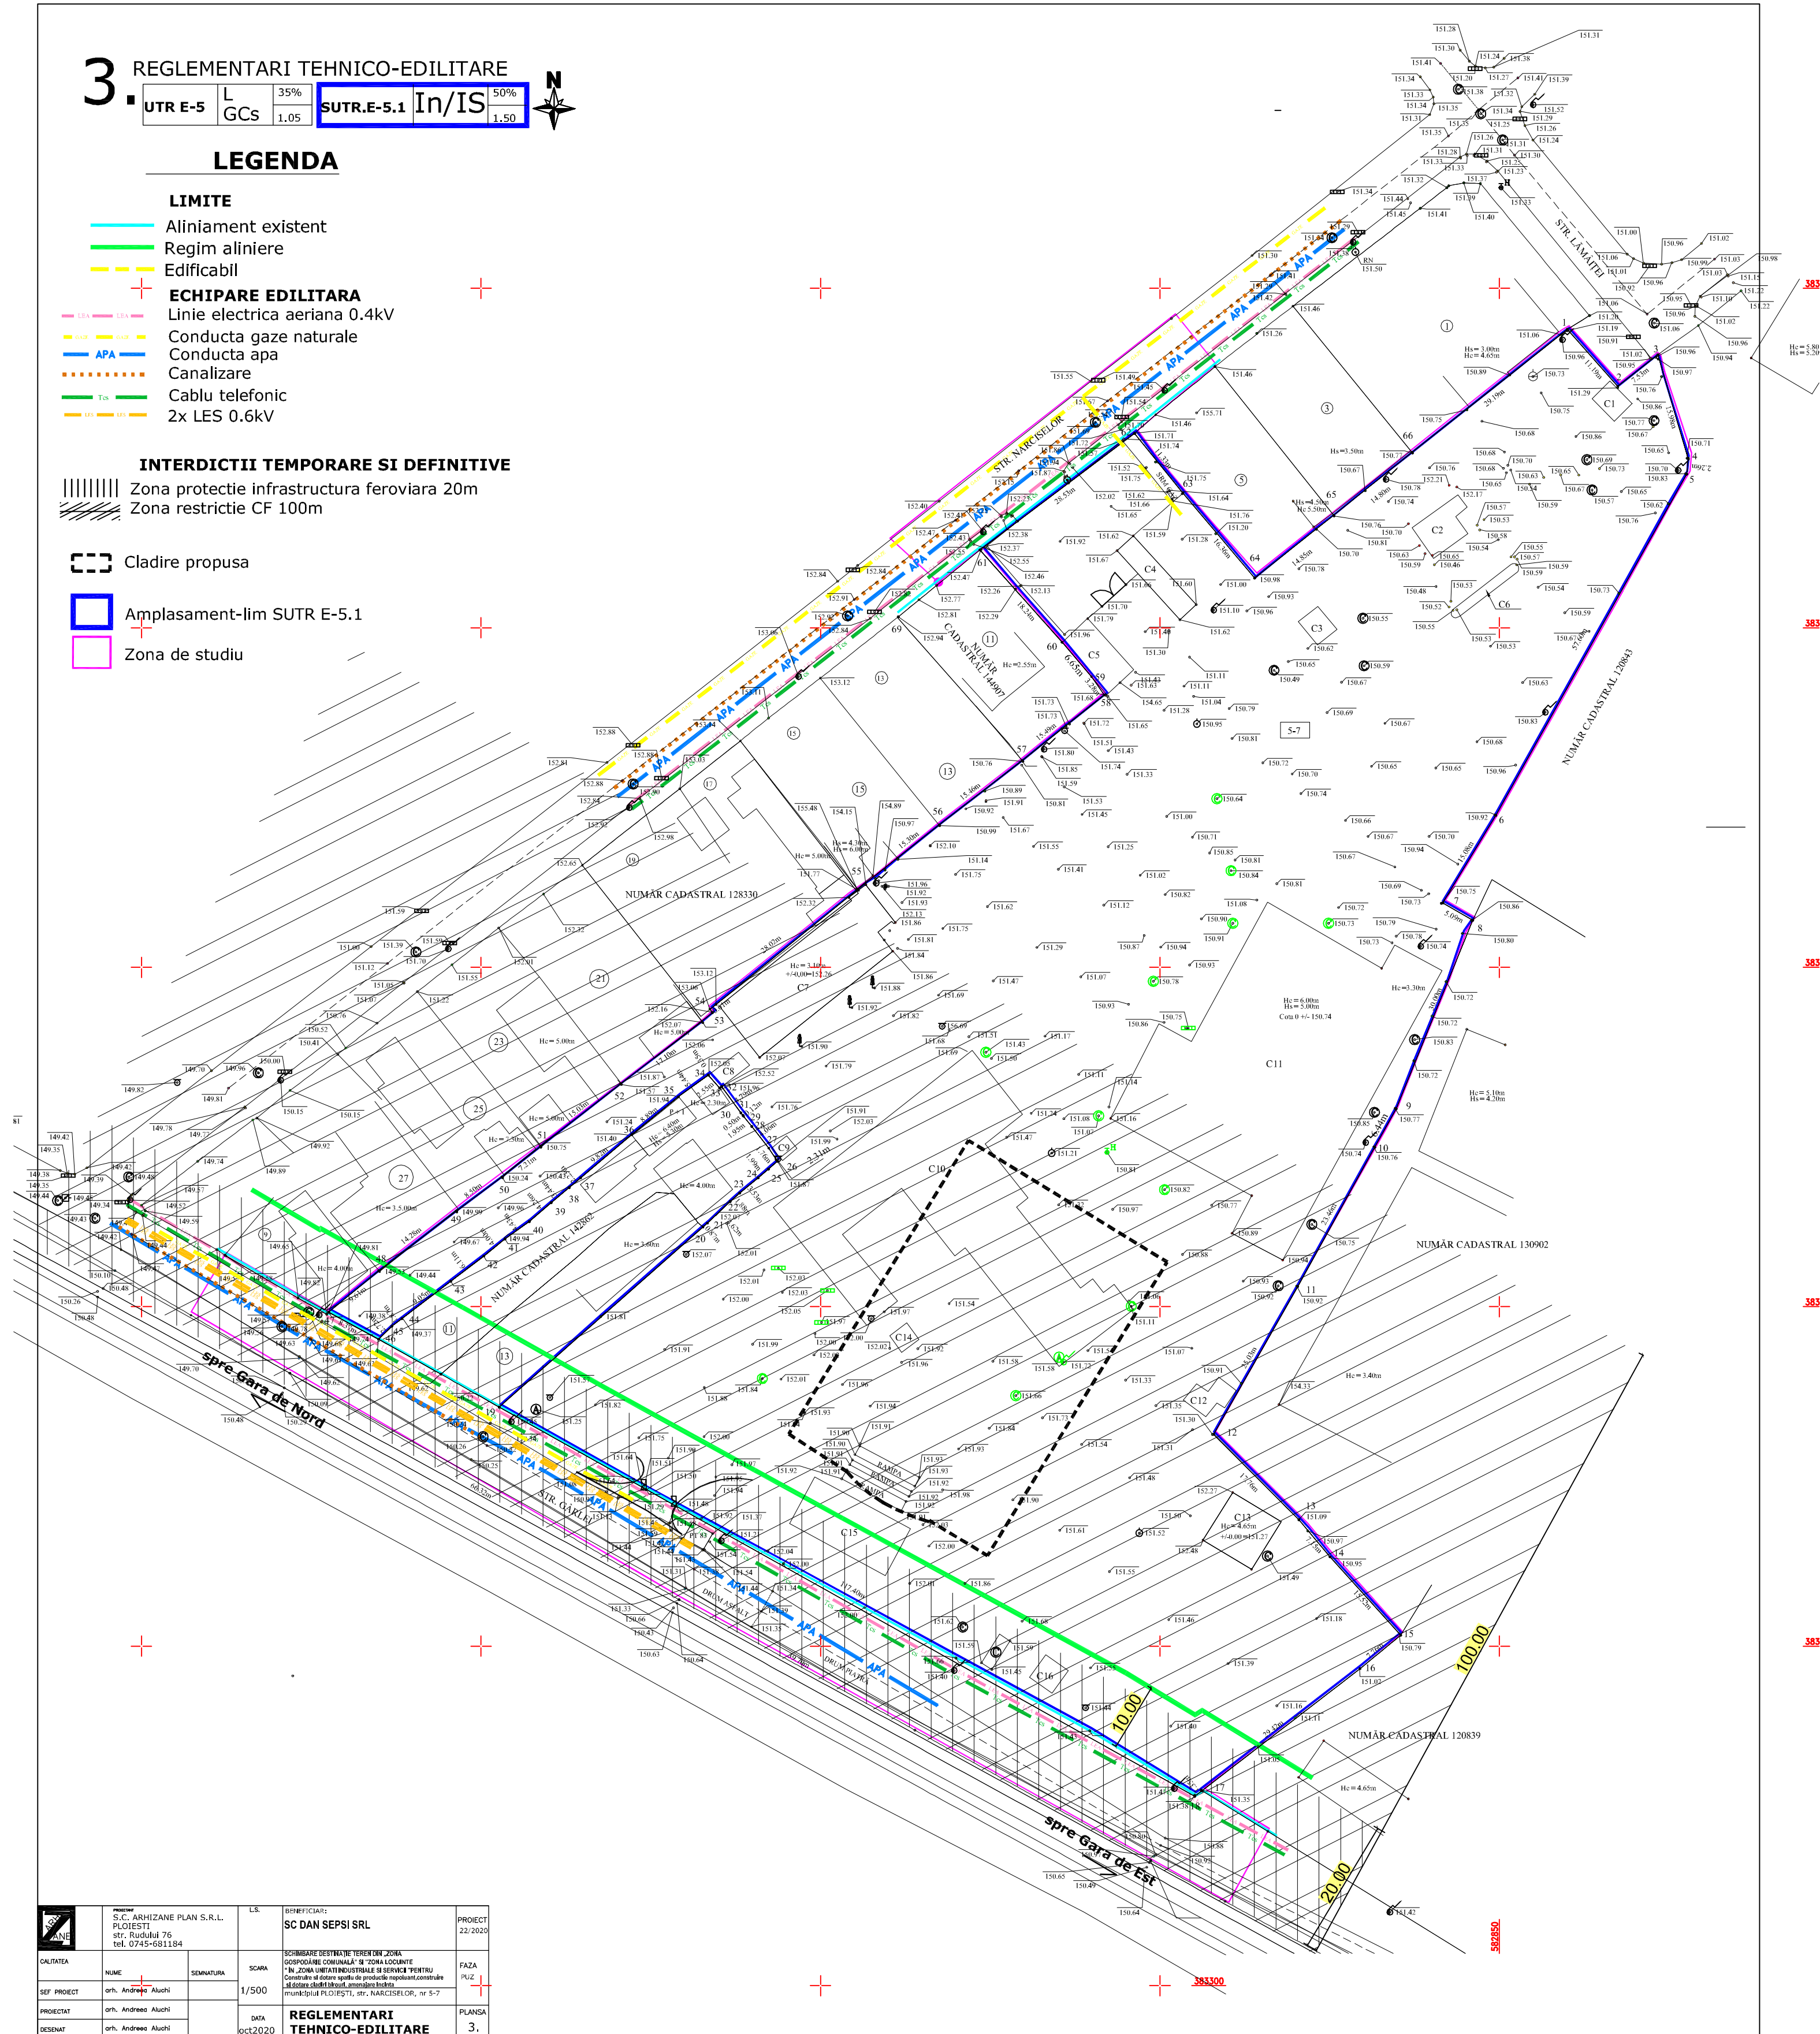

	<b>PROIECTANT:</b> S.C. ARHIZANEA PLAN S.R.L. PLOIESTI str. Ruduliei 71 tel. 0745-681184		<b>L.S.</b>		<b>IDENTIFICATOR:</b> <b>SC DAN SEPSI SRL</b>		<b>PROIECT</b> 22/2020	
	<b>QUALITATEA</b>		<b>SCARA</b>		<b>SCHEMARE DESTINATARE TEREN DIN ZONA</b> GOSPODARIRE COMUNITARIALA "SI TOTUA LOCUINTE IN ZONA UNITATII ADMINISTRATIVE SI SERVICII" PENTRU CONSTRUCIREA SI DOTAREA SI PUNEREA ÎN FUNCȚIUNE A AL DOILEI CATEGORII DE PROIECTE ÎNREGISTRATE ÎN MONTENEGRU ÎN ZONA DE PROIECTARE		<b>FAZA</b> PUZ	
<b>SEF PROIECT</b>	<b>NUME</b> arh. Andreia Aluți		<b>SEMNATURA</b>		1/500			
<b>PROIECTAT</b>	arh. Andreia Aluți							
<b>DESEINAT</b>	arh. Andreia Aluți		<b>DATA</b> OCT2020		<b>REGLEMENTARI</b> <b>TEHNICO-EDILITARE</b>		<b>PLANȘA</b> 3.	