

LEGENDA:


- Limita teren reglementat
- Limita zona studiata Sst = 9425 mp
- Limita aliniament
- Limita regim aliniere

Zonificare functionala:

- Lm - Zona locuinte cu regim de inaltime P - P+1-2
- Ccr - Zona circulatii rutiere

Starea fondului construit:

- Constructii durabile
- Constructii semi - durabile
- Constructii in stare foarte buna
- Constructii in stare buna

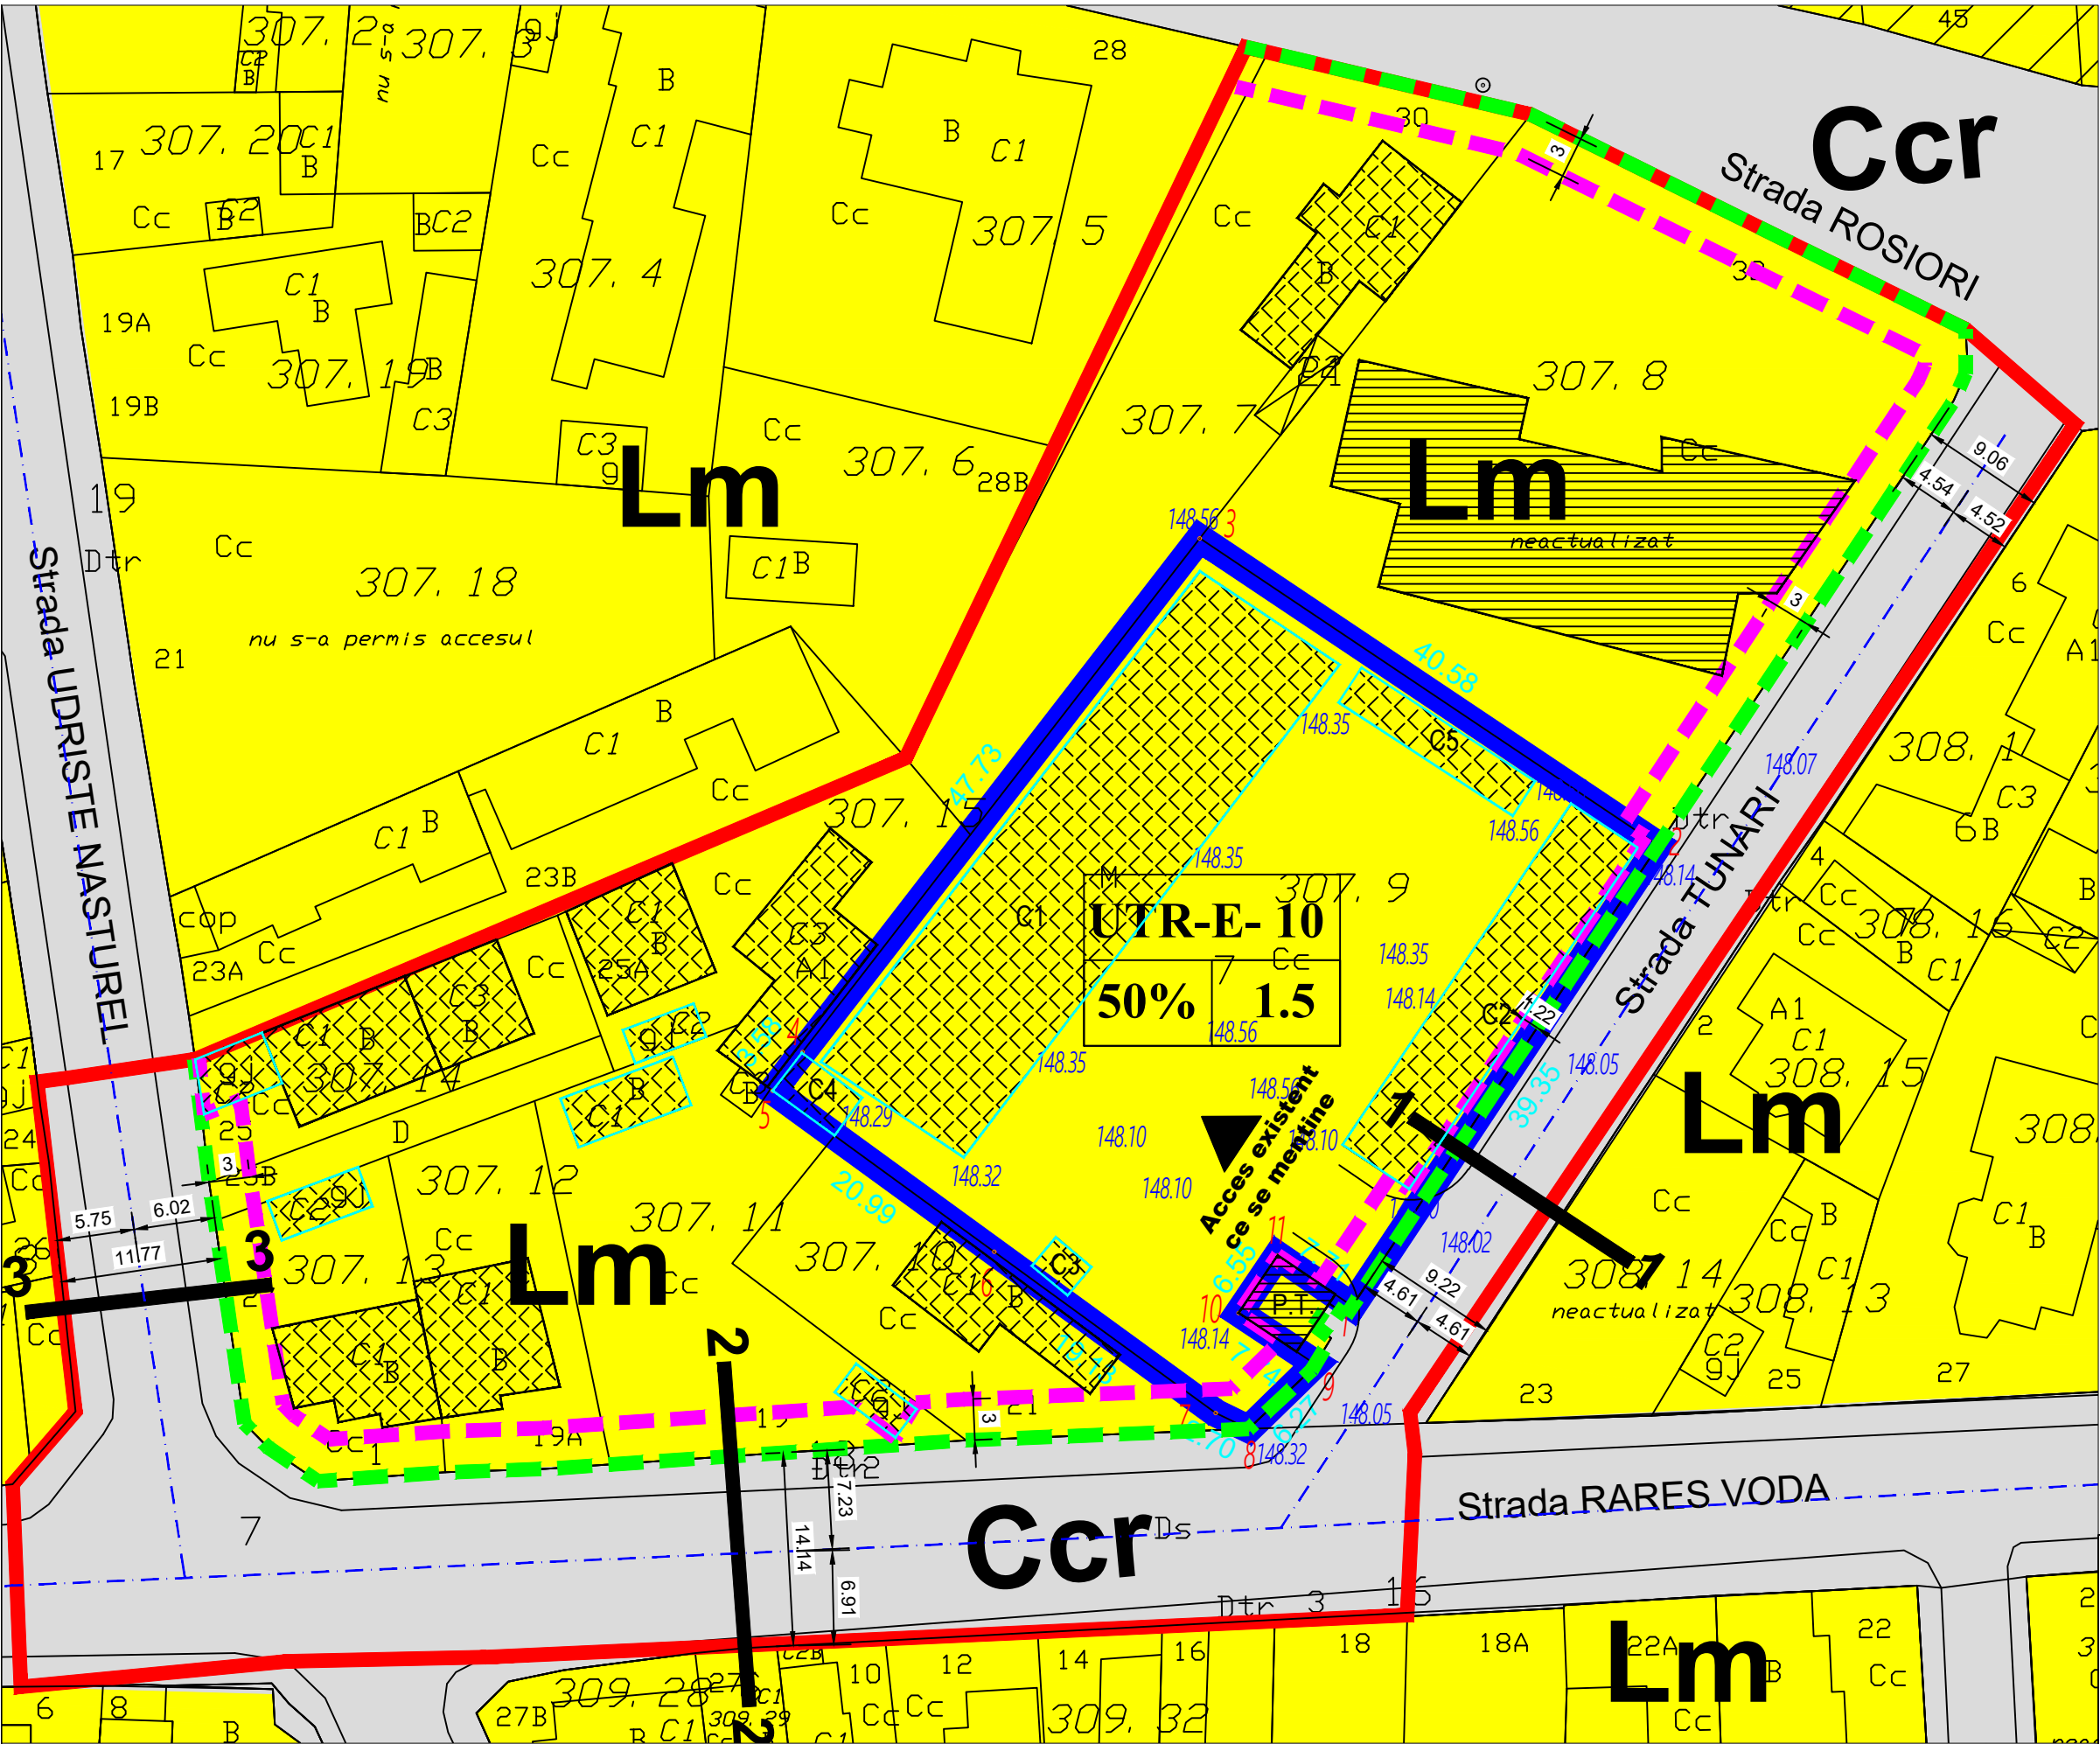

UTR-E- 10

50%

1.5

BiG
studio
arh
design

Telefon : 0722.588805
e-mail: arhi_geo@yahoo.com

DENUMIREA LUCRĂRII:
**STUDIU OPORTUNITATE pentru - PUZ
PENTRU CONSTRUIRE IMOBIL
LOCUINTE COLECTIVE P+4-5 PARTIAL
- PRIN SCHIMBARE DESTINATIE DIN
ZONA LOCUINTE in Zona MIXTA
INSTITUTII SI SERVICII si LOCUINTE
COLECTIVE**

AMPLASAMENT
PLOIESTI , STR TUNARI , NR 1A , JUD PRAHOVA

BENEFICIAR:

SC NOVADEX & CA SRL

FAZA

PUZ

SEF PROIECT Arh. Bogdan Georgescu

OBIECTUL :

DATA

PROIECTAT Arh. Bogdan Georgescu

SITUATIE EXISTENTA

08.2019

DESENAT Arh. Alexandru Andone

NR. PLANSA :

U - 02

VERIFICAT Arh. Bogdan Georgescu

SCARA

1:500

**SITUATIE EXISTENTA
sc 1:500**

