

SC UPETROM-1MAI SA  
SC UPETROM 1 MAI TRADING SRL  
P-ta 1 Decembrie 1918 nr. 1  
100543 Ploiești

Ploiești, 05.08.2019

Referitor: adresa 19006020/ 30.07.2019 – **Piata 1 Decembrie 1918 nr. 1**

Referinta noastra: DE/ SP/ AB

APA NOVA Ploiești eliberează **aviz amplasament fata de sistemul public de alimentare cu apa si canalizare** pentru obiectivul: « intocmire si avizare PUZ pentru construire centru comercial, locuire si functiuni complementare, amenajare si construire zone tehnice, amenajare parcare, amenajarea incintei cu spatii verzi si plantate, alei carosabile si pietonale, platforme, imprejmuire, amplasare semnale publicitare, bransamente utilitati, organizare de santier, amenajare accesuri » conform Certificatului de Urbanism nr. 408/ 26.03.2018 prelungit in 22.03.2019, eliberat de Primaria Ploiești, plan de situatie din 05.2018 scara 1:1000, proiect elaborat de SC Alex Geocad SRL, impreuna cu planul de situatie APA NOVA Ploiești scara 1:2000 completat cu datele solicitate.

Pe planul de situatie s-au trasat orientativ retelele de apa si canalizare aflate in administrarea societatii noastre.

Lucrarile propuse nu afecteaza reseaua de apa potabila sau reseaua de canalizare.

In urma analizei documentatiei depuse se emite:

## AVIZ FAVORABIL NR. 296/ 2019

### Cu urmatoarele precizari:

- Avizul este valabil numai impreuna cu planul retelelor de apa potabila si canalizare si numai dupa respectarea conditiilor impuse;
- Se vor respecta reglementarile in vigoare (SR 8591/ 1997), privind amplasarea de constructii fata de retelele de apa potabila si canalizare si nota din plan in zonele de intersectie sau paralelism cu retelele de apa si / sau canalizare; se vor lua masuri de protectie in conformitate cu prevederile normativelor in vigoare si a notei din plan;
- Se vor respecta prevederile HCL 320/ 2007 art. 141 privind conditiile de racordare la reseaua publica de canalizare;
- Retelele din zona au fost trasate orientativ; pentru identificarea exacta se va solicita asistenta tehnica din partea APA NOVA Ploiești si la nevoie se vor executa sondaje prin sapatura manuala;
- Lucrarile de sapatura si umplutura se vor executa cu atentie, pentru a evita deteriorarea sau avarierea retelelor de apa si canalizare existente, precum si a bransamentelor de apa si a racordurilor de canalizare;

-Avariarea si deteriorarea retelelor publice de apa si canalizare de catre constructor/ beneficiar, se vor sanctiona conform Legii 10/ 1995 si Legii 98/ 1994 (cu modificarile si completarile ulterioare in vigoare), remedierea acestora efectuandu-se de catre APA NOVA Ploiesti, pe cheltuiala constructorului/ beneficiarului. Cantitatea de apa pierduta din cauzele mentionate mai sus va fi stabilita si facturata celor vinovati de producerea avariei;

## Precizari:

*Referitor la zona studiata prin PUZ – pentru construire centru comercial, locuire si functiuni complementare, amenajare si construire zone tehnice, amenajare parcare, amenajarea incintei cu spatii verzi si plantate, alei carosabile si pietonale, platforme, imprejmuire, amplasare semnale publicitare, bransamente utilitati, organizare de santier, amenajare accesuri - mentionam urmatoarele:*

- *Pe strada P-ta 1 Decembrie 1918, in dreptul proprietatii dumneavoastra, exista retea publica de apa potabila AZBO 350mm si retea publica de canalizare B 400 mm;*
- *Pe strada Lupeni, in dreptul proprietatii dumneavoastra, exista retea publica de apa potabila PEID 200mm si retea publica de canalizare B 1400 x 2150 mm;*
- *Se vor prezenta la APA NOVA Ploiesti proiectele privind retelele interioare de apa si canalizare in vederea avizarii solutiei tehnice si a proiectarii si executiei bransamentului de apa si a racordului de canalizare la retelele publice.*

Prezentul aviz este **valabil 12 luni** de la data emiterii.

Pentru situatiile deosebite sau urgente se va apela centrul de apel APA NOVA Ploiesti la telefoanele: **0800 800 923 / 0244 407630.**

Alte obligatii : **CONVENTIE DE INCENDIU** : DA ☐ ; NU ☐


**CONVENTIE DE DEVERSARE** : DA ☐ ; NU ☐

Alina MIHALACHE  
Director Tehnic



Mihaela POSSA  
Sef Serviciu Proiectare



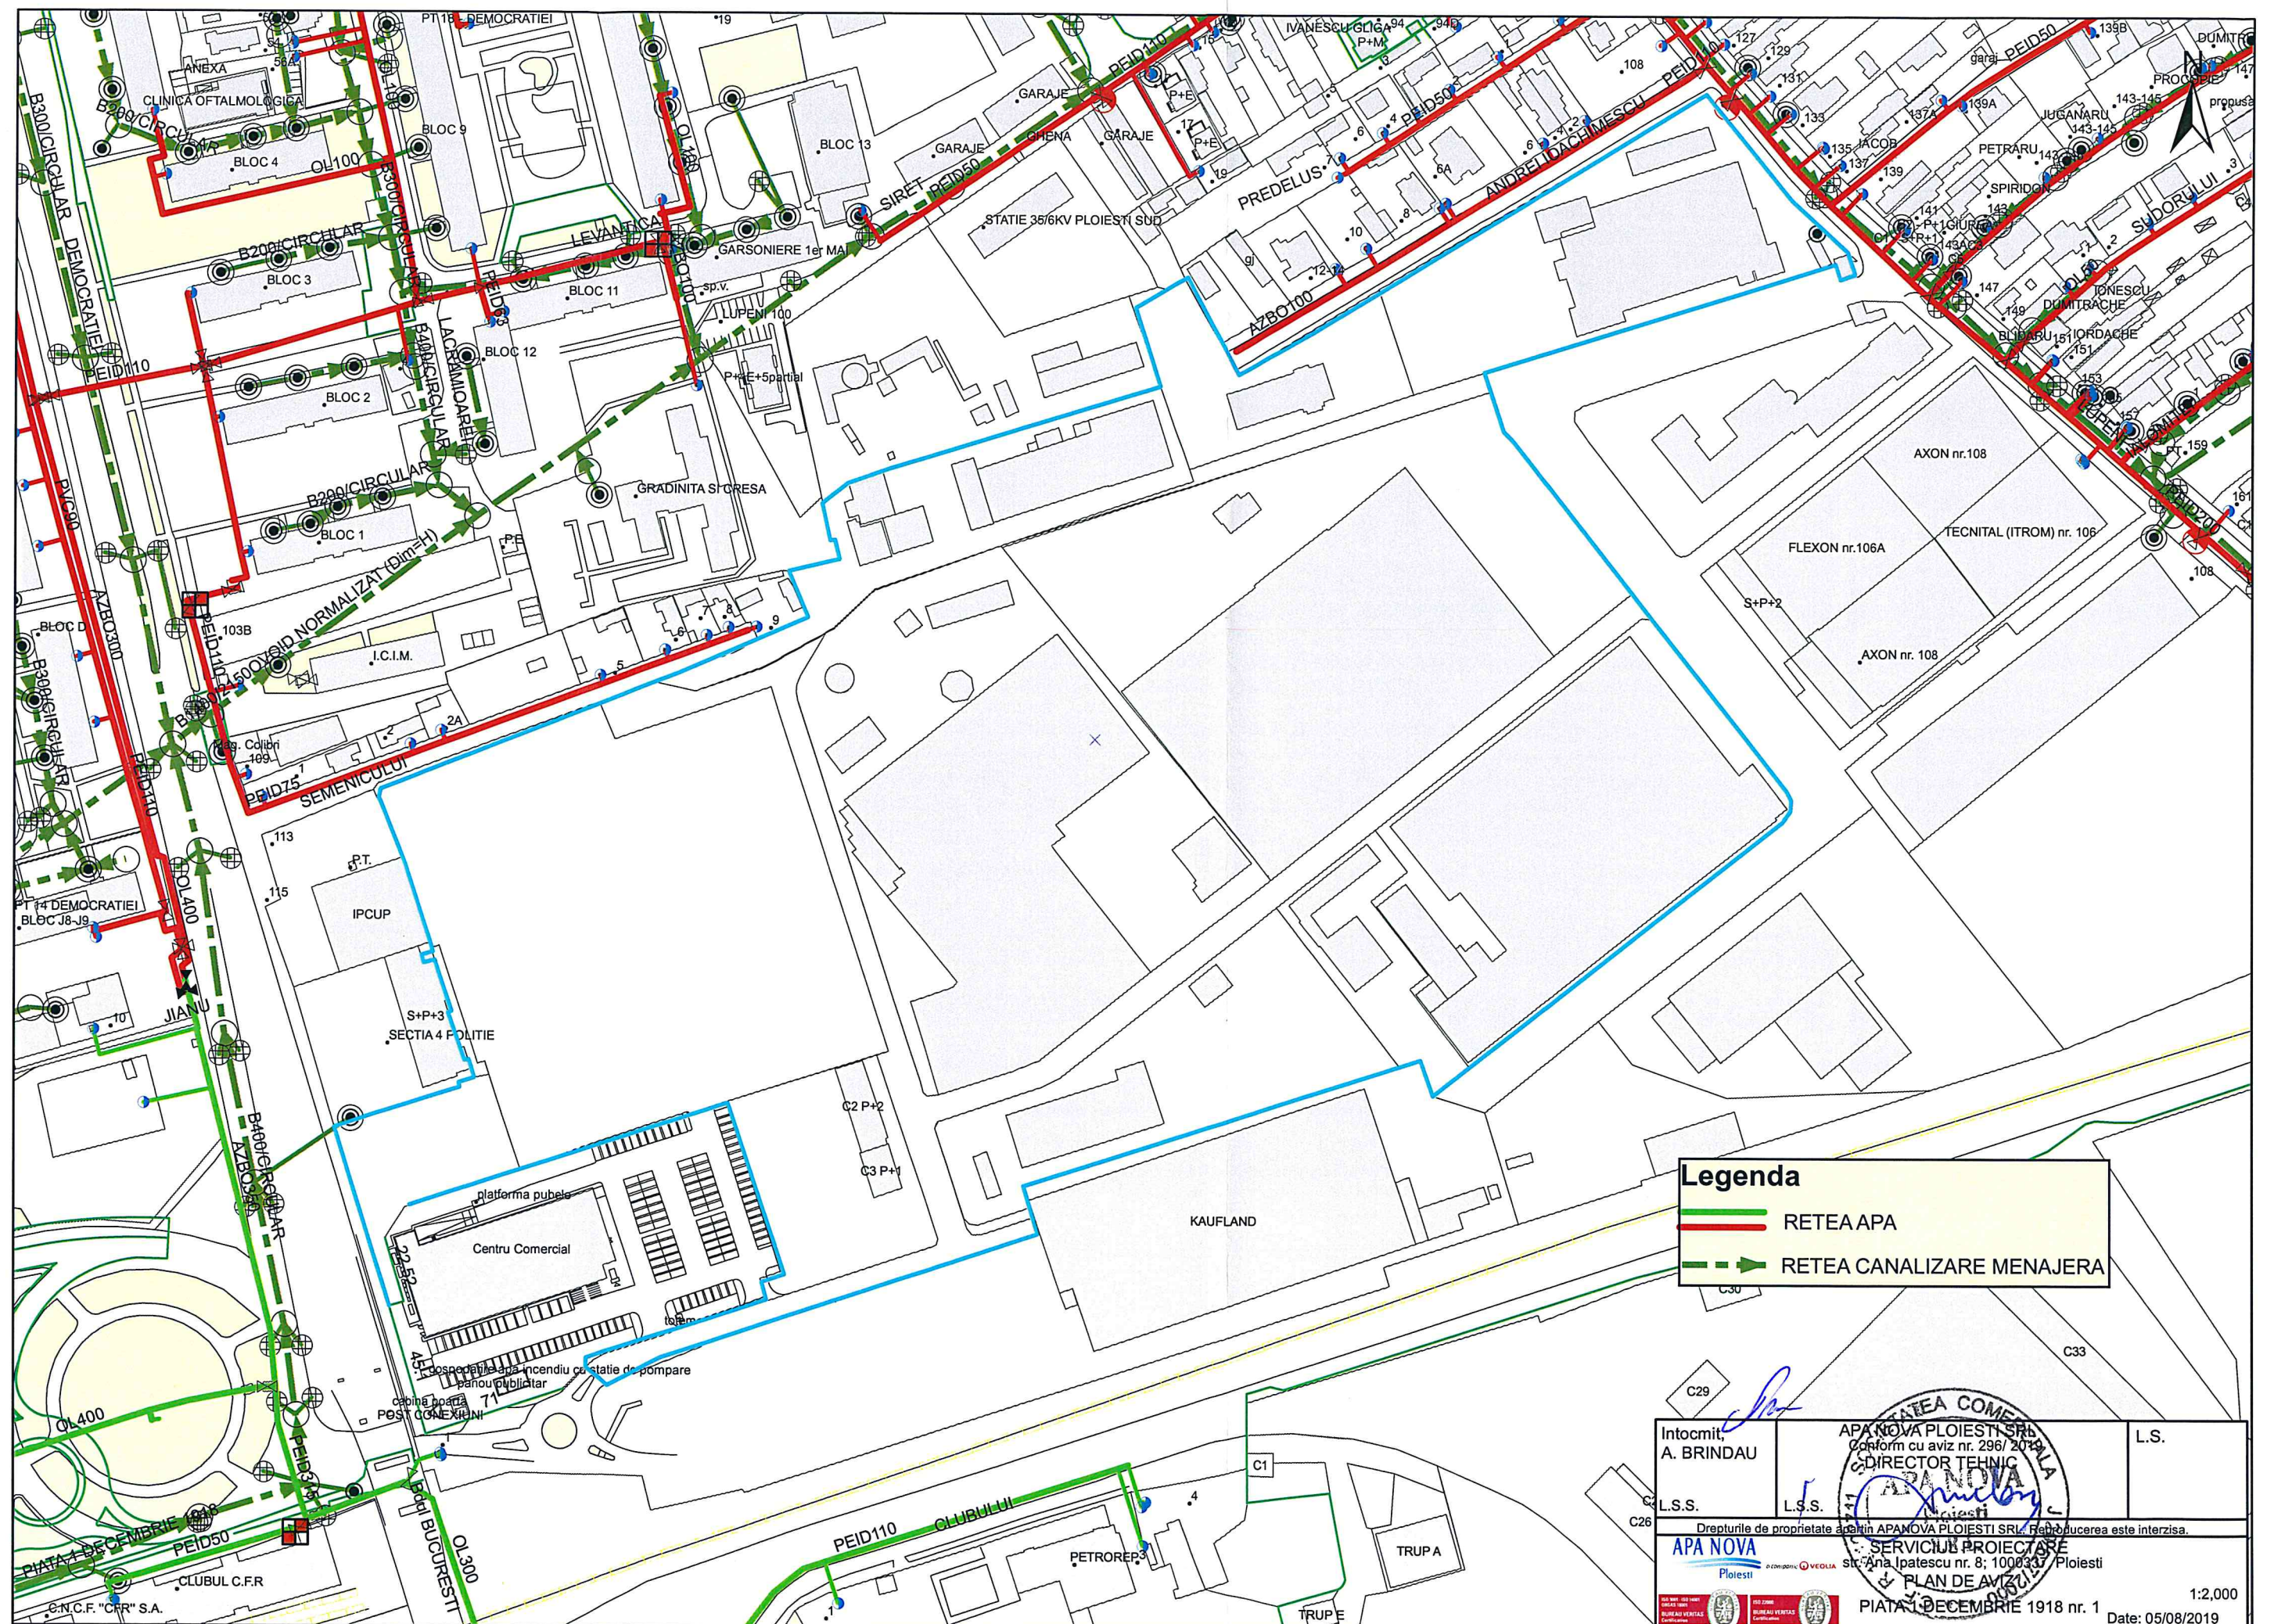

**Legenda**

- RETEA APA
- RETEA CANALIZARE MENAJERA

Intocmit, A. BRINDAU	APA NOVA PLOIESTI SRL conform cu aviz nr. 296/2019 DIRECTOR TEHNIC	L.S.
L.S.S.	L.S.S.	
Drepturile de proprietate aparțin APANOVA PLOIESTI SRL. Reproducerea este interzisă.		
SERVICIUL PROIECTARE str. Ana Ipatescu nr. 8; 1000337 Ploiesti		
PLAN DE AVIZ		
PIATA 1 DECEMBRIE 1918 nr. 1		
Date: 05/08/2019		