



PUZ - RECONFIGURARE INFRASTRUCTURA RUTIERA STRADA STRANDULUI, CONSTRUIRE PISTE PENTRU BICICLETE SI PIETONI, CONSTRUIRE CAPAT DE LINIE, AMENAJARE SENS GIRATORIU PE STRADA STRANDULUI / DN1B


Profil 1-1 (N20 - E3) conform PUG Municipiul Ploiesti

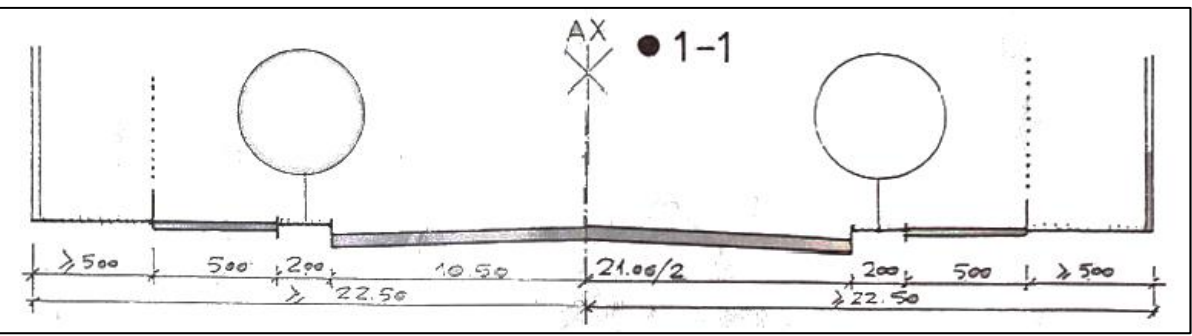


Profil 1-1 (N19 - E4) conform PUG Municipiul Ploiesti

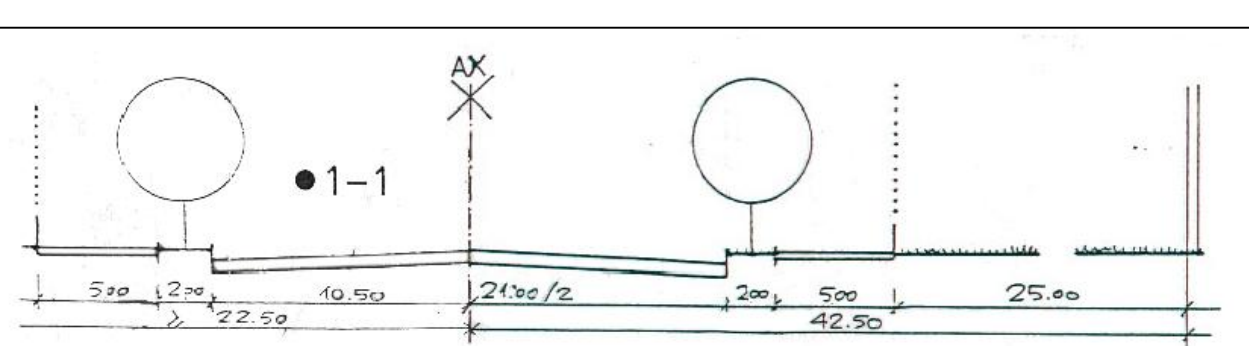


Profil 15-15 (N17 - N18) sos. Centura de Est (DN1A)

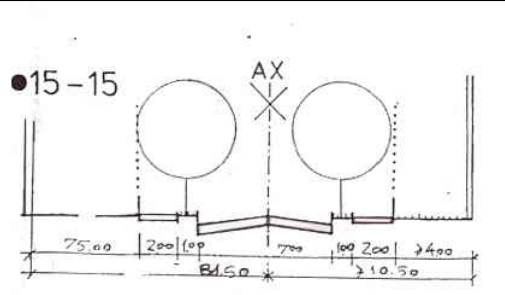



Profil 18-18 (E6 - E7) DN1A

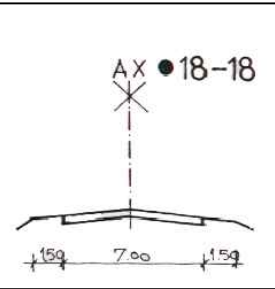


Profil str. Crasmaritelor

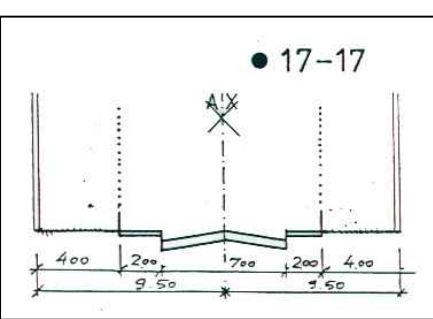

Profil 1-1 (N18 - E6) conform PUG Municipiul Ploiesti

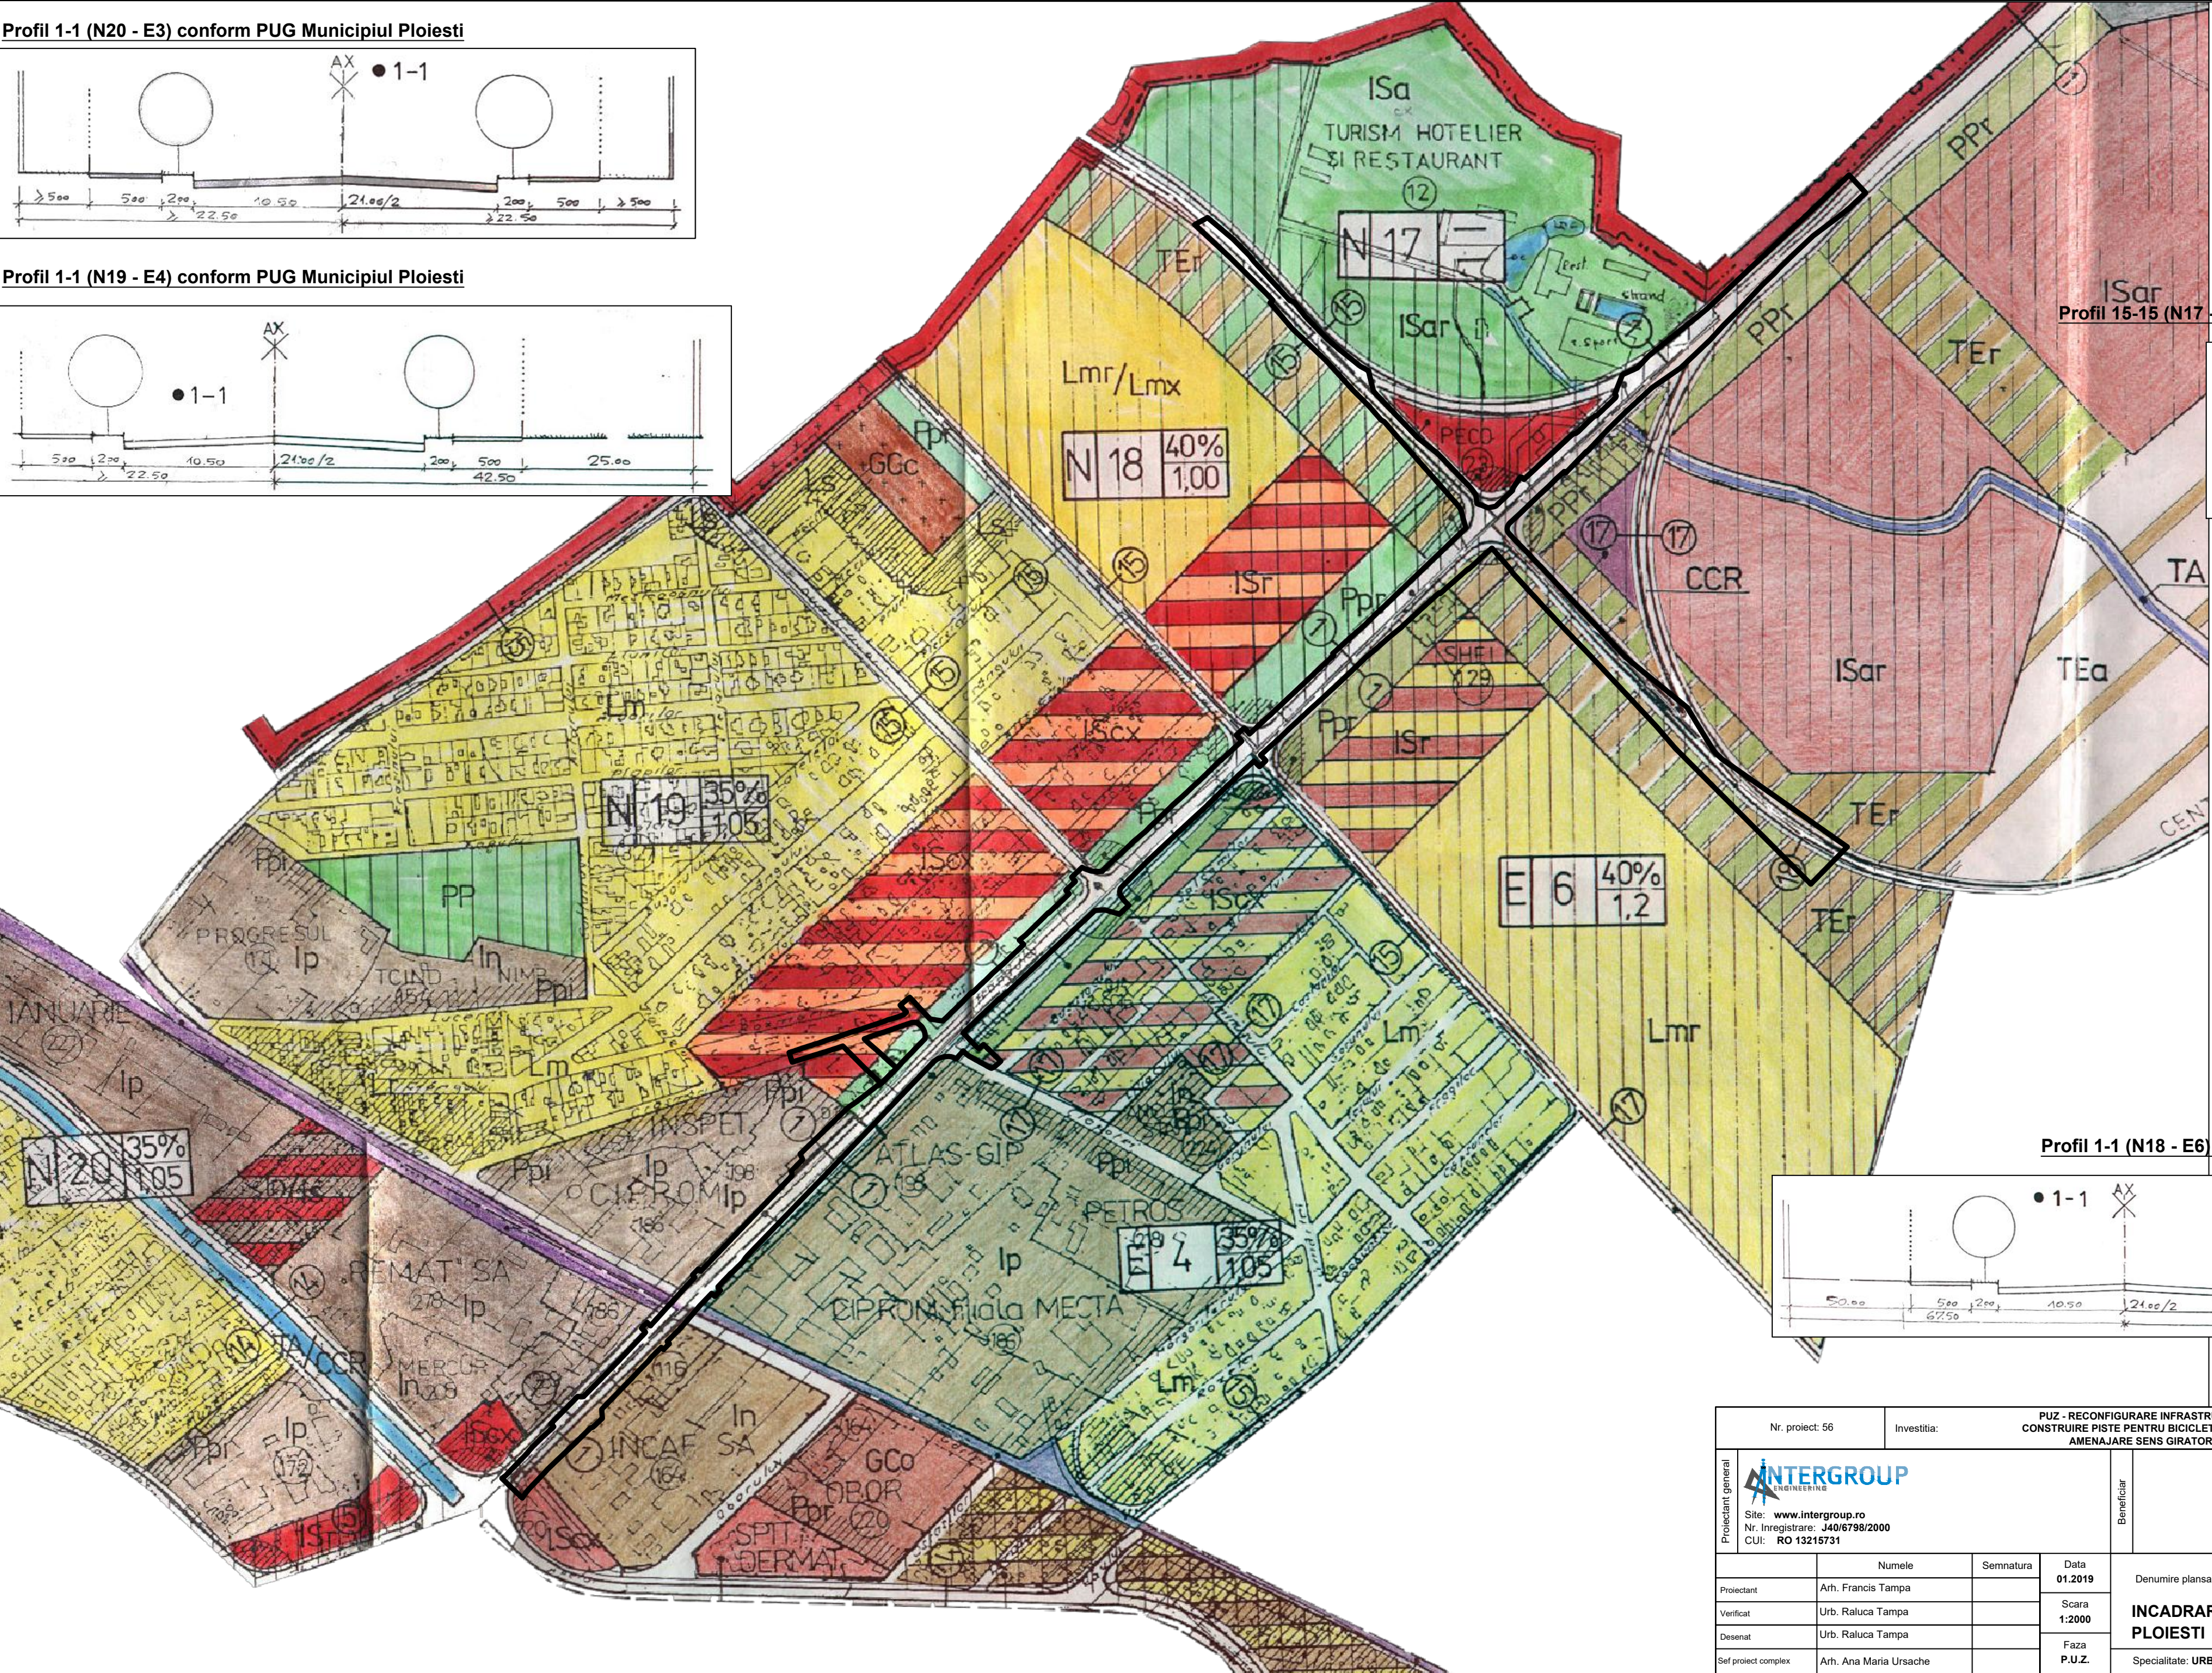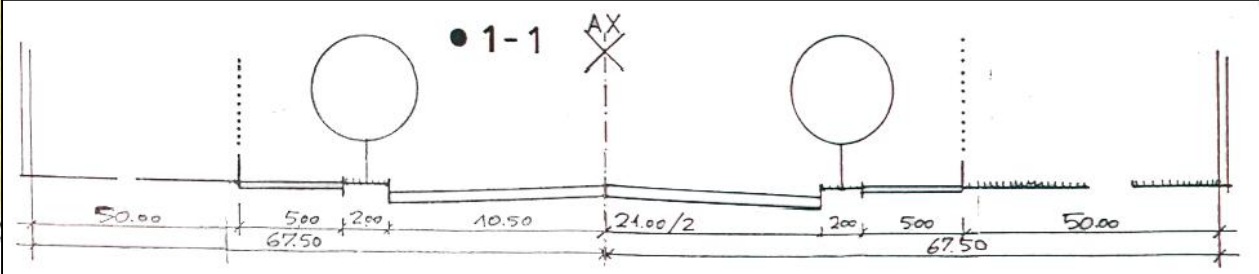

Nr. proiect: 56		Investitia:		PUZ - RECONFIGURARE INFRASTRUCTURA RUTIERA STRADA STRANDULUI, CONSTRUIRE PISTE PENTRU BICICLETE SI PIETONI, CONSTRUIRE CAPAT DE LINIE, AMENAJARE SENS GIRATORIU PE STRADA STRANDULUI / DN1B		
Proiectant general				Beneficiar	MUNICIPIUL PLOIESTI	
	Site: www.intergroup.ro Nr. Inregistrare: J40/6798/2000 CUI: RO 13215731					
		Numele	Semnatura	Data	Denumire plansa: INCADRARE IN PUG MUNICIPIUL PLOIESTI	
Proiectant	Arh. Francis Tampa			01.2019		
Verificat	Urb. Raluca Tampa			Scara 1:2000		
Desenat	Urb. Raluca Tampa			Faza P.U.Z.		
Sef proiect complex	Arh. Ana Maria Ursache					