



PUZ - RECONFIGURARE INFRASTRUCTURA RUTIERA STRADA STRANDULUI, CONSTRUIRE PISTE PENTRU BICICLETE SI PIETONI, CONSTRUIRE CAPAT DE LINIE, AMENAJARE SENS GIRATORIU PE STRADA STRANDULUI / DN1B

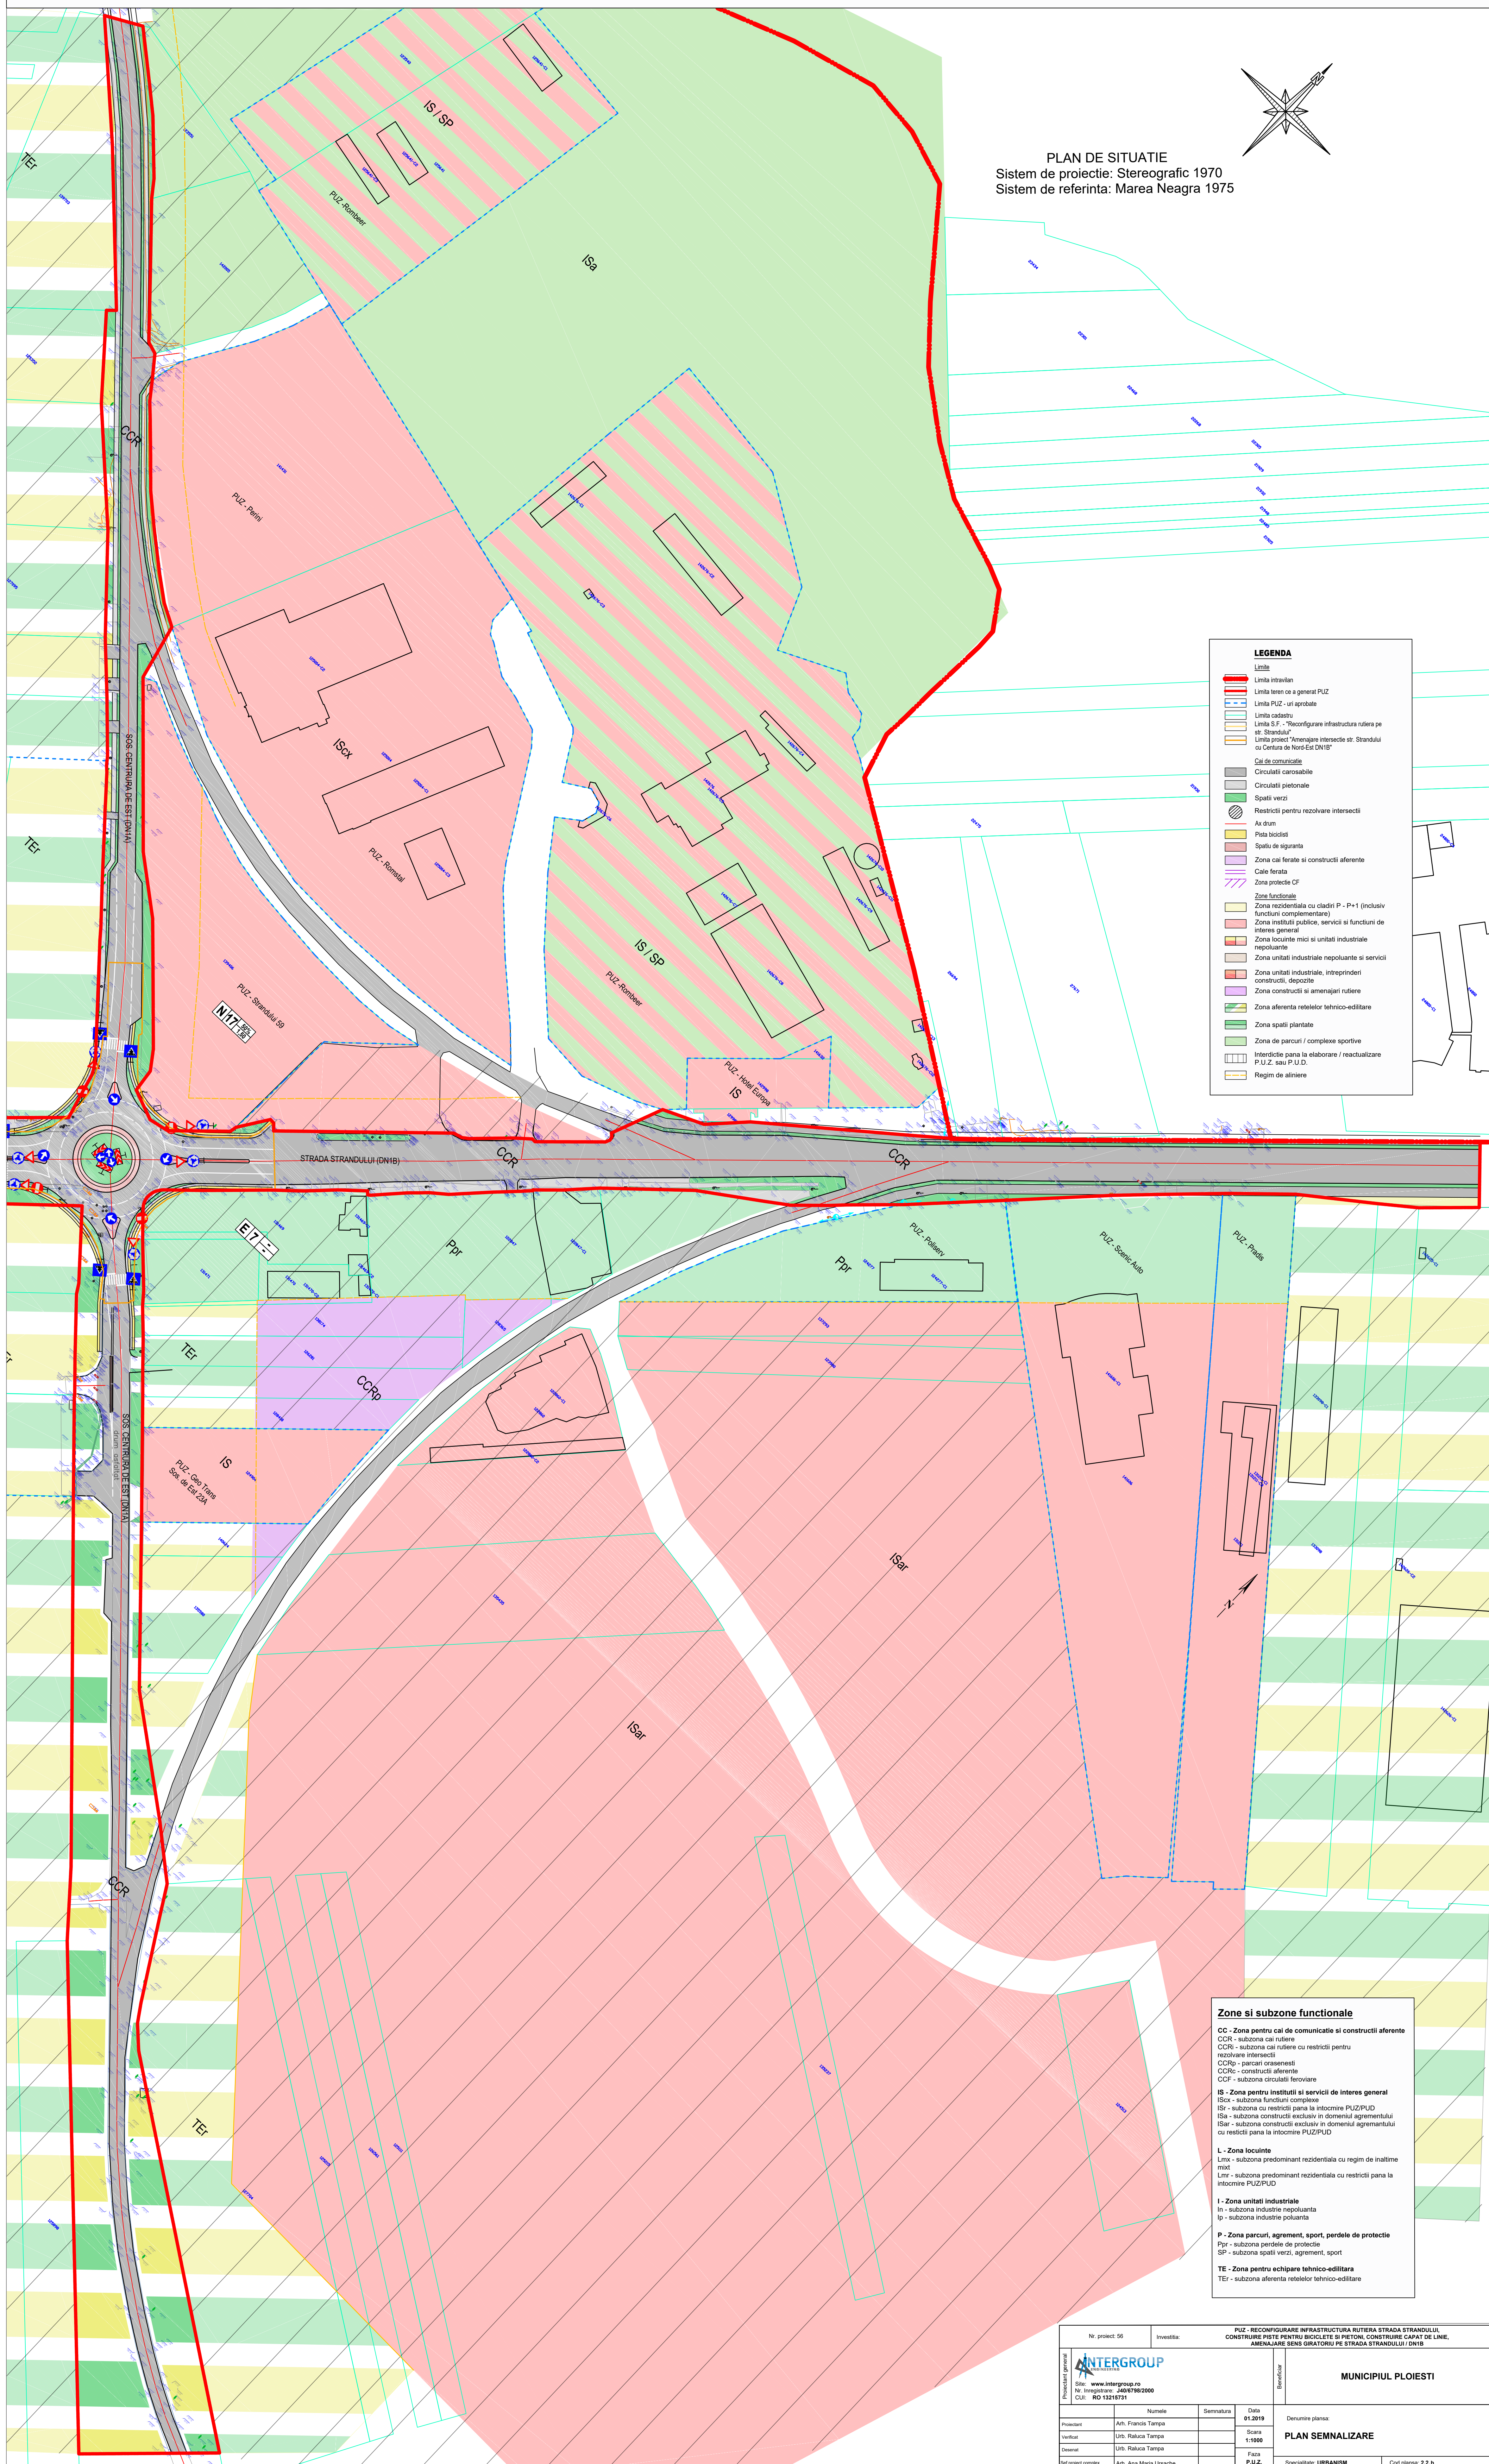

No. proiect: 56		Investitia:		PUZ - RECONFIGURARE INFRASTRUCTURA RUTIERA STRADA STRANDULUI CONSTRUIRE PIETE PENTRU BICICLETE SI PITON; CONSTRUIRE CAPAT DE LINEA, AMENAJAREA SENS GIRATORIU PE STRADA STRANDULUI / DN18	
Proiectant general  Societate: intergroup.ro Nr. Inregistrare: J40/793/2000 CUIE: RO-12215731	Numele		Semnatura	Data	PLANUL GENERAL PLANUL SEMNALIZARE Specializare: HIDRANISM Cand deseneaza: 2 x 2 h
	Prezident		Ing. Adrian Fampa	01/2019	
	Viceprez.		Ing. Raducu Tamas	Scara	
	Director		Ing. Raducu Tamas	1:1000	
	Coordonator tehnic		Ing. Ana-Maria Ispasaru	Faza	