


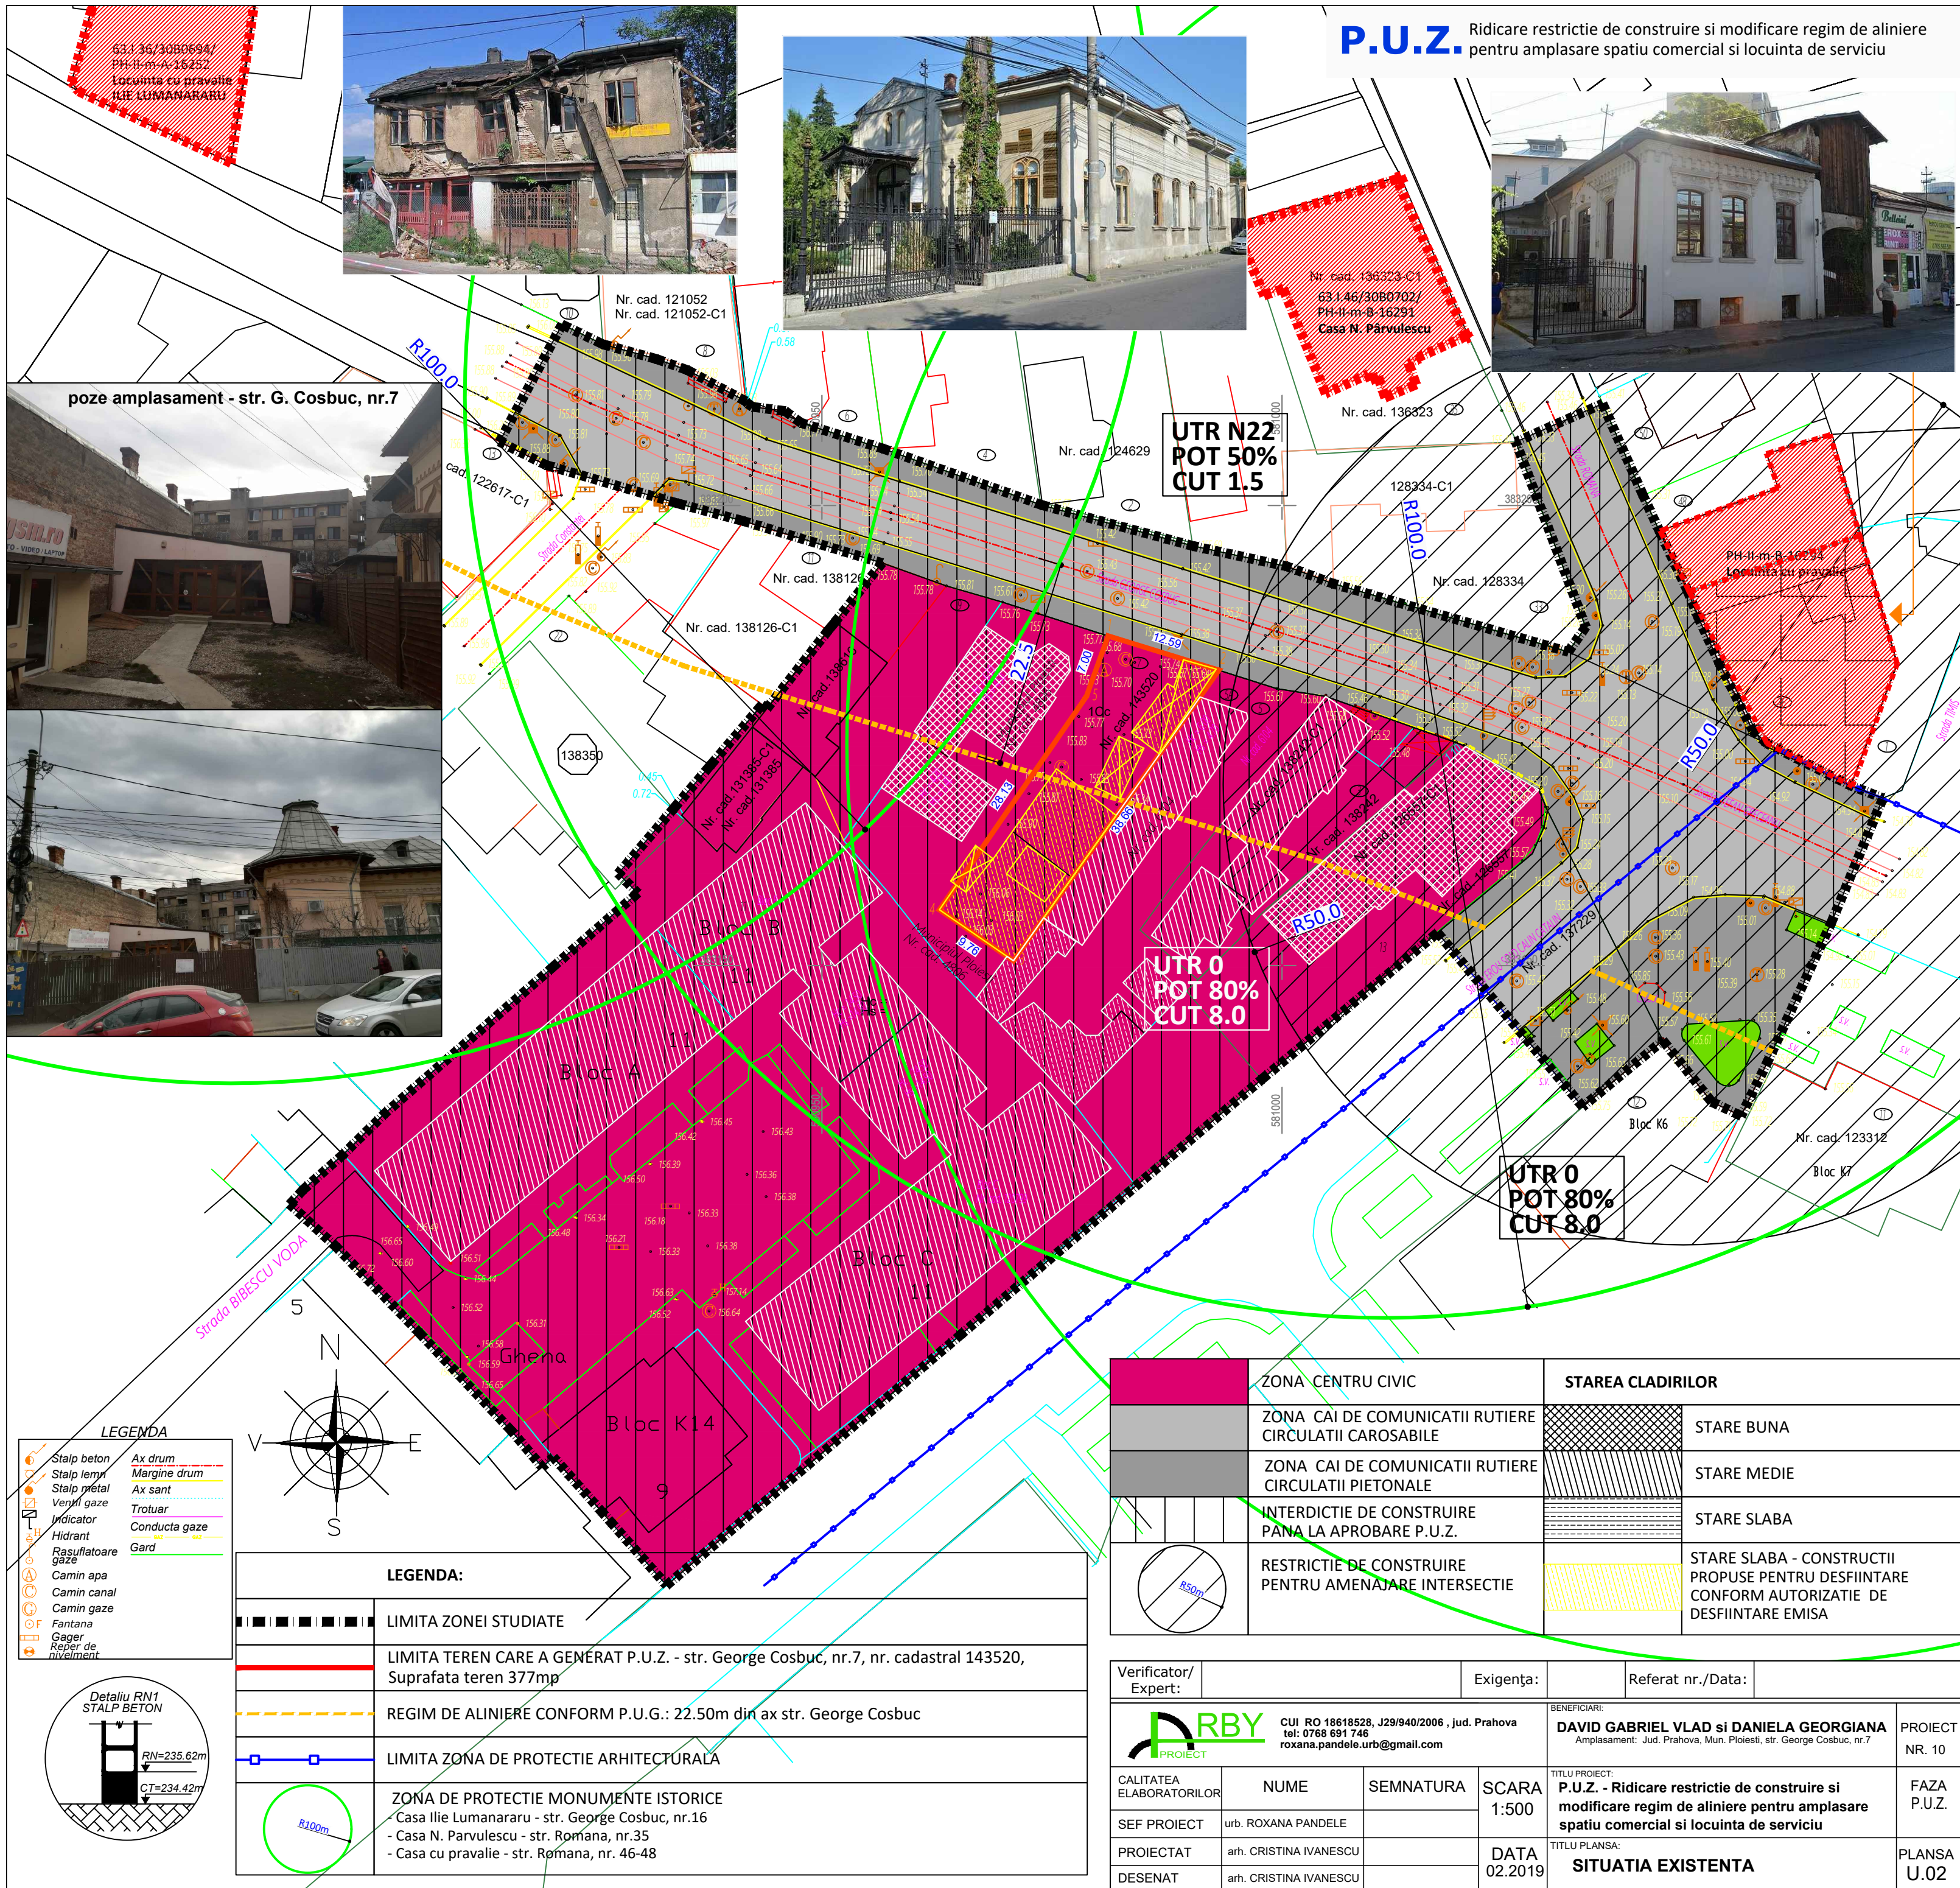


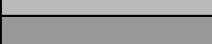






**P.U.Z.** Ridicare restrictie de construire si modificare regim de aliniere pentru amplasare spatiu comercial si locuinta de serviciu



**poze amplasament - str. G. Cosbuc, nr.7**



	ZONA CENTRU CIVIC	<b>STAREA CLADIRILOR</b>	
	ZONA CAI DE COMUNICATII RUTIERE CIRCULATII CAROSABILE		STARE BUNA
	ZONA CAI DE COMUNICATII RUTIERE CIRCULATII PIETONALE		STARE MEDIE
	INTERDICTIE DE CONSTRUIRE PANA LA APROBARE P.U.Z.		STARE SLABA
	RESTRICTIE DE CONSTRUIRE PENTRU AMENAJARE INTERSECTIE		STARE SLABA - CONSTRUCTII PROPUSE PENTRU DESFIINTARE CONFORM AUTORIZATIE DE DESFIINTARE EMISA

Verificator/ Expert:		Exigența:		Referat nr./Data:	
		CUI RO 18618528, J29/940/2006 , jud. Prahova tel: 0768 691 746 roxana.pandele.urb@gmail.com		BENEFICIARI: <b>DAVID GABRIEL VLAD și DANIELA GEORGIANA</b> Amplasament: Jud. Prahova, Mun. Ploiesti, str. George Cosbuc, nr.7	
CALITATEA ELABORATORILOR		NUME	SEMNATURA	SCARA 1:500	TITLU PROIECT: <b>P.U.Z. - Ridicare restrictie de construire si modificare regim de aliniere pentru amplasare spatiu comercial si locuinta de serviciu</b>
SEF PROIECT	urb. ROXANA PANDELE				FAZA P.U.Z.
PROIECTAT	arh. CRISTINA IVANESCU		DATA 02.2019	TITLU PLANSA: <b>SITUATIA EXISTENTA</b>	PLANSA U.02
DESENAT	arh. CRISTINA IVANESCU				