


ELABORARE PUZ PENTRU EXTINDEREA INFRASTRUCTURII SPITALICESTE A SPITALULUI JUDETEAN DE URGENTA PLOIESTI

Jud. Prahova, Mun. Ploiesti, Str. Gageni, Nr. 100

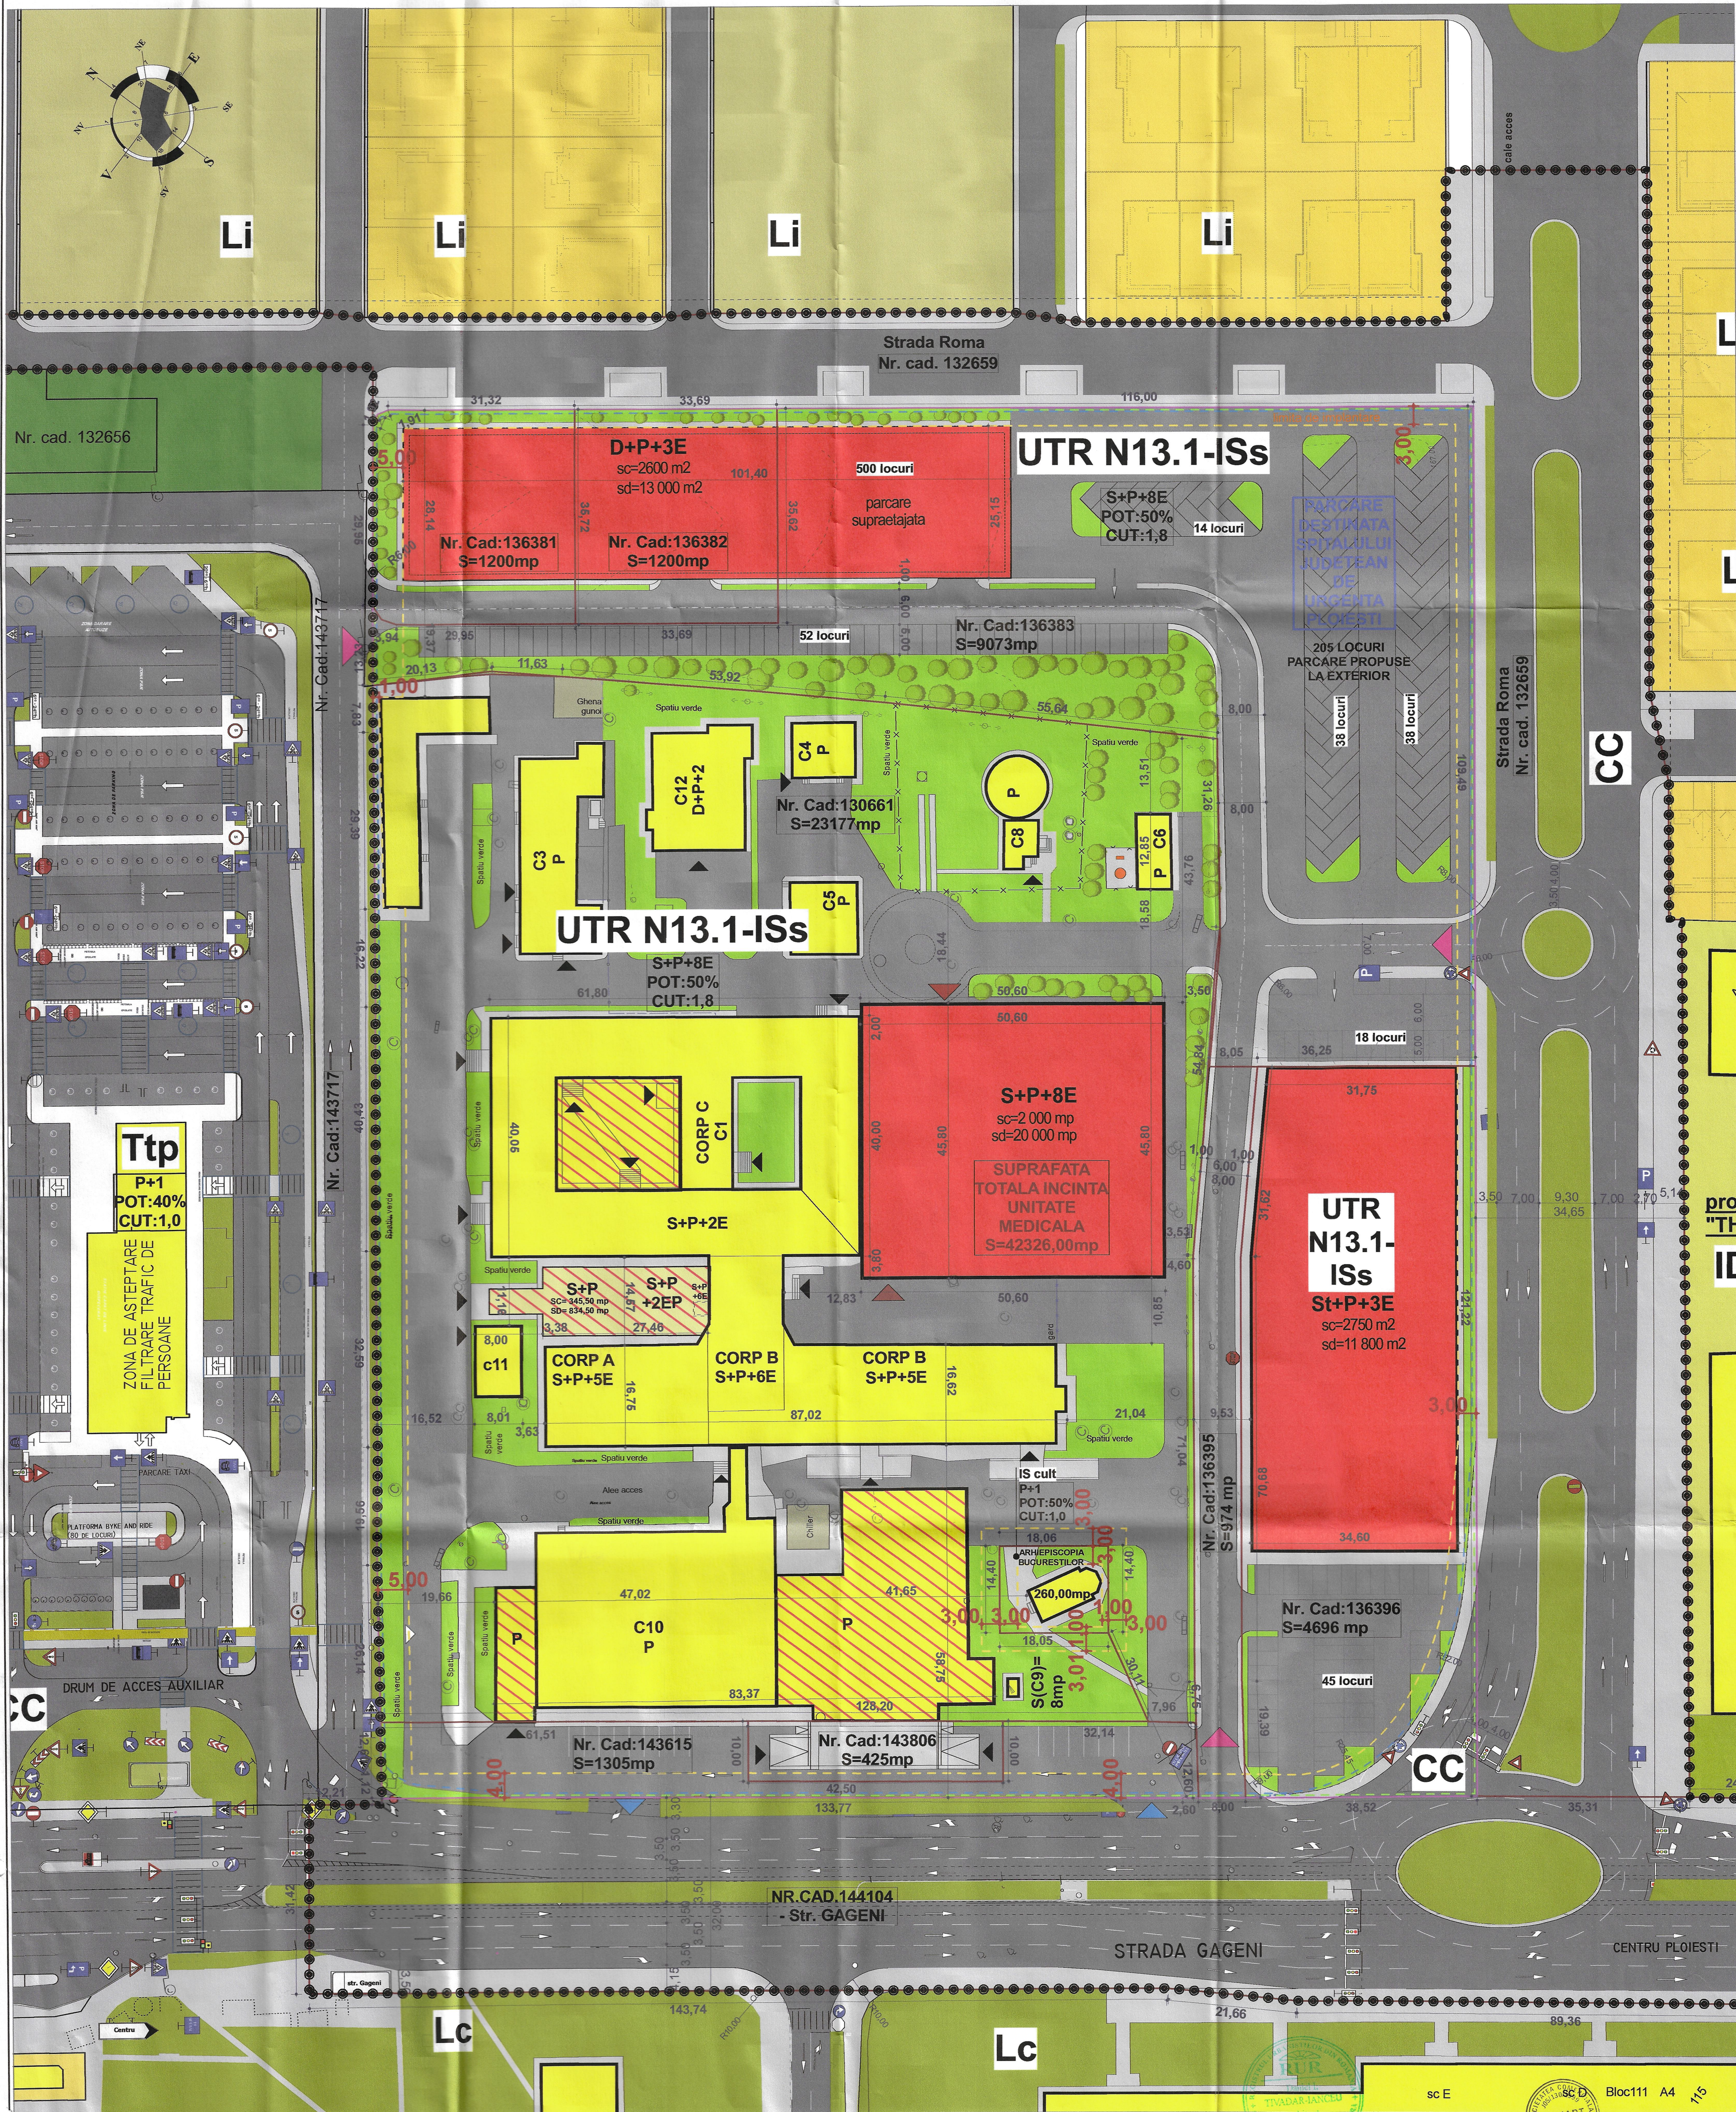

LEGENDA

- CONSTRUCTII EXISTENTE
- CONSTRUCTII PROPUSE
- CONSTRUCTII AUTORIZATE IN INCINTA STUDIATA
- INVESTITII VIITOARE PE TEREN
- SPATII VERZI AMENAJATE IN INCINTA SPITALULUI JUDETEAN DE URGENTA PLOIESTI

LIMITE

- LIMITA TERITORIULUI ADMINISTRATIV AL MUNICIPIULUI PLOIESTI
- LIMITA ZONEI STUDIATE
- LIMITA NUMERE CADASTRALE
- IMOBIL UNITATE MEDICALA
- ZONA DE PROTECTIE PENTRU STATIE DE APA SI REZERVOR DE APA
- SUBZONA CAI DE COMUNICATIE RUTIERA SI PARCAJE
- SUBZONA CIRCULATII PIETONALE

- ACCES CAROSABILE PROPUSE
- ACCES CAROSABILE EXISTENTE
- REGIM DE ALINIERE PROPUSE
- ALINIAMENT PROPUSE
- EDIFICABIL PROPUSE

- PARCURI SI GRADINI PUBLICE
- SPATII VERZI AFERENTE INFRASTRUCTURII RUTIERE
- SPATII VERZI DE PROTECTIE- CURSURI DE APA/ INSTITUTII MEDICALE

POT (incinta existenta): 30,95%  
CUT (incinta existenta): 1,03

TEREN AFERENT	EXISTENTI	%
ZONA PENTRU CONSTRUCTII	7 253,00 MP	30,95
PLATFORME CAROSABILE	8 730,00 MP	37,25
PLATFORME PIETONALE	974,00 MP	4,10
SPATII VERZI	6 480,00 MP	27,65
TOTAL	23 437,00 MP	100

POT propus: 34%  
CUT propus: 1,52

TEREN AFERENT	PROPUSE	%
ZONA PENTRU CONSTRUCTII	14 110,00 MP	33,4
SPATII VERZI	6 350,50 MP	15
PLATFORME	21 865,50 MP	51,6
TOTAL	42 326,00 MP	100

POT max: 50%  
CUT max: 1,8

TEREN AFERENT	MAXIM/MINIM ADMIS	%
ZONA PENTRU CONSTRUCTII	21 163,00 MP	50
SPATII VERZI	6 348,90 MP	15
PLATFORME	14 814,10 MP	35
TOTAL	42 326,00 MP	100

PLAN MOBILAREA PARCELEI  
SC. 1: 500

PROIECTANT DE SPECIALITATE- ARHITECTURA:  
RO 410540 ORADEA STR. LUNGA NR. 4,  
MKBIL. 0726-185669  
**SC POLIART SRL**  
WWW.POLIARTONLINE.COM

SEF PROIECT  
PROIECTAT  
REDACTAT  
ARH. LEU DANA  
ARH. LEU DANA

BENEFICIAR: CONSILIUL JUDETEAN PRAHOVA  
PROIECT: ELABORARE PUZ PENTRU EXTINDEREA  
INFRASTRUCTURII SPITALICESTE A  
SPITALULUI JUDETEAN DE URGENTA  
PLOIESTI  
Jud. Prahova, Mun. Ploiesti, Str. Gageni, Nr. 100

PROIECT NR.: 1594/2019  
FAZA: P.U.Z.  
PLANSĂ NR.: 5.0/U  
PLAN MOBILAREA PARCELEI