



MUNICIPIUL PLOIESTI  
PRIMĂRIA MUNICIPIULUI PLOIEȘTI  
Piata Eroilor nr. 1A; 100316 – Ploiesti  
Tel.: 0244 / 516699; 0244/515982  
Fax: 0244 / 513829  
www.ploiesti.ro



Comisia Municipală pentru Transport și Siguranța Circulației  
BMTU 3006 / 22.12.2020

28. DEC. 2020

Către,


**SC Tacone SRL și Mangy Construct SRL**  
Comuna: Șirna, Sat: Tăricești, Prahova

Referitor la adresa înregistrată la Municipiul Ploiești cu nr. **22949/27.11.2020**, vă aducem la cunoștință următoarele:

Comisia Municipală pentru Transport și Siguranța Circulației, întrunită în ședință, în data de **17.12.2020**, aprobă în unanimitate, solicitarea dumneavoastră, privind avizul pentru obiectivul: **“Elaborare plan urbanistic zonal – construire ansamblu rezidențial și servicii cu împrejurimi”** amplasat în Ploiești, str. Găgeni – DJ 102, Județul Prahova, condiționat de asigurarea unui coeficient de minim 1,5 locuri de parcare/per apartament și 25% spații verzi, din suprafața terenului.



Cu stimă,

Președinte Comisie,  
**Andrei Liviu Volosevici**

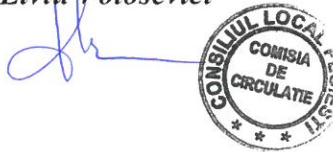

	Nume, prenume	Funcția Publică	Semnătura	Data
Redactat	Geamănu Corina	consilier		22.12.2020



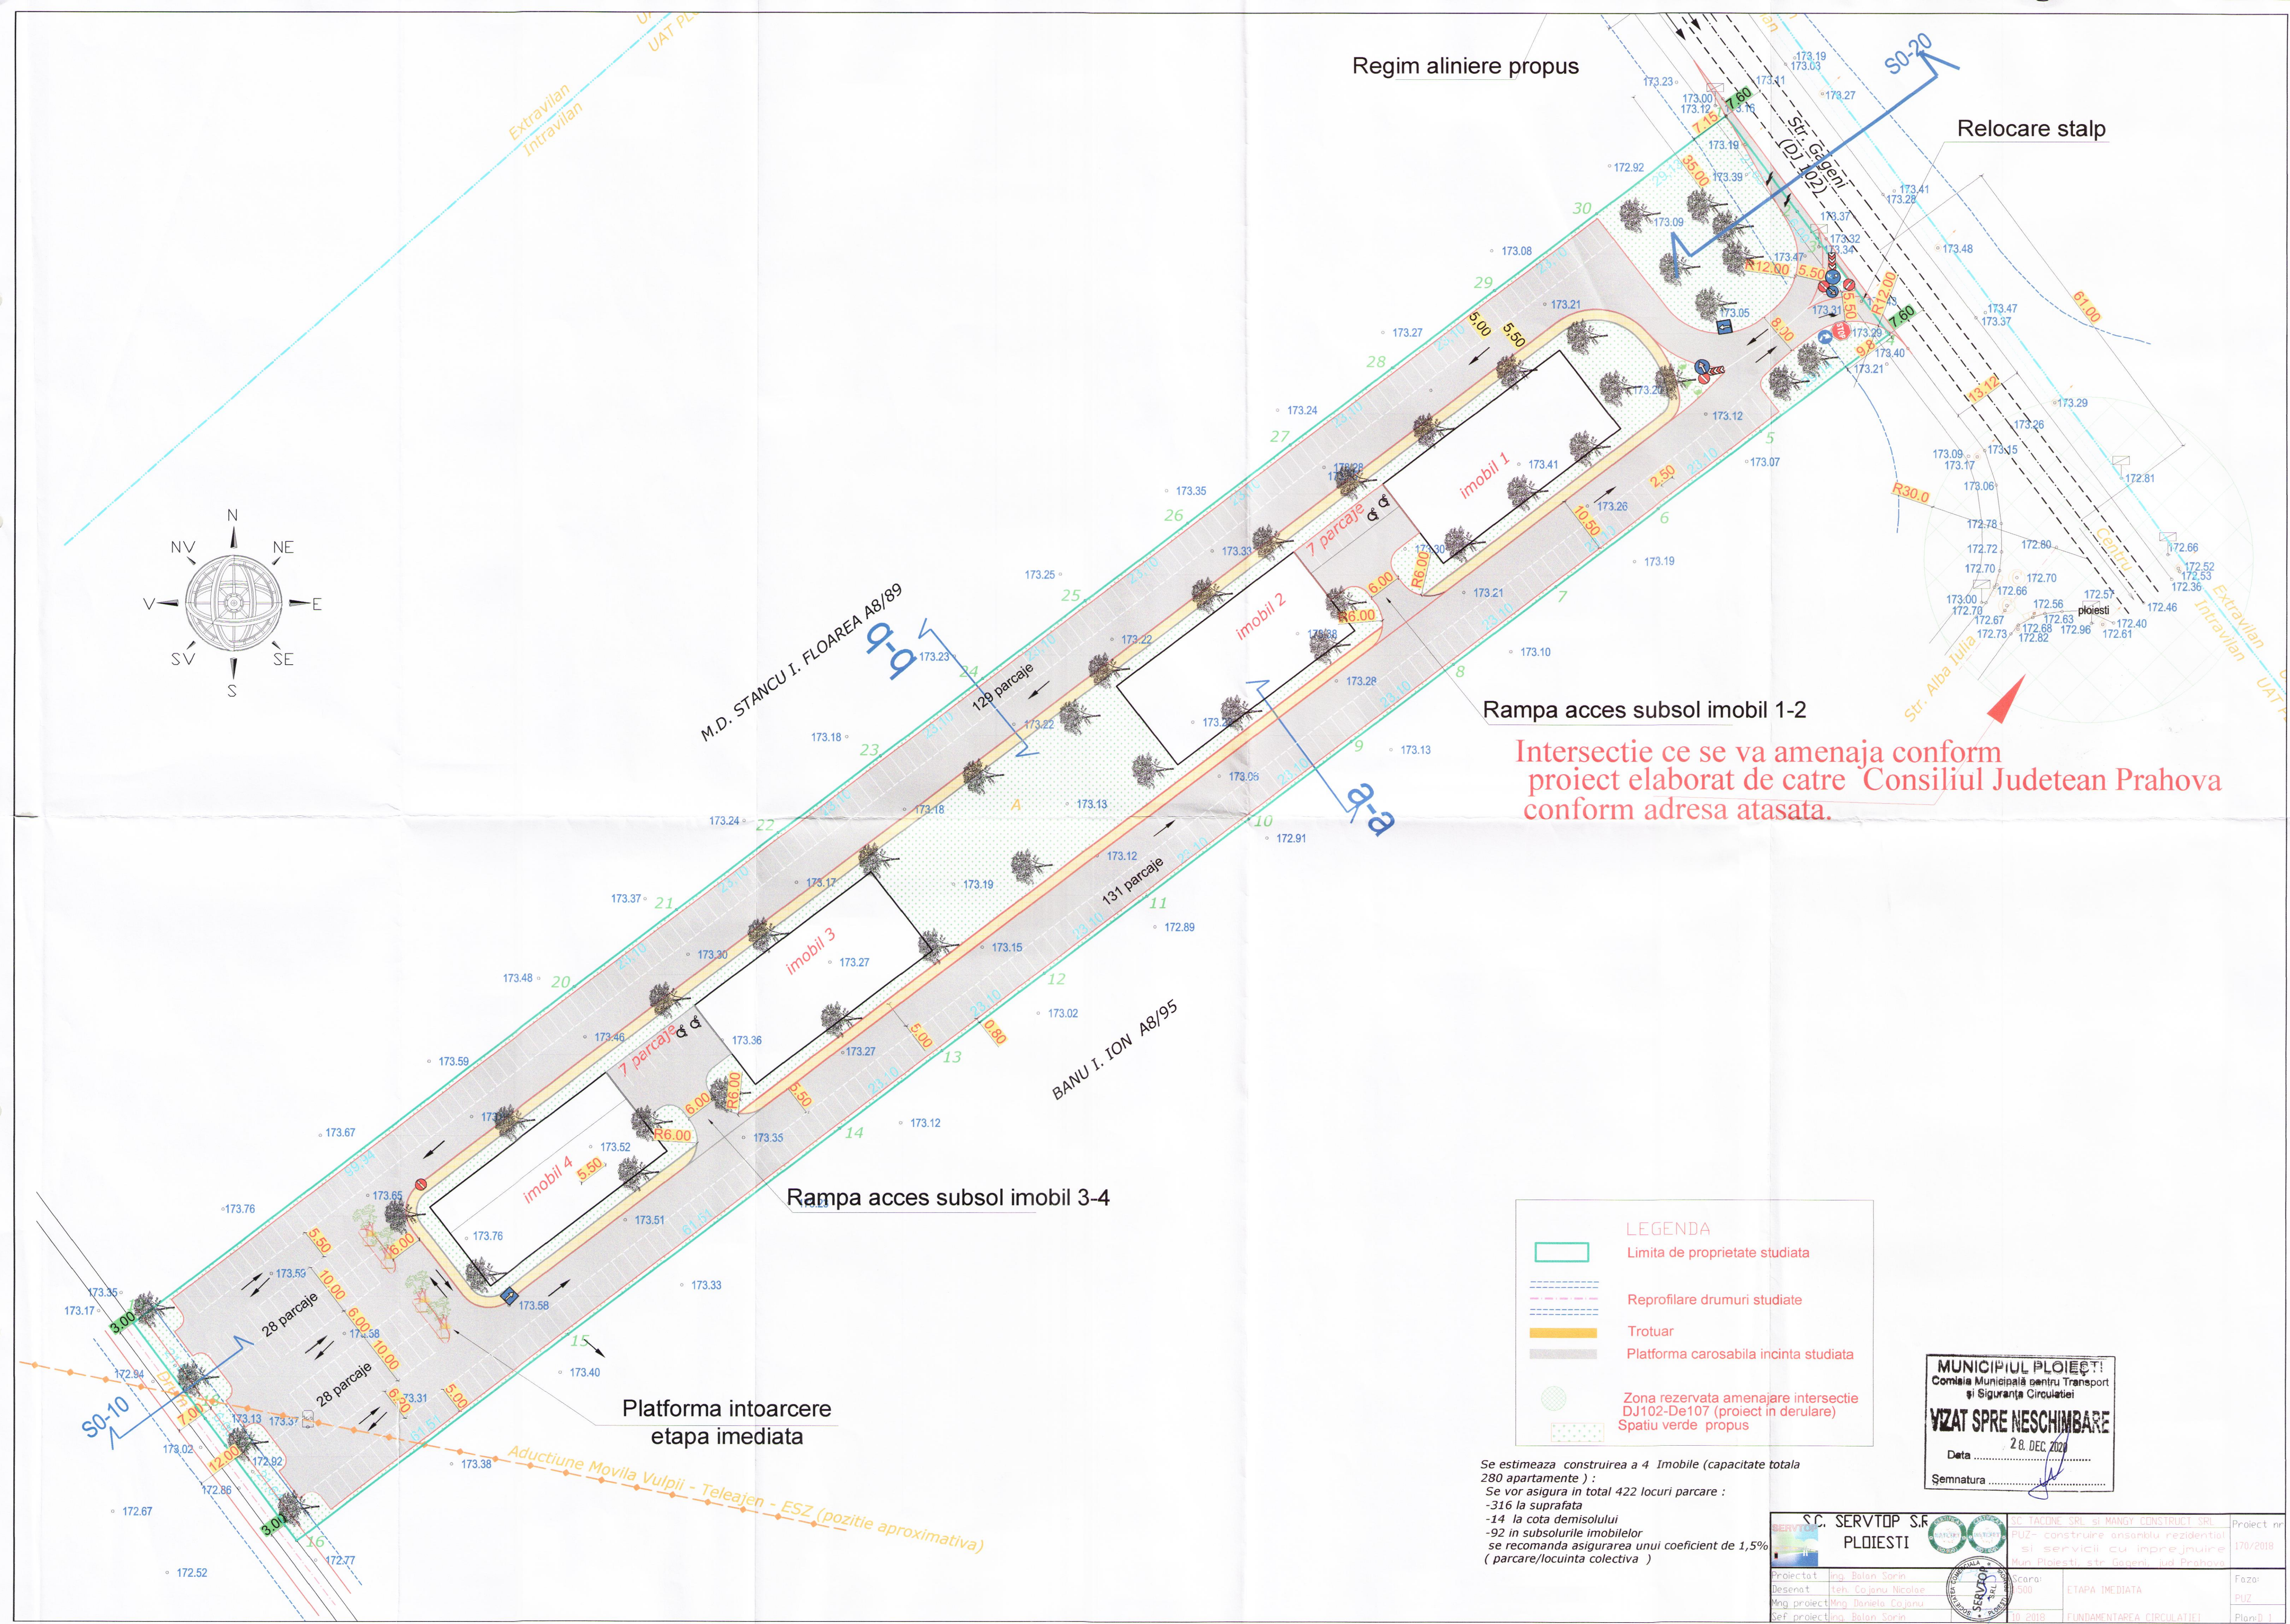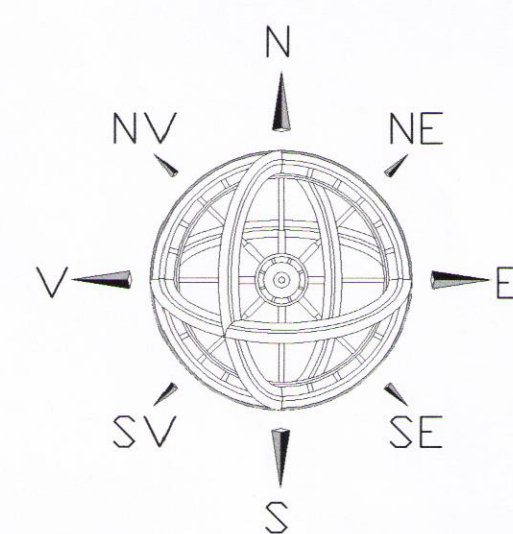

Regim aliniere propus

Relocare stalp

Rampa acces subsol imobil 1-2

Intersectie ce se va amenaja conform  
proiect elaborat de catre Consiliul Judetean Prahova  
conform adresa atasata.

Rampa acces subsol imobil 3-4

Platforma intoarcere  
etapa imediata

**LEGENDA**

- Limita de proprietate studiată
- Reprofilare drumuri studiate
- Trotuar
- Platforma carosabila incinta studiată
- Zona rezervata amenajare intersectie  
DJ102-De107 (proiect in derulare)
- Spatiu verde propus

Se estimeaza construirea a 4 Imobile (capacitate totala 280 apartamente) :  
Se vor asigura in total 422 locuri parcare :  
-316 la suprafata  
-14 la cota demisolului  
-92 in subsolurile imobilelor  
se recomanda asigurarea unui coeficient de 1,5%  
( parcare/locuinta colectiva )

**MUNICIPIUL PLOIESTI**  
Comisia Municipală pentru Transport  
și Siguranța Circulației  
**VIZAT SPRE NESCHIMBARE**  
Data 28. DEC. 2020  
Semnatura

S.C. SERVTOP S.R.L. PLOIESTI		SC TACONE SRL si MANGY CONSTRUCT SRL	Proiect nr
Proiectat Ing. Balan Sorin		PUZ- construire ansamblu rezidential si servicii cu imprejurime Mun. Ploiesti, str. Gheni, Jud. Prahova	170/2018
Desenat Teh. Cojocari Nicolae		Scara: 1:500	Faza:
Ing. proiect Ing. Daniela Cojocari		ETAPA IMEDIATA	PUZ
Sef proiect Ing. Balan Sorin		10.2018 FUNDAMENTAREA CIRCULATIEI	Plan D. I.



Separator fizic axial pe DJ 102


Relocare stalp

Rampa acces subsol imobil 1-2


Intersectie ce se va amenaja conform  
proiect elaborat de catre Consiliul Judetean Prahova  
conform adresa atasata.

MUNICIPIUL PLOIESTI  
Comisia Municipală pentru Transport  
și Siguranța Circulației  
**YIZAT SPRE NESCHIMBARE**  
Data 28 DEC 2021  
Semnatura

Profil propus la De 107 secțiunea S 0.10  
-conform PUG Blei  
scara 1:100

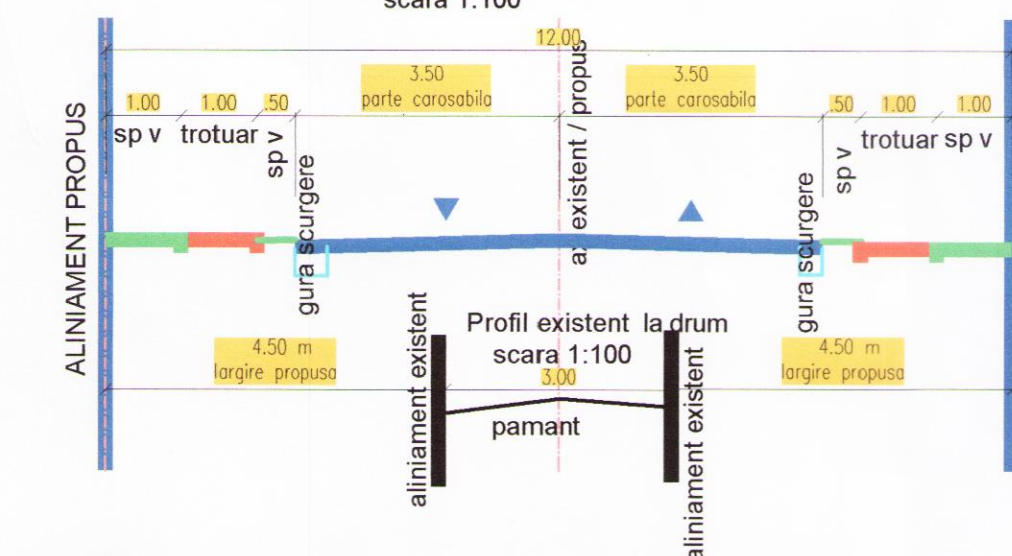

Profil propus secțiunea S 0.20  
se aplica la DJ 102 conform PUG Blei  
scara 1:100

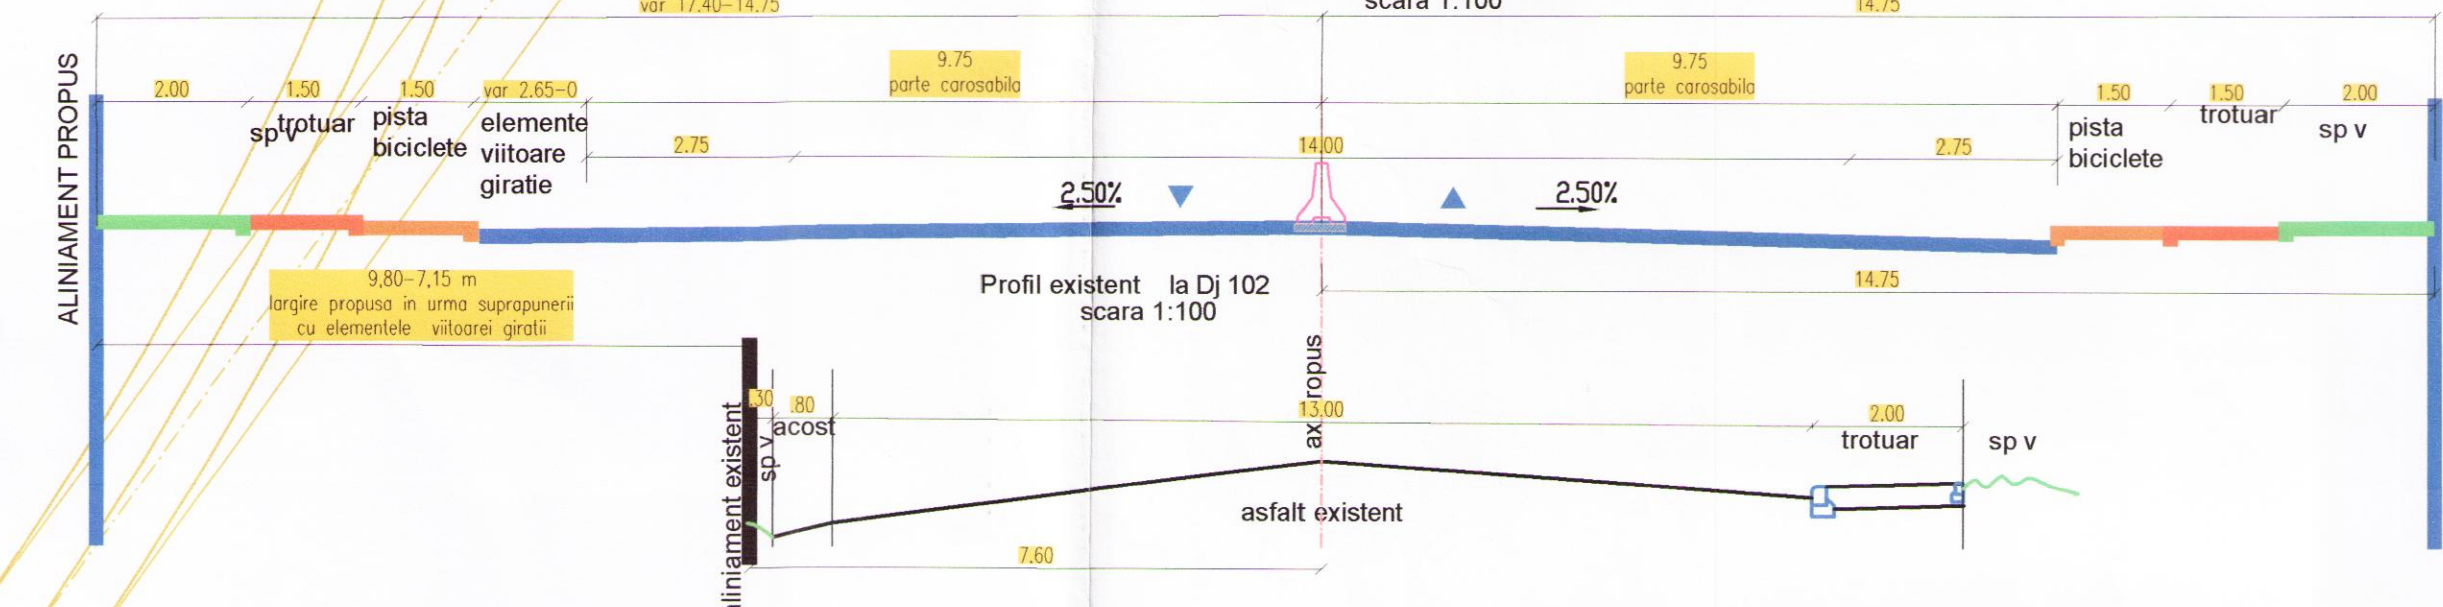

Se estimeaza construirea a 4 Imobile (capacitate totala  
280 apartamente) :  
Se vor asigura in total 422 locuri parcare :  
-316 la suprafata  
-14 la cota demisolului  
-92 in subsolurile imobilelor  
se recomanda asigurarea unui coeficient de 1,5%  
( parcare/locuinta colectiva )

#### LEGENDA


- Limita de proprietate studiata
- Reprofilare drumuri studiate
- Trotuar
- Platforma carosabila incinta studiata
- Spatiu verde
- Pista biciclete
- Amenajare intersectie  
DJ102-De107 (proiect in derulare)

Platforma intoarcere  
etapa imediata

Aductiune Movila Vulpii - Teleajen - ESZ (pozitie aproximativa)

S.C. SERVTOP S.R.L. PLOIESTI		S.C. TACONE SRL si MANGY CONSTRUCT SRL PUZ- construire ansamblu rezidential si servicii cu imprejurime Mun Ploiesti, str Gagarin, Jud Prahova	Proiect nr 170/2018
Proiectat de: Balan Sorin	Desenat de: Cojocariu Nicolae	Ing proiect: Ing. Daniela Cojocariu	Faza: PUZ
Sef proiect: Balan Sorin			Plan D 2



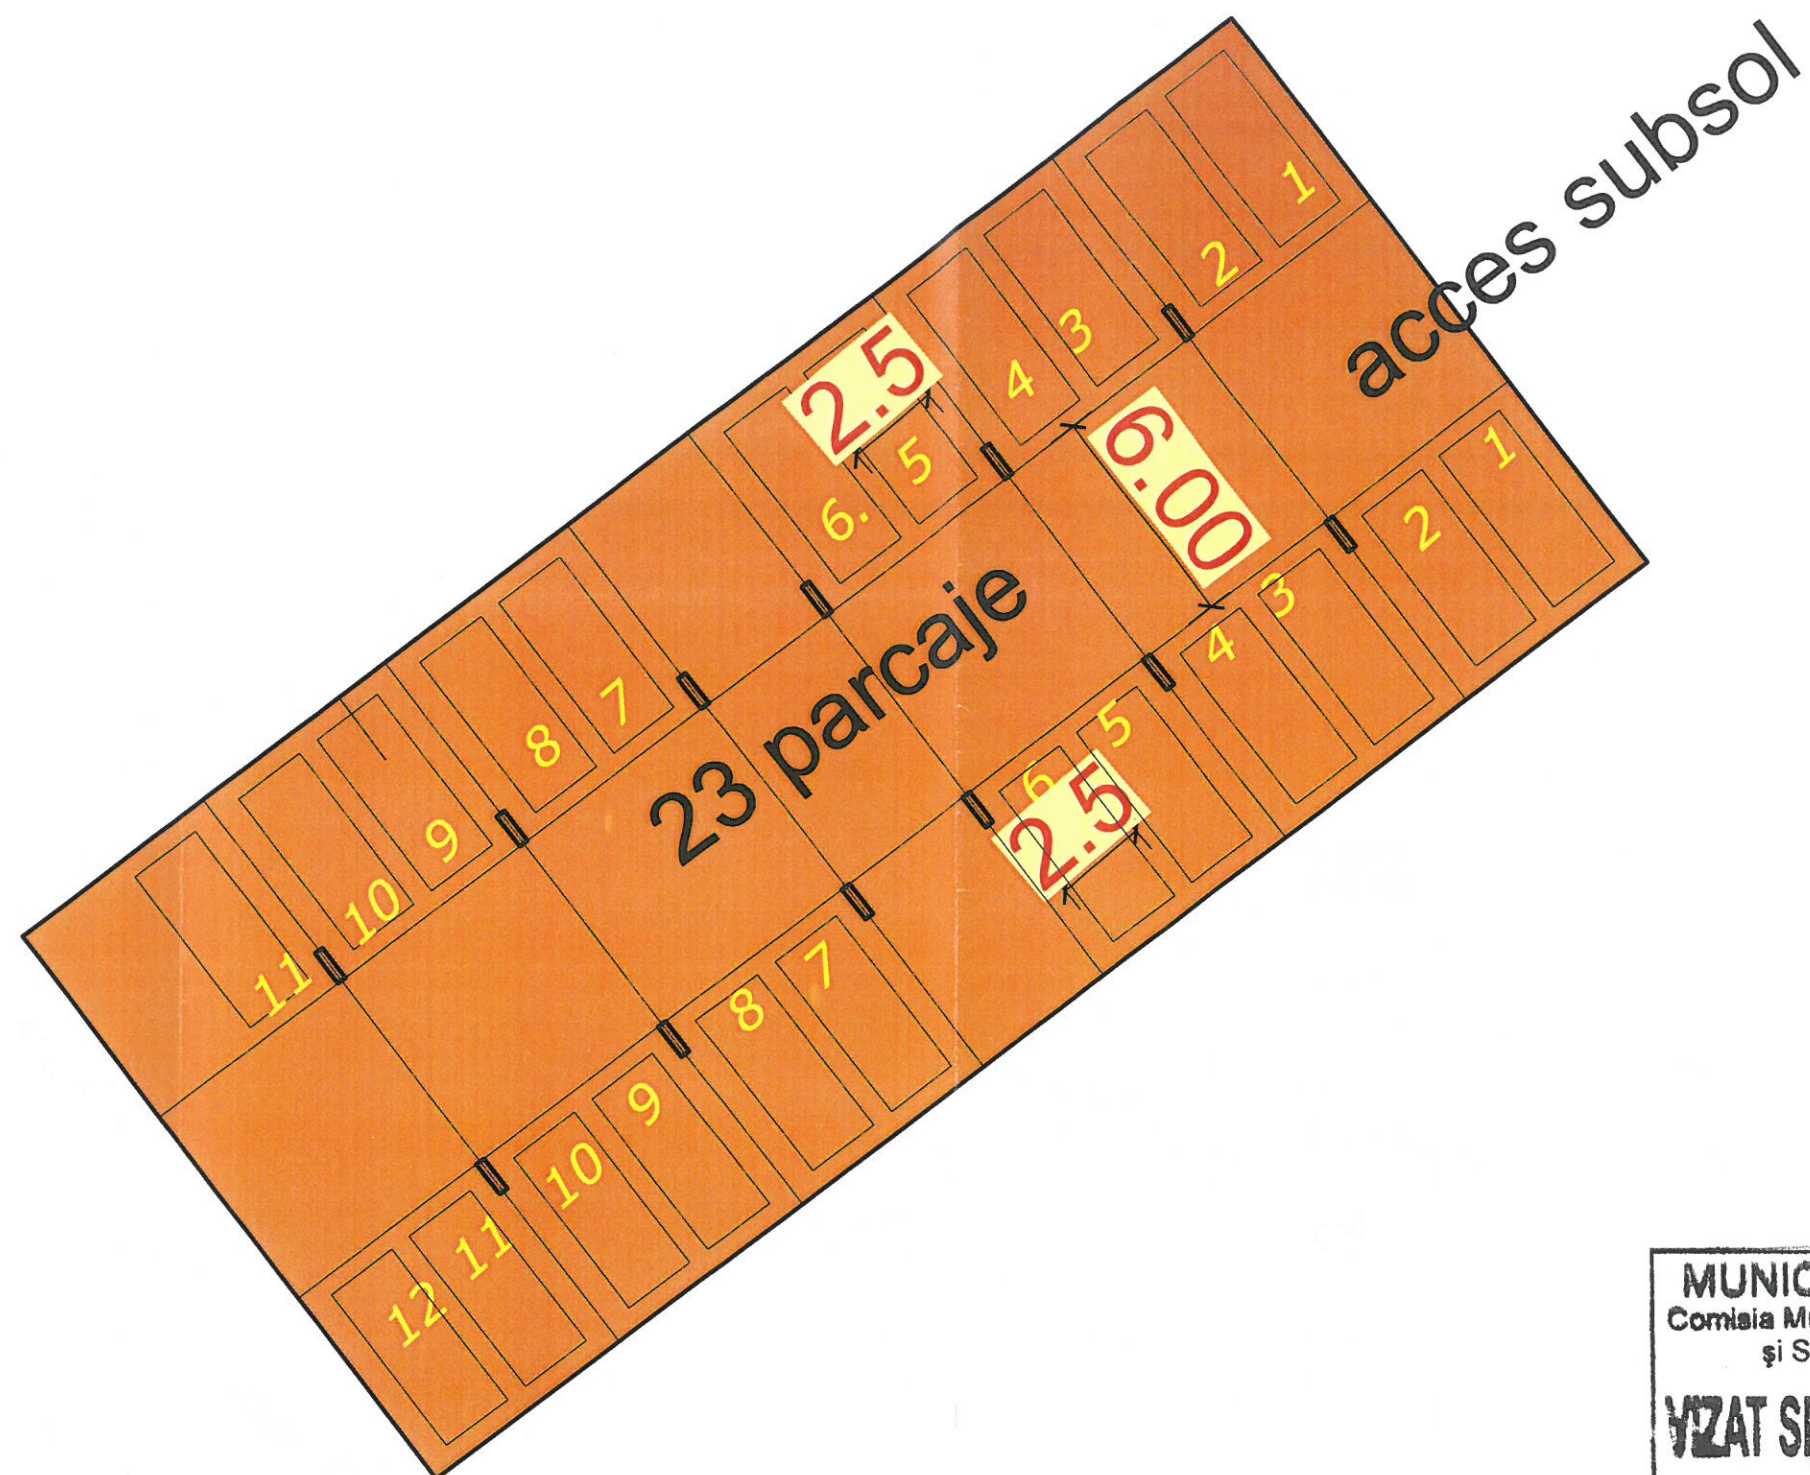

**MUNICIPIUL PLOIEȘTI**  
Comisia Municipală pentru Transport  
și Siguranța Circulației

**VIZAT SPRE NESCHIMBARE**

Data ..... 28. DEC 2020

Semnatura .....

Se estimeaza construirea a 4 Imobile /4 subsoluri x 23 parcaje =92  
parcaje in subsoluri propuse

 <b>S.C. SERVTOP S.R.L.</b> PLOIESTI		 	<b>SC TACONE SRL si MANGY CONSTRUCT SRL</b> PUZ- construire ansamblu rezidential si servicii cu imprejurare Mun Ploiesti, str Gageni, jud Prahova	Proiect nr 170/2018
Proiectat	ing. Balan Sorin		Scara: 1:200	Faza: PUZ
Desenat	teh. Cojanu Nicolae			
Mng proiect	Mng Daniela Cojanu			
Sef proiect	ing. Balan Sorin		10 2018	Plan: D 3
			FUNDAMENTAREA CIRCULATIEI	