PLAN URBANISTIC ZONAL

7.1

PARCELARE SI CONSTRUIRE LOCUINTA COLECTIVA
SI LOCUINTE INDIVIDUALE,
STR. DRUMUL SERII, T12, PARCELE 166/21,166/22,PLOIESTI

PUZ

PLAN DE PARCELARE SI MOBILARE ORIENTATIVA A PRCELELOR

SC 1 / 500

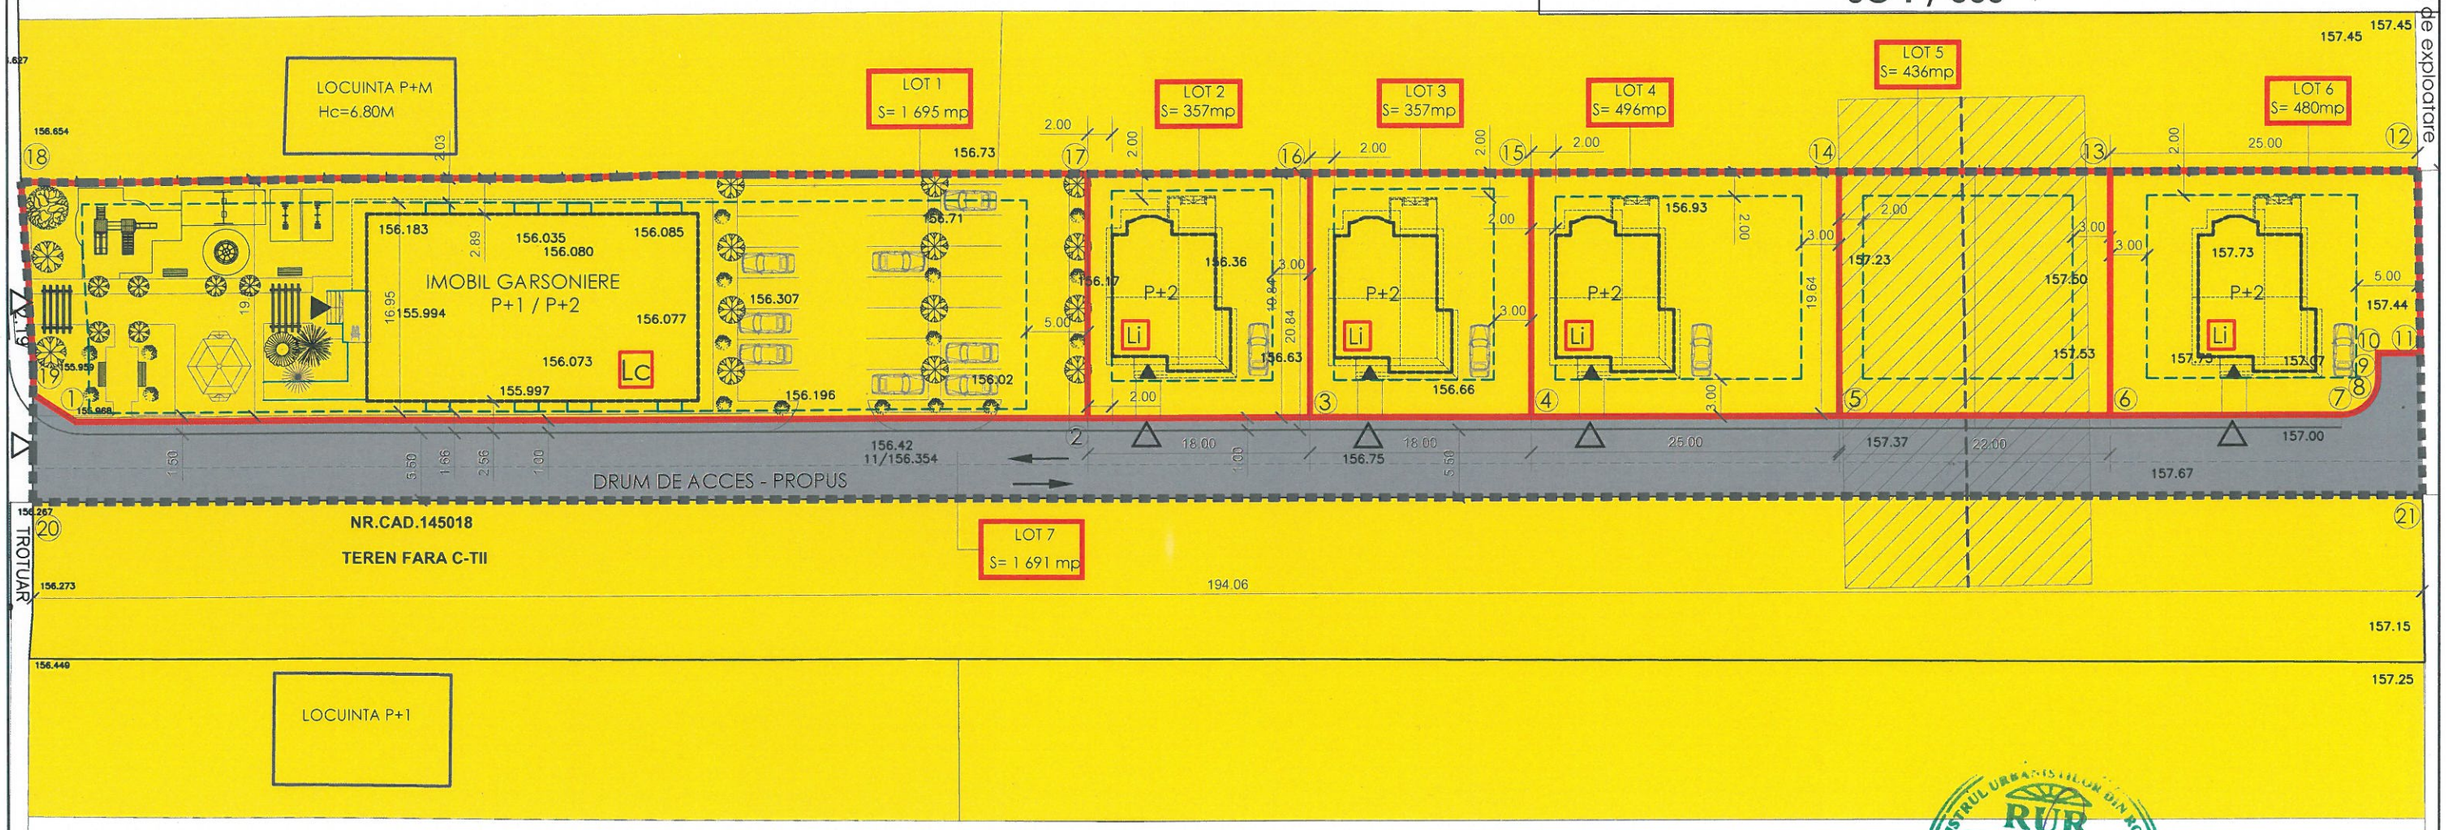

LEGENDA

- Limita parcelei reglementate prin PUZ Sup. = 5 100mp
- Limitele parcelelor propuse
- Edificabil
- A 1 — Constructii propuse - imobile de locuinte
- Accese in constructiile propuse
- Accese auto pe parcela
- Zona de protectie conducta Petrotrans culoar cu latimea de 20m

- Lc — Imobil locuinte colective - 16 unitati locative
- Li — Locuinte individuale
  - LOT 1 = 1 691 mp
  - LOT 2 = 357 mp
  - LOT 3 = 357 mp
  - LOT 4 = 496 mp
  - LOT 5 = 436 mp (cu interdictie de construire pana la scoaterea conductei dezafectate a Petrotrans)
  - LOT 6 = 480 mp
- LOT 7 = Alee carosabila de acces si trotuar = 1 283 mp

REGISTRUL URBANIȘTILOR DIN ROMÂNIA
RUR
Vladimir Valeriu V. CAZAN
Urb.
DE
SPECIALIST CU DREPT DE SEMNĂTURĂ

Director : Alin Danila

VERIFICAT.				
VERIFICATOR / EXPERT	TITLU PROFESIONAL - NUME	SEMNAT.	CERINTA	REFERAT / EXPERTIZA NR. / DATA

s.c. Servicii de Gospodărire Urbană Ploiești s.r.l.
C.U.I. 27449967 J29/1212/01.10.2010 RO27449967
Ploiesti, Str.Valeni nr. 32, tel:0244-544212, 525252, fax:0244-510353 cod postal 100046
ANSPOCP Număr Registrul General: 0027629

BENEFICIAR : BACA CONSTANTIN

PROIECT NR. 2 / 2019

ELABORATOR	TITLU PROFESIONAL - NUME	SEMNAT.	SCARA : 1/ 500	TITLU PROIECT : PUZ - PARCELARE SI CONSTRUIRE LOCUINTA COLECTIVA SI LOCUINTE INDIVIDUALE , STR. DRUMUL SERII, PLOIESTI	FAZA : PUZ
SEF PROIECT	urb. Vladimir Cazan				
PROIECTAT	urb. Vladimir Cazan		DATA : IUN.2021	TITLU PLANSA : PLAN DE PARCELARE SI MOBILARE ORIENTATIVA A PARCELELOR	PLANSA NR. 7.1
DESENAT	urb. Vladimir Cazan				