



P.U.Z. PENTRU MODIFICARE REGLEMENTARI APROBATE CU H.C.L. NR. 230/29.06.2020, EXTINDERE CENTRU COMERCIAL SI CONSTRUIRE FUNCTIUNI MIXTE - LOCUINTE COLECTIVE SI FUNCTIUNI COMPLEMENTARE, ALIMENTATIE PUBLICA, PARCARE MULTIJETATAJATA, AMPLASARE TOTEM SI SEMNALE PUBLICITARE, AMENAJARE ACESE SI CAI DE CIRCULATIE PIETONALA SI CAROSABILA, REALIZARE RAMPA ACCES, SPATII VERZI PLANTATE- PIATA 1 DECEMBRIE 1988, NR. 1, JUDEUL PRAHOVA, MUNICIPIUL PLOIESTI

PLAN URBANISTIC ZONAL

LIMITE:
Limită teren zona studiata
Limită terenuri aprobate prin documentatii PUZ
Limită parcele conform planuri topografice O.C.P.I.

PROIECT
**P.U.Z PENTRU MODIFICARE
REGLEMENTARI APROBATE CU H.C.L.
NR. 230/29.06.2020**

ADRESA
Piata 1 Decembrie 1918, nr. 1, Ploiesti, jud. Prahova, Romania

BENEFICIAR

PK GREEN S.R.L.
Sediu: Str Barbu Vacarescu 201, Gladirea
Globalworth, Et. 11, Biroul 8, Sector 2, Bucuresti

PROIECTANT GENERAL

H.B. DESIGN & HANDLES GMBH
H B

AM MODENAPARK 1403, 1020 WIEN, OSTERREICH
Tel: +43724700072
E-mail: office.hbdesign@gmail.com

PROIECTANT ARHITECTURA

H.B. DESIGN TEAM ARHITECTURA, CONSTRUCTII, MOBILIERUL
H B

Str. Hohen n. 7, et. 5, birou 1, sect. 3, Bucuresti, Romania
Tel: +40724700072
E-mail: team.hbdesign@gmail.com

PROIECTANT URBANISM

P.F.I. URB. ONCESCU VASILE-
CATALIN

Adresa: Str. Lepusului, nr. 4, Comuna Berceni, JI. Buzau
Cod fiscal: 38454000

PROIECTANT	NUME	SEMNATURA	CERENTA
VERIFICATOR	NUME	SEMNATURA	CERENTA
PROIECTANT	NUME	SEMNATURA	CERENTA

VERIFICATOR	NUME	SEMNATURA	CERENTA
PROIECTANT	NUME	SEMNATURA	CERENTA
PROIECTANT	NUME	SEMNATURA	CERENTA

H.B. DESIGN TEAM ARHITECTURA, CONSTRUCTII, MOBILIERUL
H B

Str. Petru Dabu Iovescu, Nr. 24, Sect. 1, Bucuresti, Romania

SCALA
1/1.000
11/05/2020

PROIECTANT
Urb. Catalin ONCESCU

PROIECTANT GENERAL

H.B. DESIGN & HANDLES GMBH
H B

AM MODENAPARK 1403, 1020 WIEN, OSTERREICH
Tel: +43724700072
E-mail: office.hbdesign@gmail.com

PROIECTANT ARHITECTURA

H.B. DESIGN TEAM ARHITECTURA, CONSTRUCTII, MOBILIERUL
H B

Str. Hohen n. 7, et. 5, birou 1, sect. 3, Bucuresti, Romania
Tel: +40724700072
E-mail: team.hbdesign@gmail.com

PROIECTANT URBANISM

P.F.I. URB. ONCESCU VASILE-
CATALIN

Adresa: Str. Lepusului, nr. 4, Comuna Berceni, JI. Buzau
Cod fiscal: 38454000

PROIECTANT	NUME	SEMNATURA	CERENTA
VERIFICATOR	NUME	SEMNATURA	CERENTA
PROIECTANT	NUME	SEMNATURA	CERENTA



VERIFICATOR	NUME	SEMNATURA	CERENTA
PROIECTANT	NUME	SEMNATURA	CERENTA
PROIECTANT	NUME	SEMNATURA	CERENTA

H.B. DESIGN TEAM ARHITECTURA, CONSTRUCTII, MOBILIERUL
H B

Str. Petru Dabu Iovescu, Nr. 24, Sect. 1, Bucuresti, Romania

SCALA
1/1.000
11/05/2020

PROIECTANT
Urb. Catalin ONCESCU

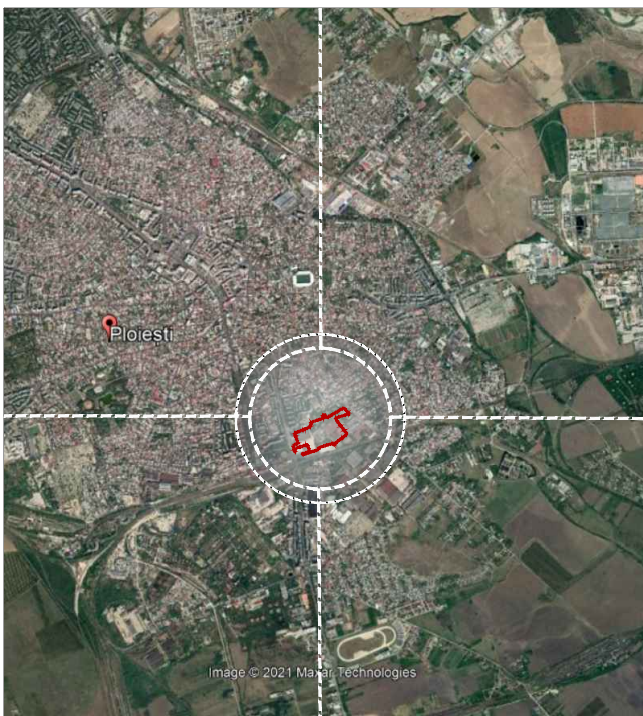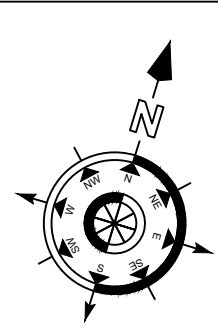




PROIECTANT	NUME	SEMNATURA	CERENTA
VERIFICATOR	NUME	SEMNATURA	CERENTA
PROIECTANT	NUME	SEMNATURA	CERENTA

H.B. DESIGN TEAM ARHITECTURA, CONSTRUCTII, MOBILIERUL
H B

Str. Petru Dabu Iovescu, Nr. 24, Sect. 1, Bucuresti, Romania

SCALA
1/1.000
11/05/2020

PROIECTANT
Urb. Catalin ONCESCU

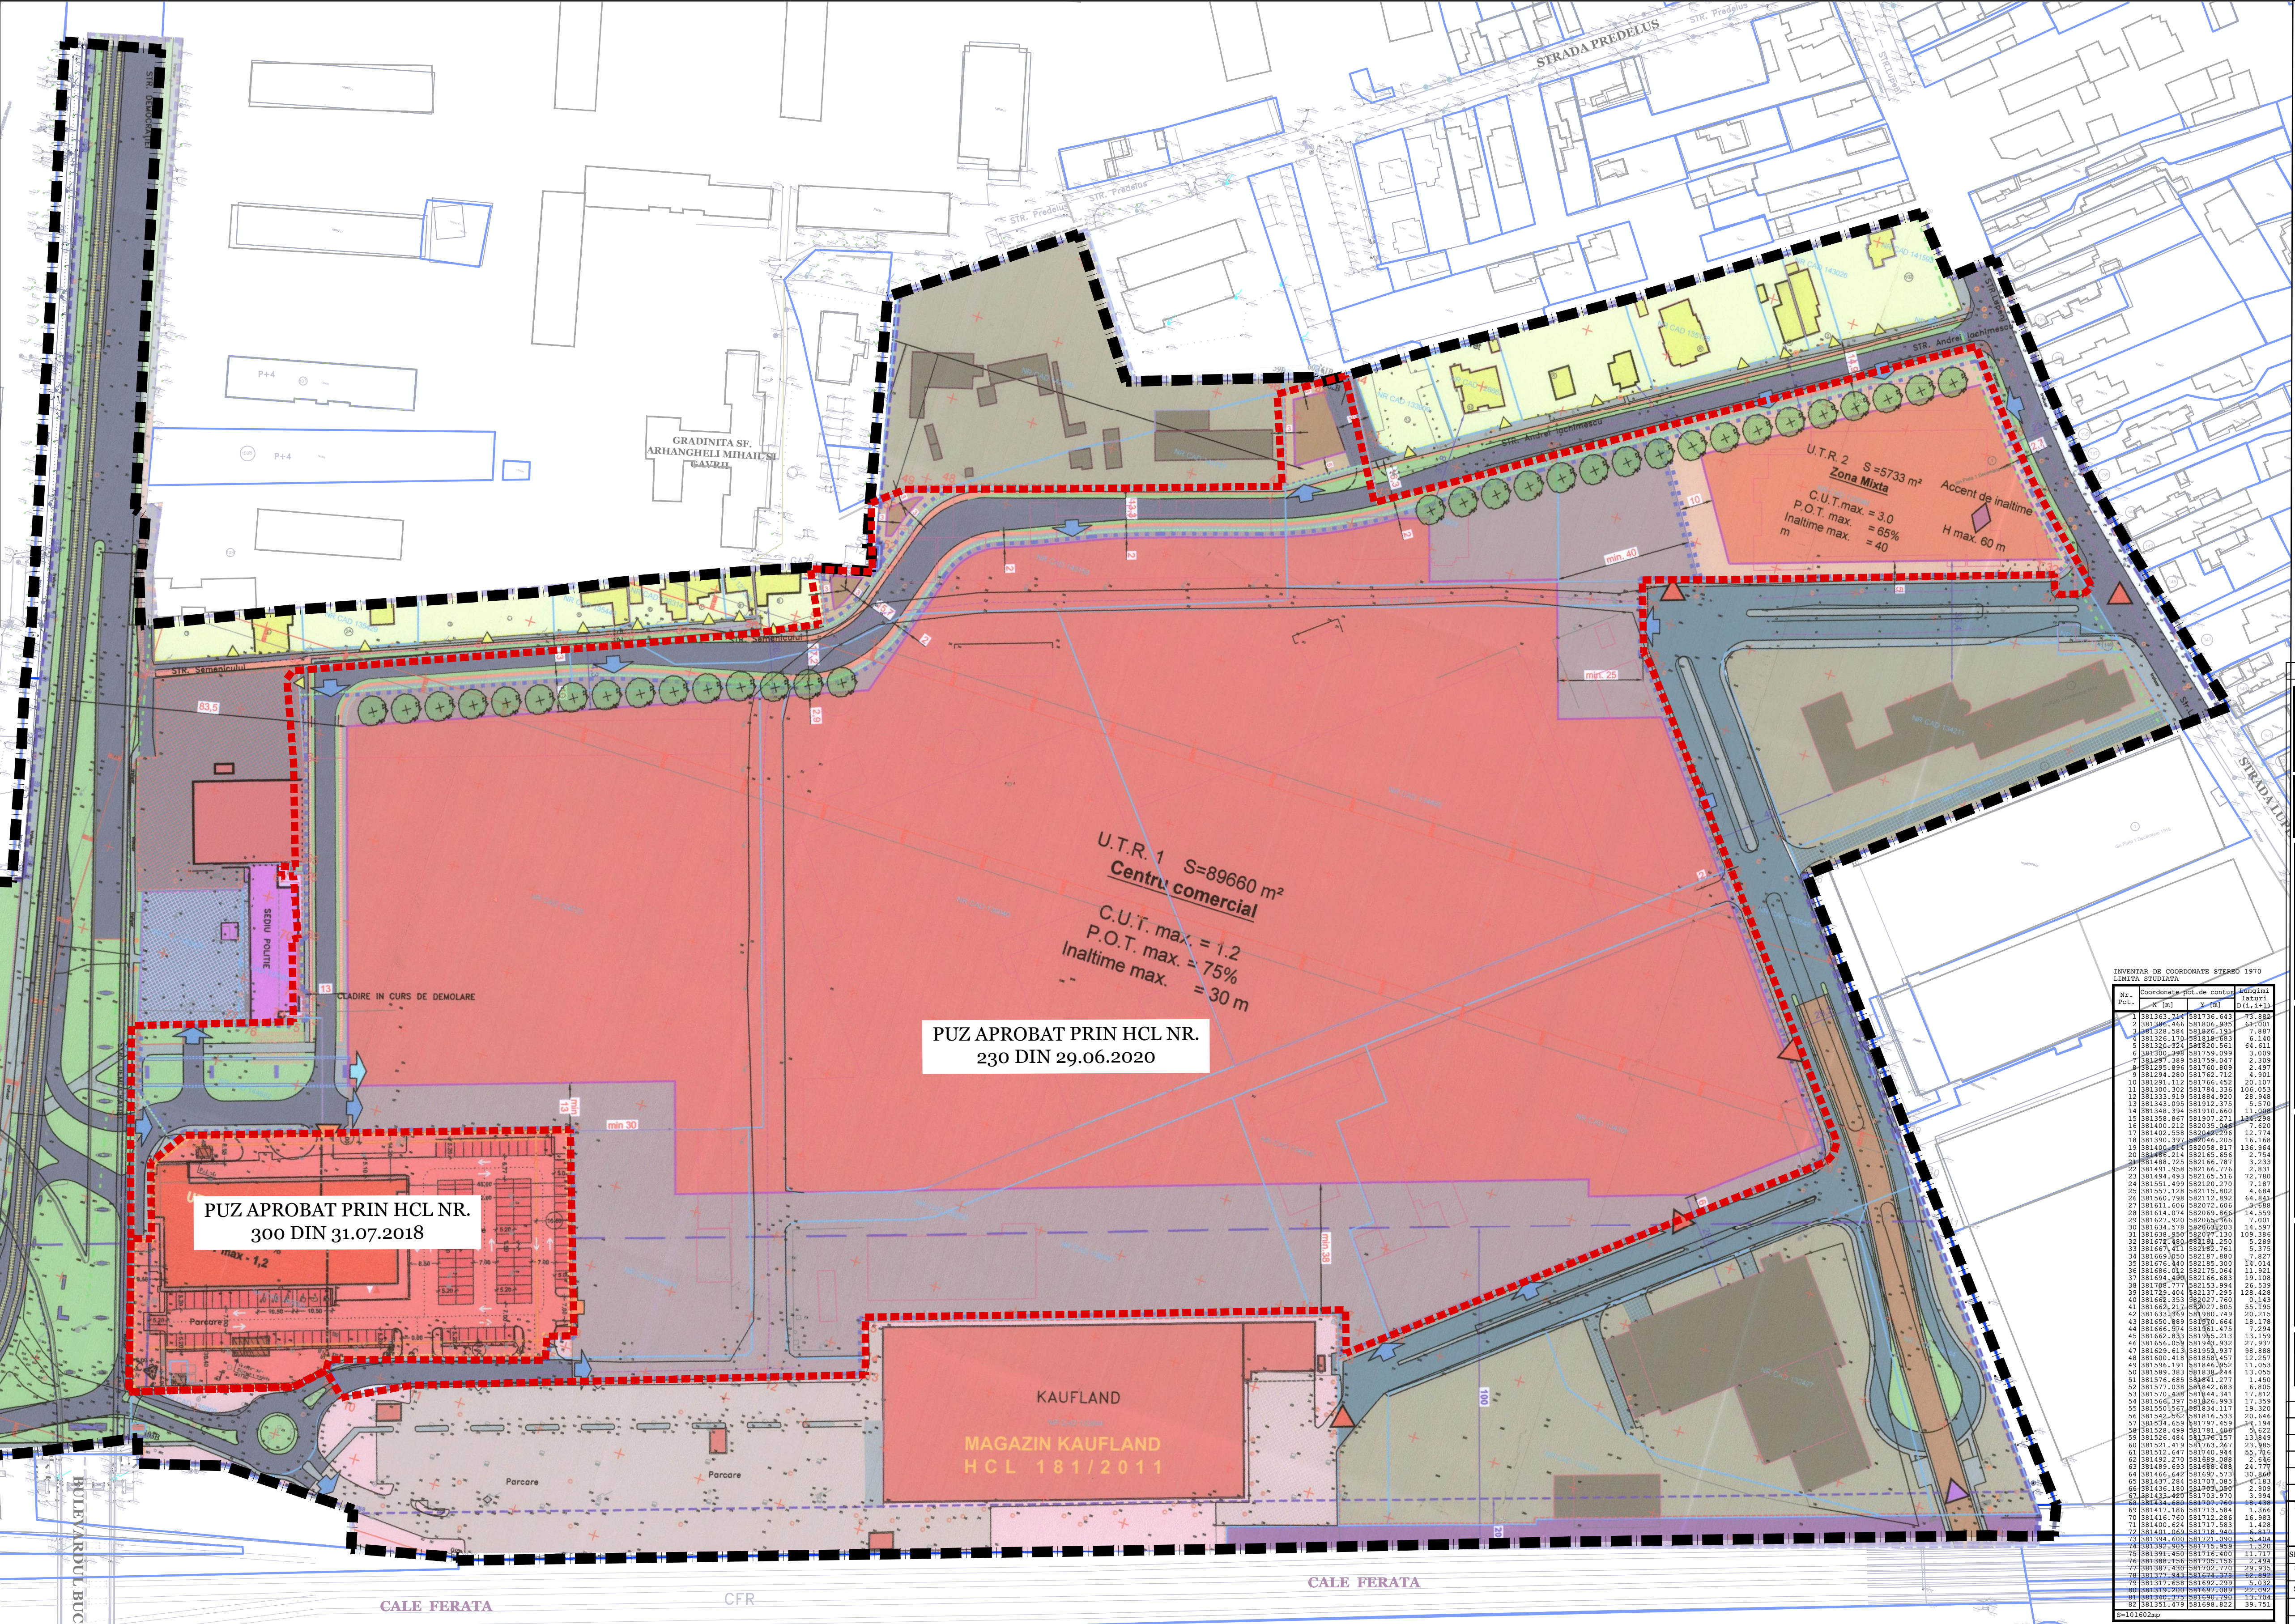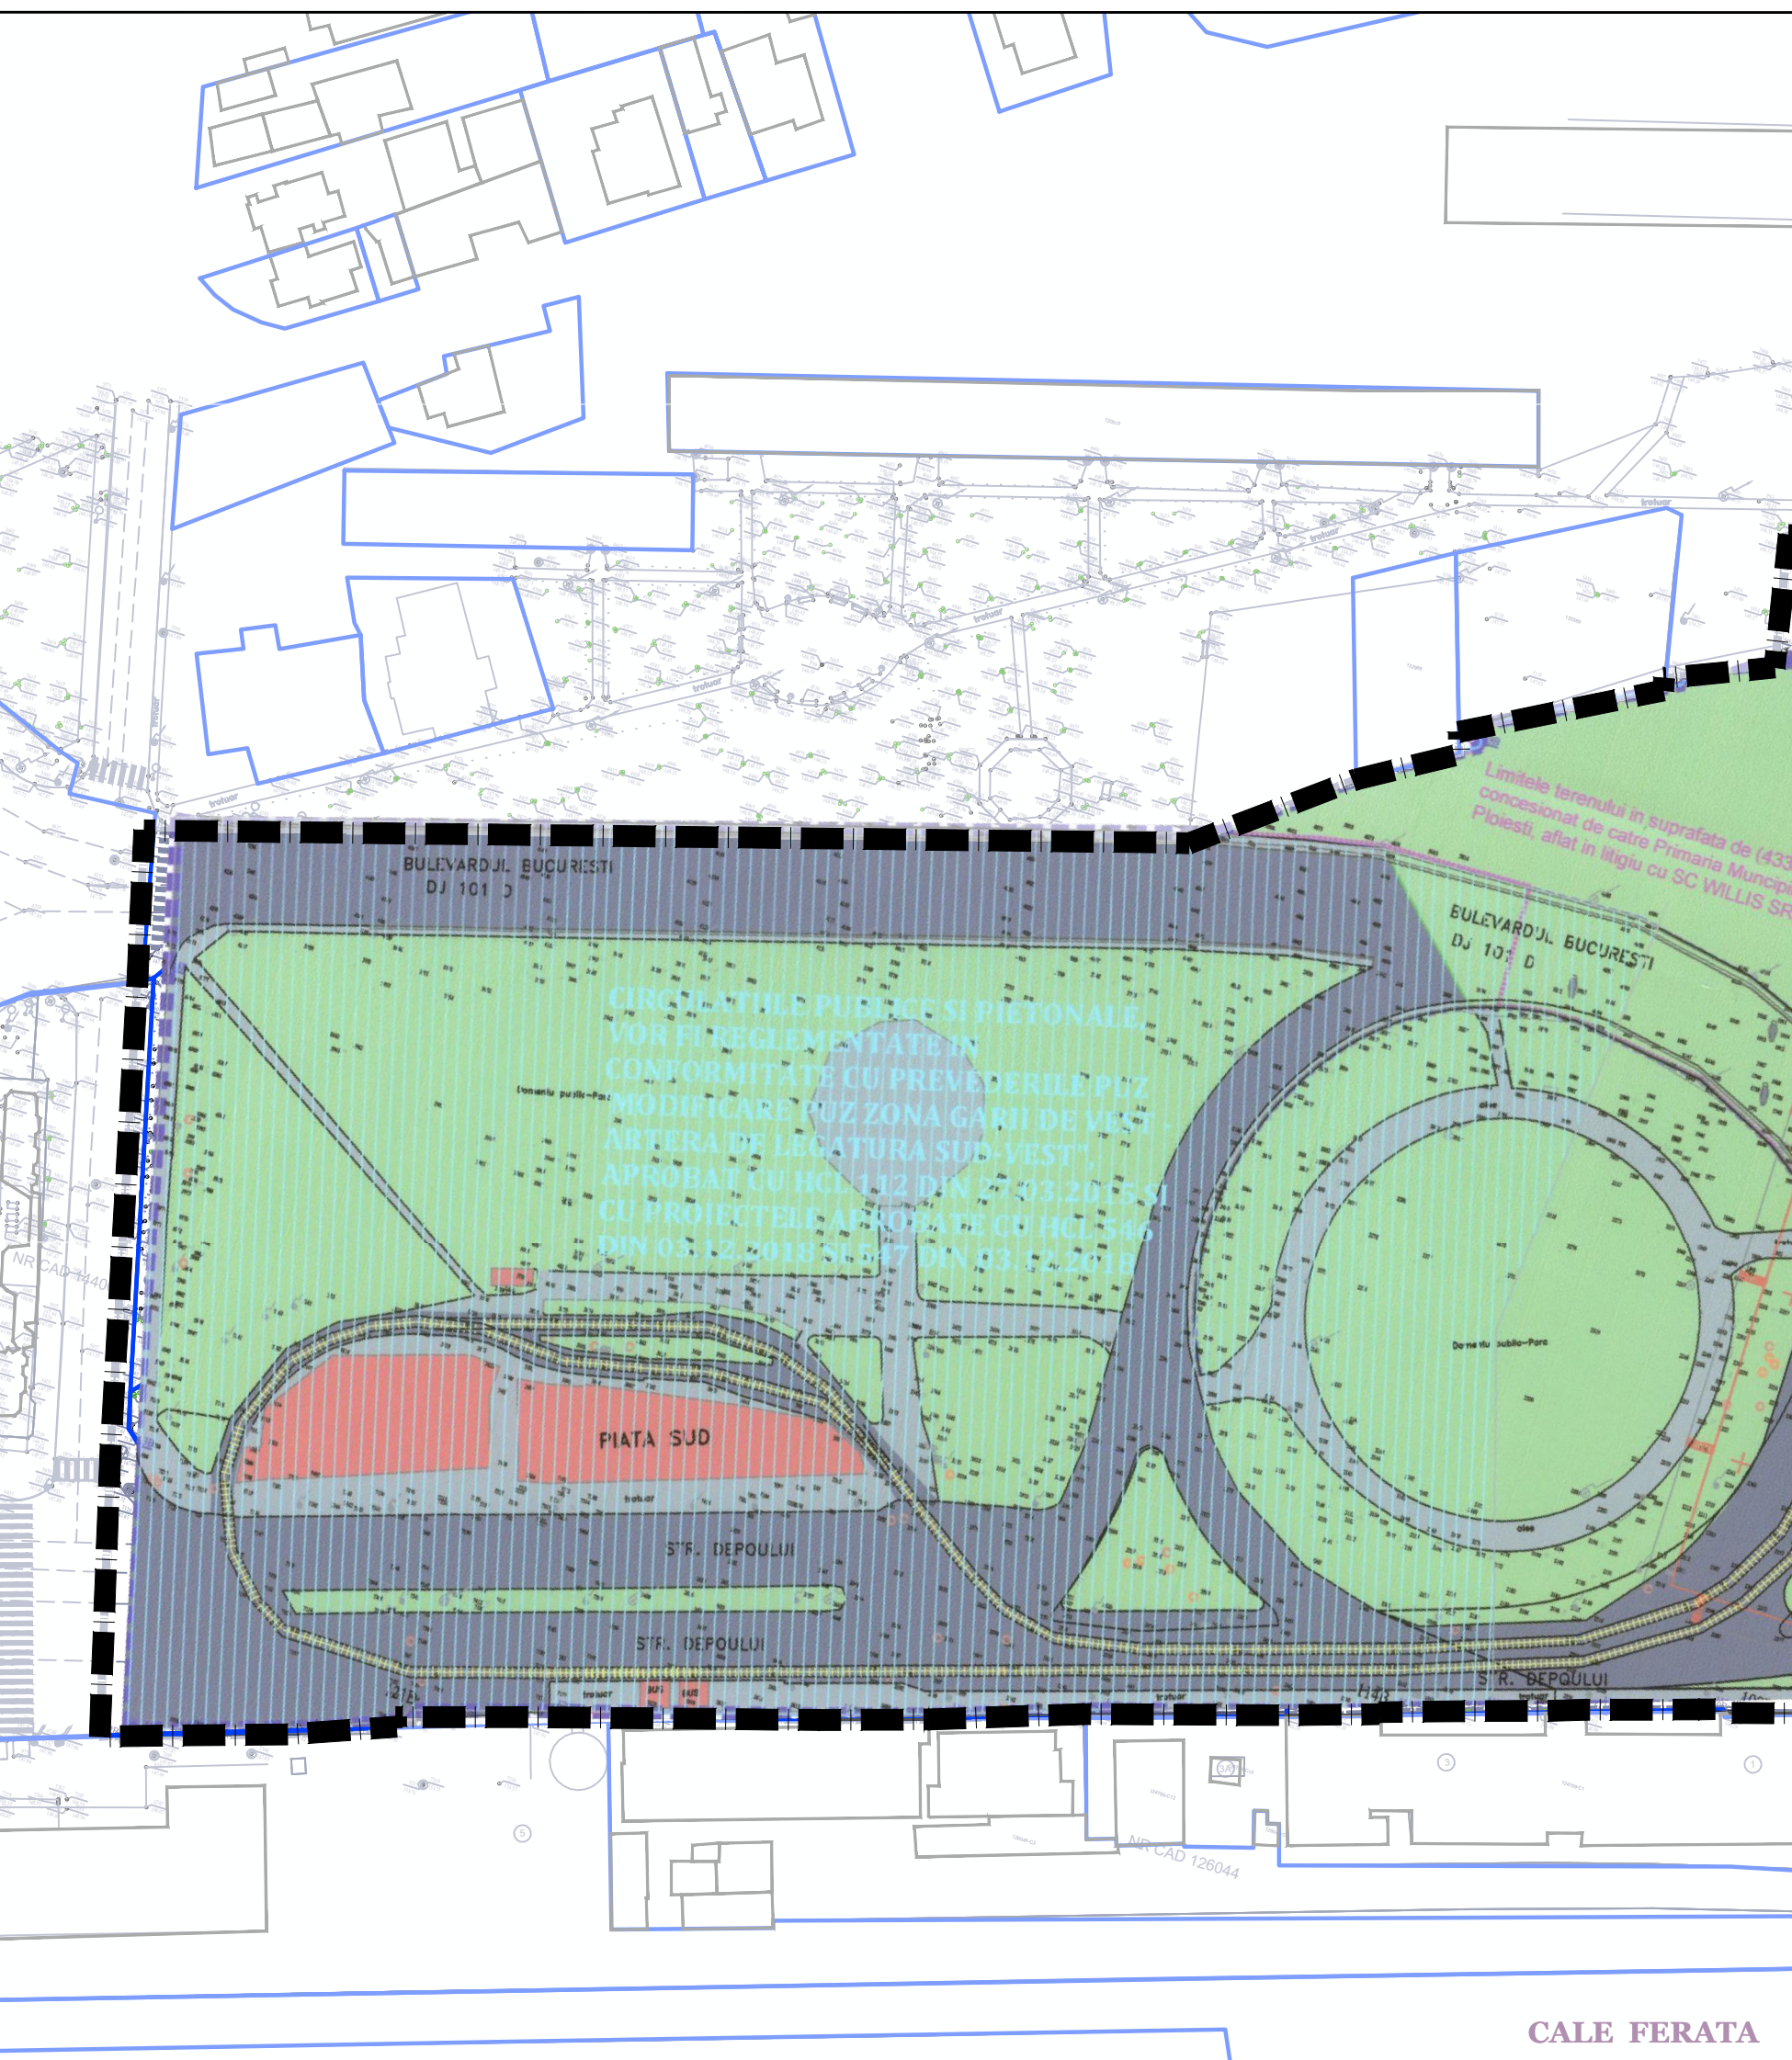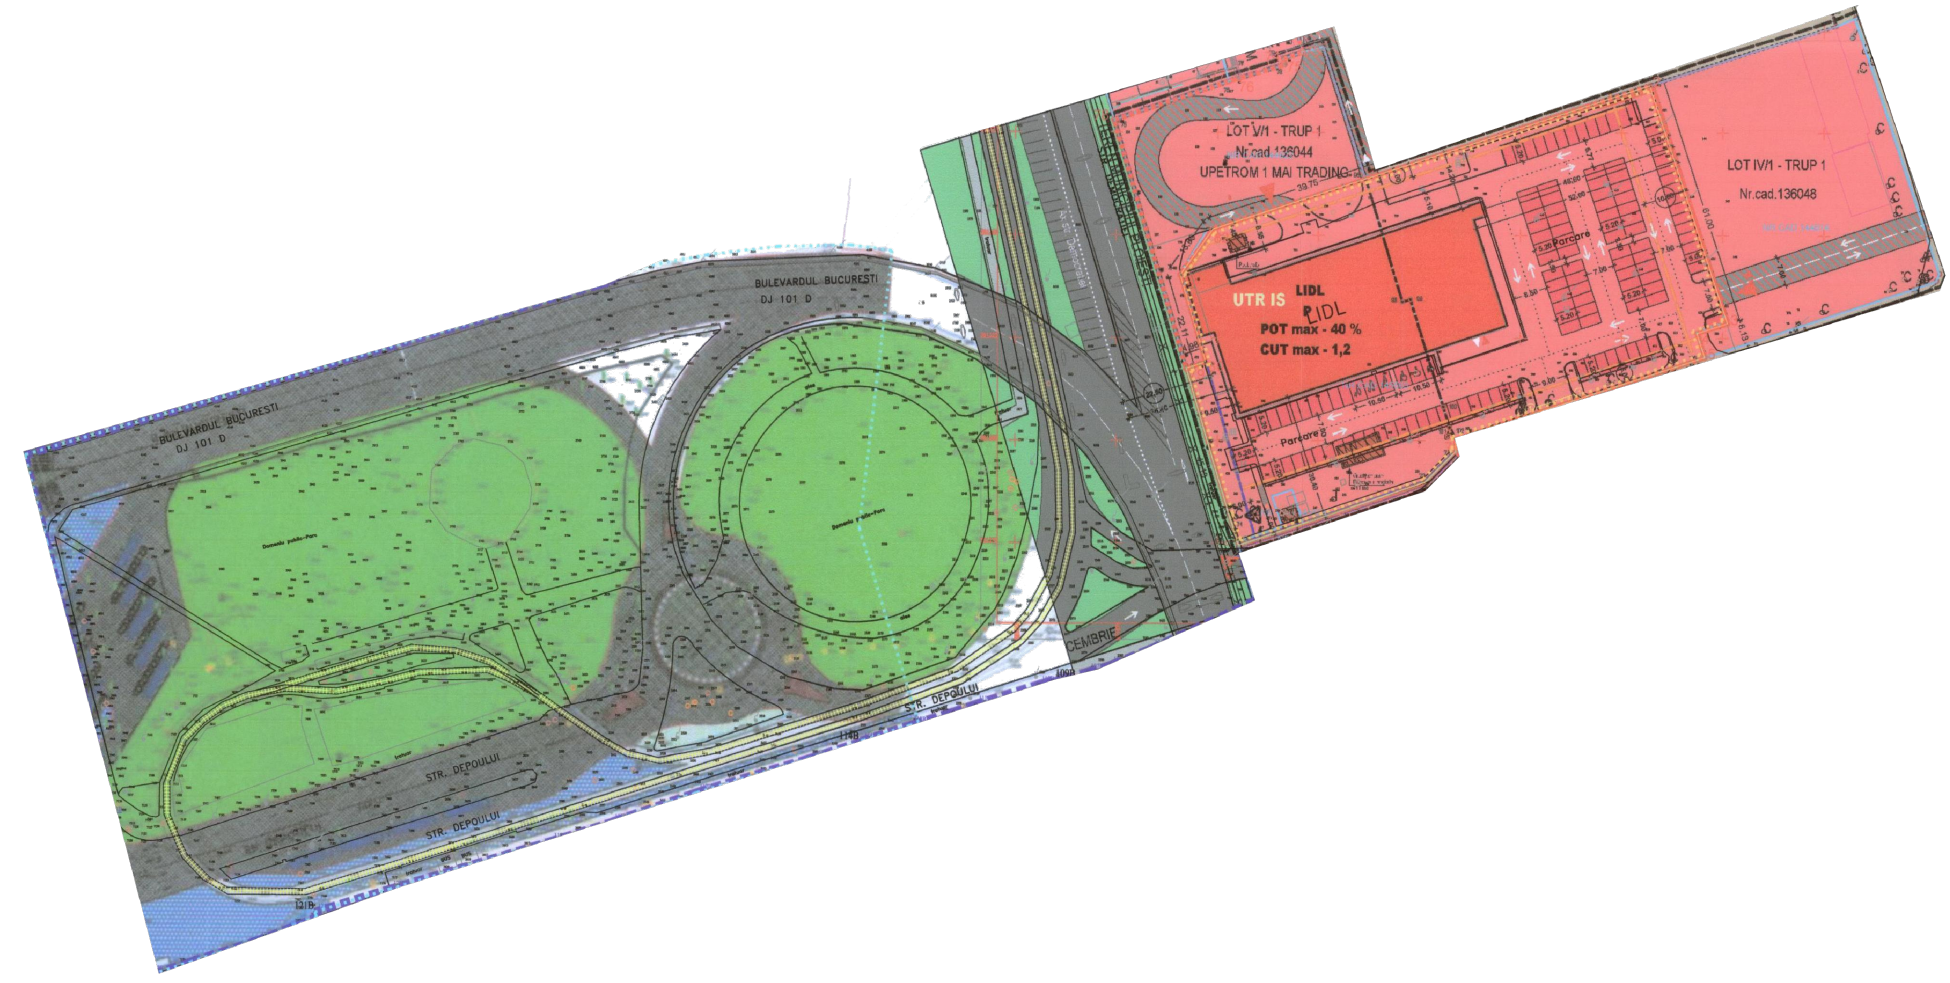

PUZ APROBAT PRIN HCL NR.
230 DIN 29.06.2020

PUZ APROBAT PRIN HCL NR.
300 DIN 31.07.2018

KAUFLAND
MAGAZIN KAUFLAND
HCL 181/2011

CALE FERATA

CALE FERATA

CFR

CALE FERATA