


Reglementare zona si stabilire indicatori urbanistici pentru construire locuinta P+1+M

Prahova, Ploiesti,
Bvd. Republicii nr. 182H
Tarlaua 17, Parcela A 106/7, NC 137542

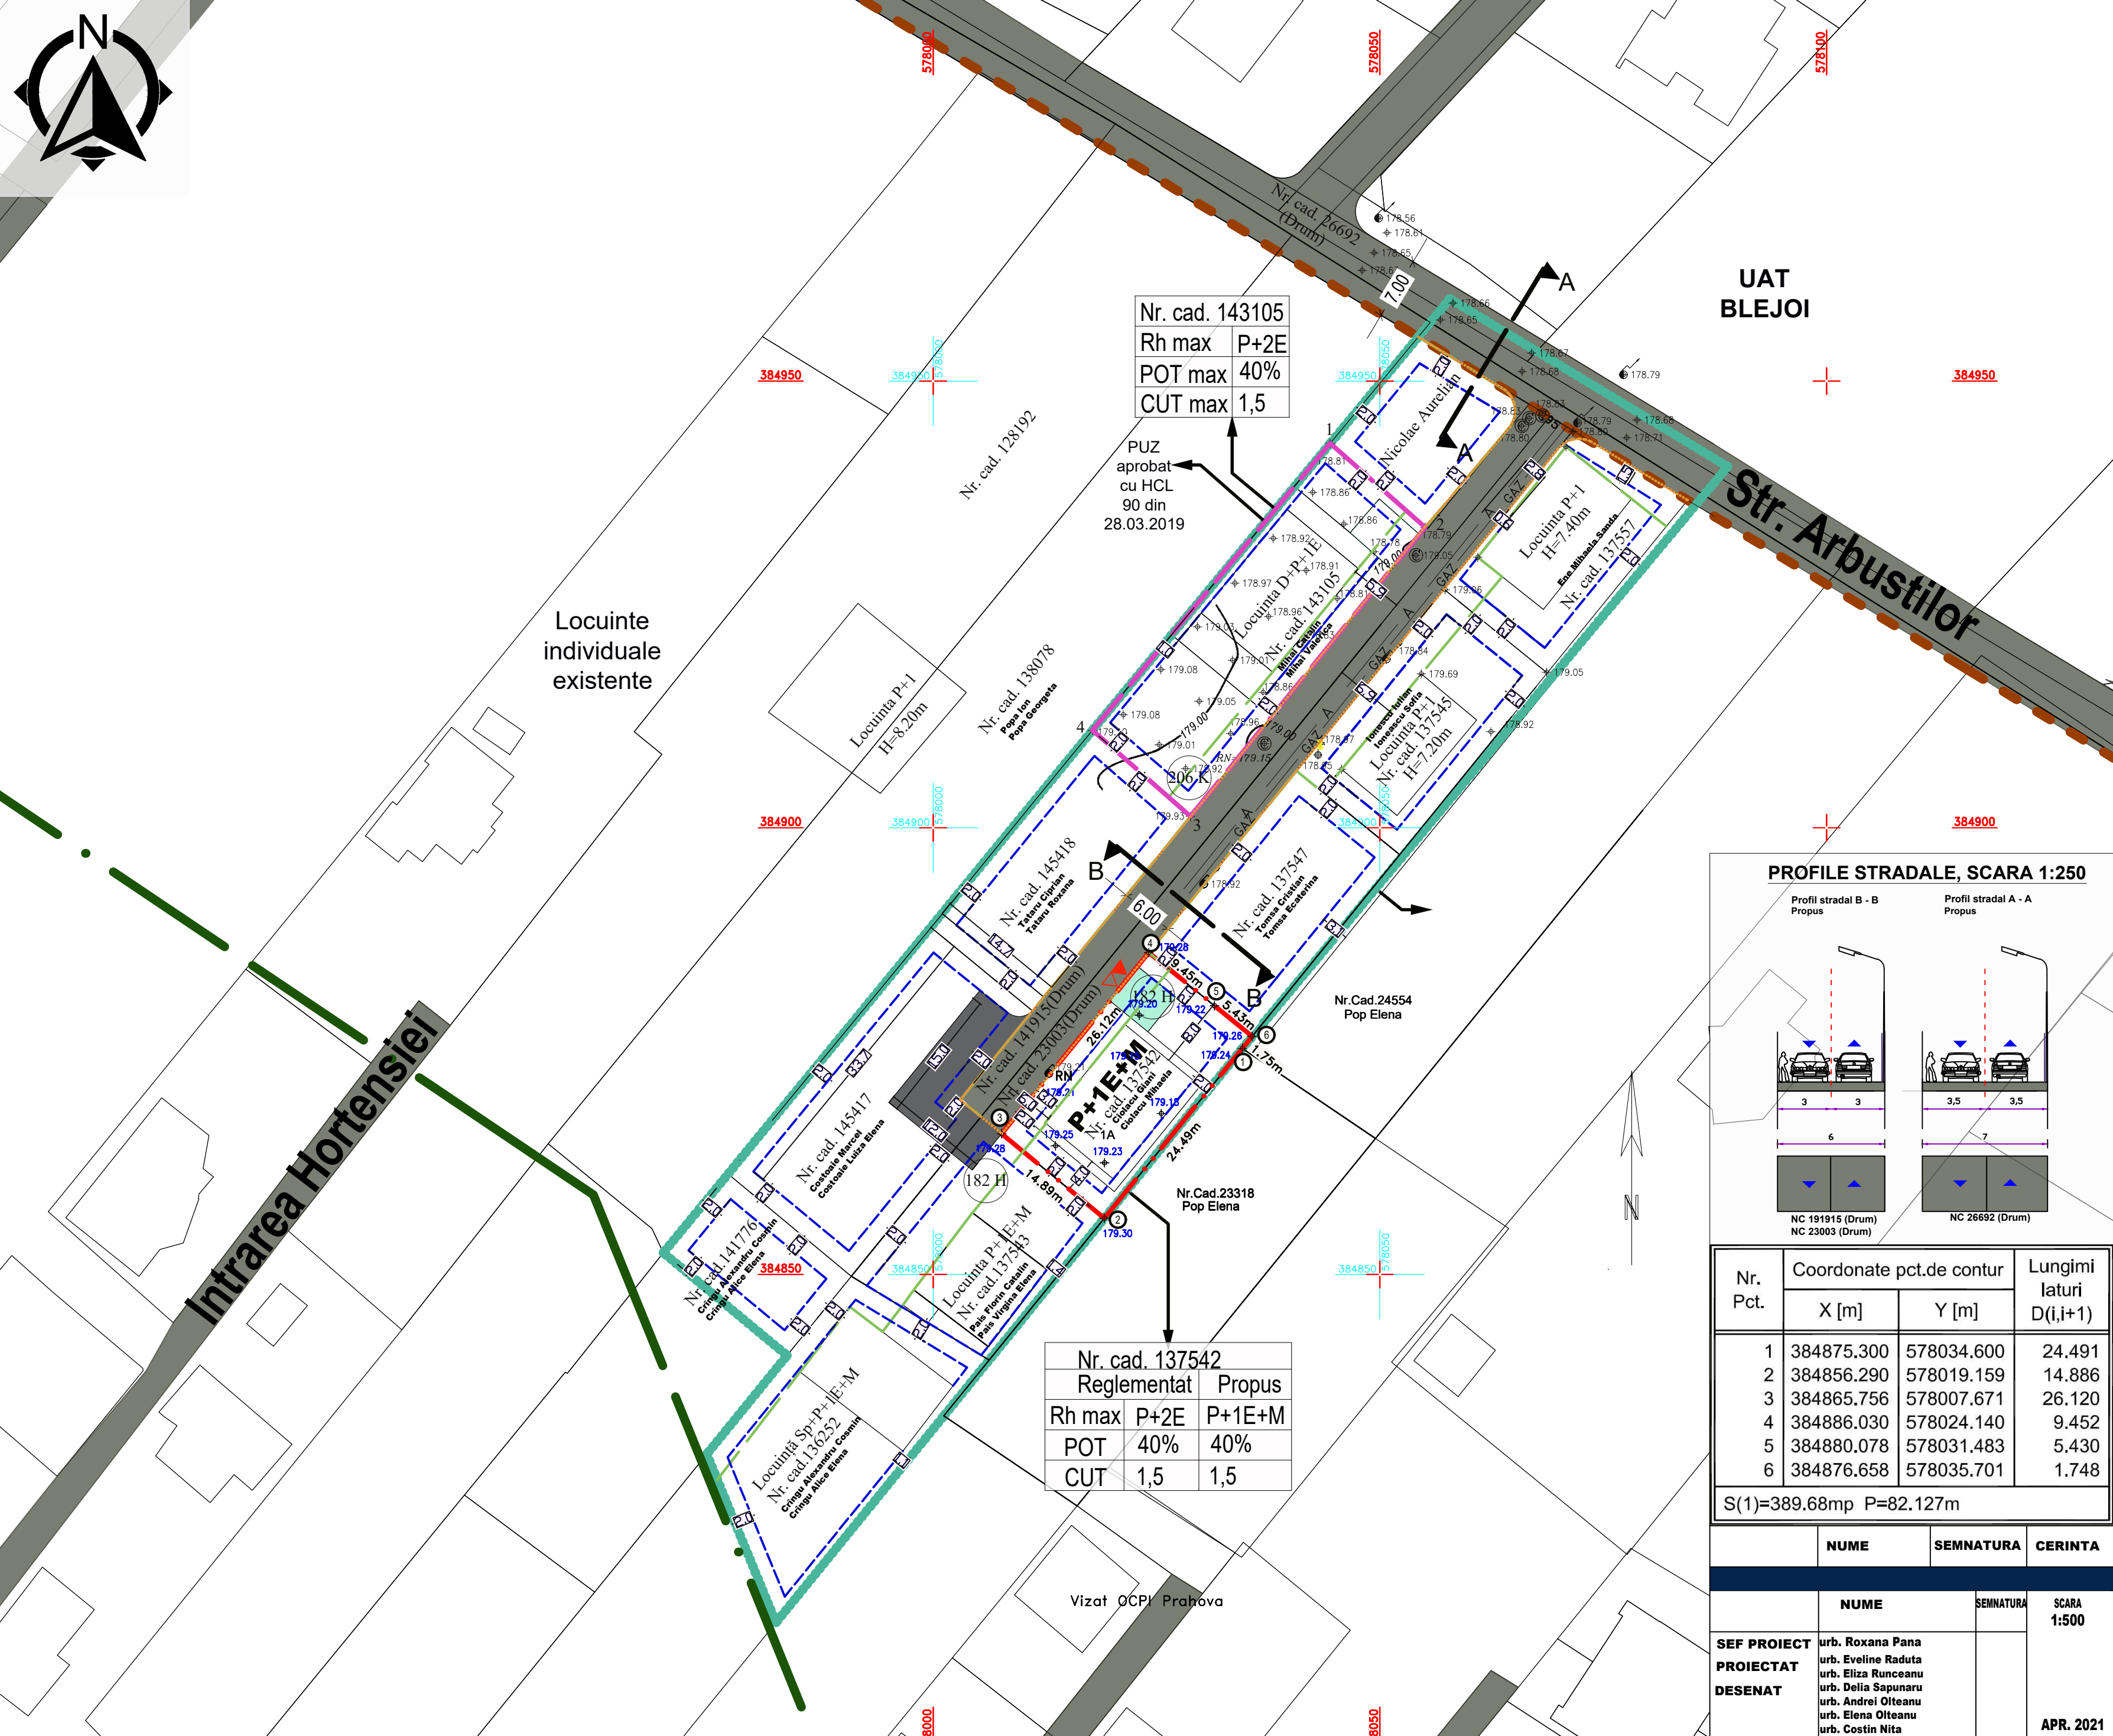

Cai circulatii

LEGENDA

Limite

- Limita terenului ce a generat studiul PUZ-ului
- Limita zonei studiate
- Limita edificabil
- Limita intravilan reglementat conform PUG valabil
- Limita UAT Blejoi și UAT Municipiul Ploiești conform Procesului Verbal de delimitare a UAT din 27.05.2013
- Limita PUZ aprobat cu HCL 90 din 28.03.2019
- Aliniere
- Aliniament

Circulatii

- Circulatie carosabila
- Circulatie pietonala
- Parcare carosabilă propusă
- Platforma de intoarcere conform AC nr. 52/26.05.2011 si avizului Comisiei Municipale pentru Transport si Siguranta Circulatiei nr. BMTU 2163/19.10.2020
- Acces auto
- Acces pietonal
- Secțiuni stradale

Conform Aviz BMTU 2163/ 19.10.2020 - Comisia Municipală pentru Transport și Siguranța Circulației

În propunere profilele stradale rămân identice cu cele din situația existentă.

PROFILI STRADALE, SCARA 1:250

Profilul B - B Propus

Profilul A - A Propus

NC 191915 (Drum)
NC 23003 (Drum)

NC 26692 (Drum)

| Nr. Pct. | Coordonate pct.de contur | | Lungimi laturi D(i,i+1) |
|----------|--------------------------|------------|-------------------------|
| | X [m] | Y [m] | |
| 1 | 384875.300 | 578034.600 | 24.491 |
| 2 | 384856.290 | 578019.159 | 14.886 |
| 3 | 384865.756 | 578007.671 | 26.120 |
| 4 | 384886.030 | 578024.140 | 9.452 |
| 5 | 384880.078 | 578031.483 | 5.430 |
| 6 | 384876.658 | 578035.701 | 1.748 |

S(1)=389.68mp P=82.127m

| | NUME | SEMNATURA | CERINTA | REFERAT/EXPERTIZA NR./DATA | |
|--------------------|---------------------|-----------|------------------|--|--------------------|
| | | | | BENEFICIARI: CIOLACU GIANI & CIOLACU MIHAELA | |
| | | | | Amplasament: Bvd. Republicii nr. 182 H, Ploiesti, Prahova Tarlaua 17, Parcela A106/7, NC137542 | |
| SEF PROIECT | urb. Roxana Pana | | SCARA 1:500 | TITLU PROIECT: | PROIECT NR. |
| | | | | PUZ- REGLEMENTARE ZONA SI STABILIRE INDICATORI URBANISTICI- CONSTRUIRE LOCUINTA INDIVIDUALA P+1E+M | |
| PROIECTAT | urb. Eveline Raduta | | | FAZA | |
| DESENAT | urb. Eliza Runceanu | | | PUZ | |
| | urb. Delia Sapunaru | | | TITLU PLANSĂ: | PLANSĂ NR. |
| | urb. Andrei Olteanu | | | Cai de circulatii | U06 |
| | urb. Elena Olteanu | | APR. 2021 | | |
| | urb. Costin Nita | | | | |