PUZ- REGLEMENTARE ZONA SI STABILIRE INDICATORI URBANISTICI- CONSTRUIRE LOCUINTA INDIVIDUALA P+1E+M

Prahova, Ploiesti,
Bvd. Republicii nr. 182H
NC 137542

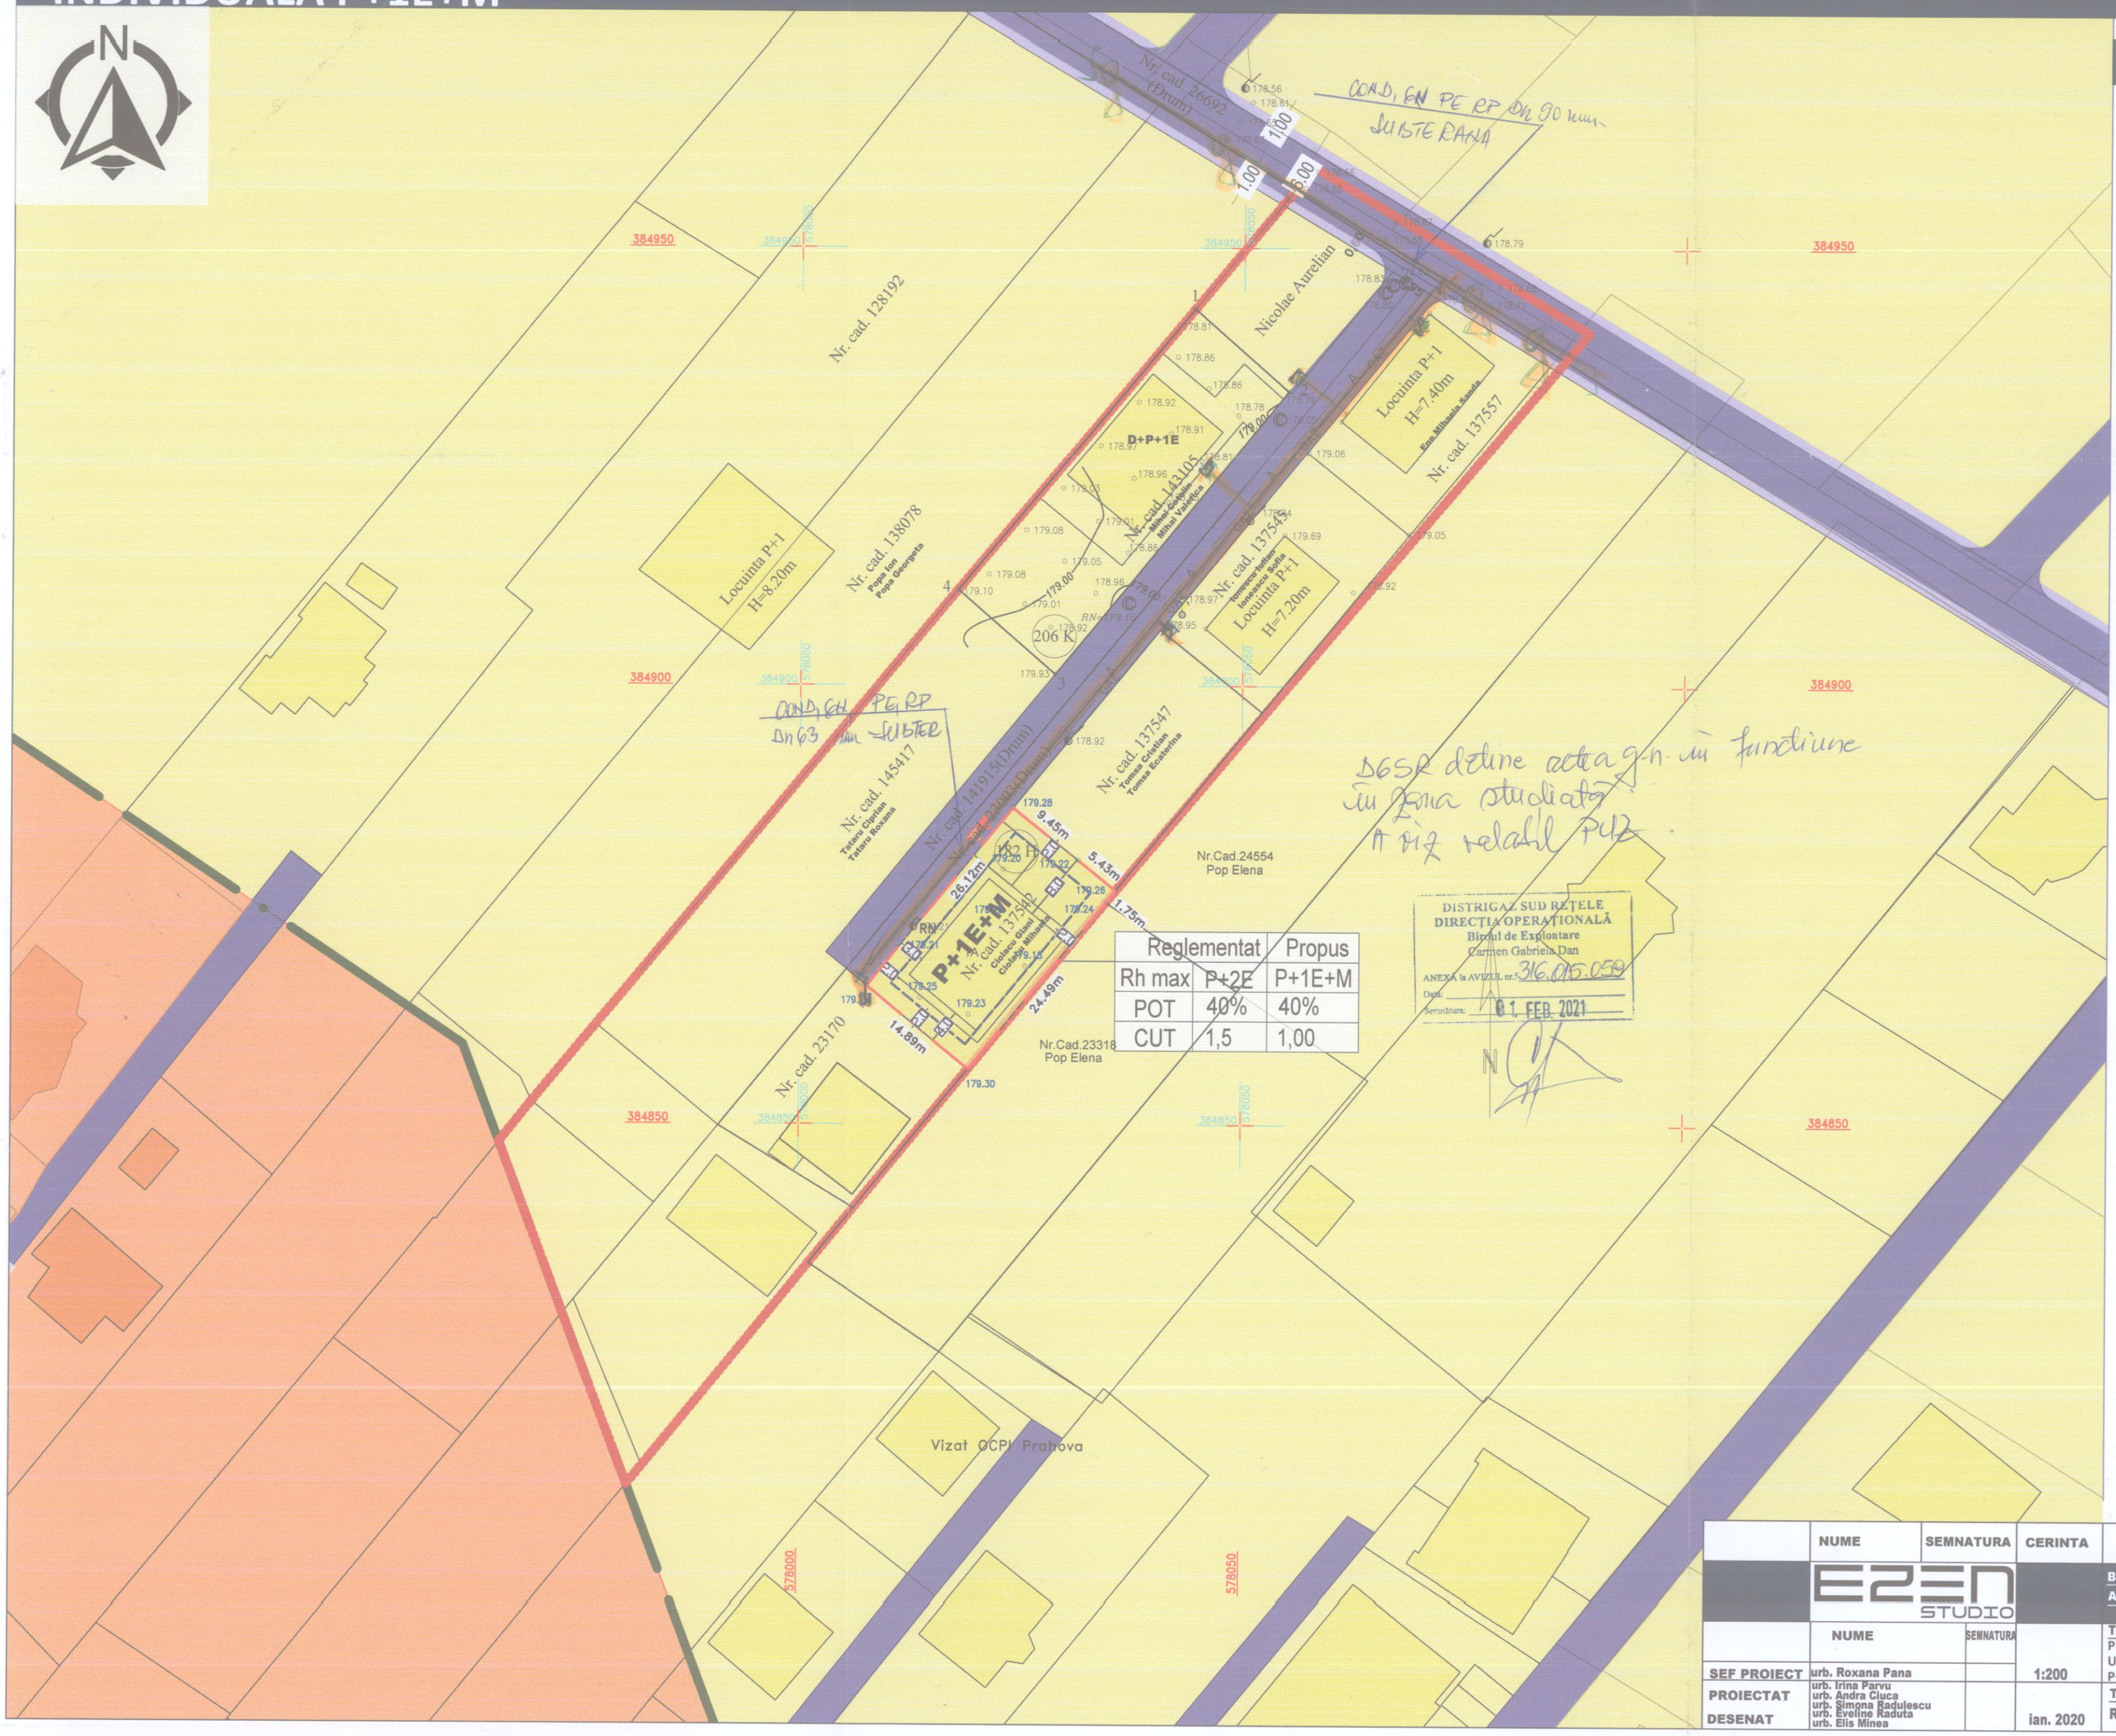

Reglementat	Propus
Rh max	P+2E	P+1E+M
POT	40%	40%
CUT	1,5	1,00

DISTRIGAZ SUD RETELE
DIRECTIA OPERATIONALĂ
Biroul de Exploatare
Carmen Gabriela Dan
ANEXA la AVIZUL nr. 316.005.059
Data: 01 FEB. 2021
Semnătura:

D6SR detine actiuni in functiune in zona studiata. Aviz valabil PUZ.

Reglementari urbanistice

LEGENDA

Limite
- Limita zonei studiate
- Limita terenului supus documentatiei
- Limita edificabil
- Limita intravilan existent

Circulatii
- Circulatie carosabila
- Circulatie pietonala
- Acces auto
- Acces pietonal

Zonificare functionala
- Locuire individuala in afara intravilanului PUG Mun. Ploiesti
- Subzona N6

E2EN STUDIO

RUR Nicoleta-Roxana N. PANĂ membru urbanist

2017

	Existent	Reglementat N6'	Propus
POTmax	0%	40%	40%
CUTmax	0,0	1,5	1,00
Rh max	-	P+2E	P+1E+M
H max	-	10 m	10 m

	NUME	SEMNATURA	CERINTA	REFERAT/EXPERTIZA NR./DATA
	E2EN STUDIO			BENEFICIARI: CIOLACU GIANI & CIOLACU MIHAELA
				Amplasament: Bvd. Republicii nr. 182 H, Ploiesti, Prahova NC137542
	NUME	SEMNATURA		TITLU PROIECT: PUZ- REGLEMENTARE ZONA SI STABILIRE INDICATORI URBANISTICI- CONSTRUIRE LOCUINTA INDIVIDUALA P+1E+M — PROIECT NR. P47/2019 FAZA
SEF PROIECT	urb. Roxana Pana		1:200	
PROIECTAT	urb. Irina Parvu, urb. Andra Cluca, urb. Simona Radulescu, urb. Evelina Raduta			TITLU PLANSA: Reglementari urbanistice — PLANSA NR.
DESENAT	urb. Elis Minea		ian. 2020	