



PUZ RIDICARE RESTRICȚIE CONSTRUIRE PARTIALA SI SCHIMBARE FUNCTIUNE LOCUINTA CU SPATII COMERCIALE LA PARTER - Ploiesti, str. Ghe.Gr.Cantacuzino nr. 124

PLANSA

2

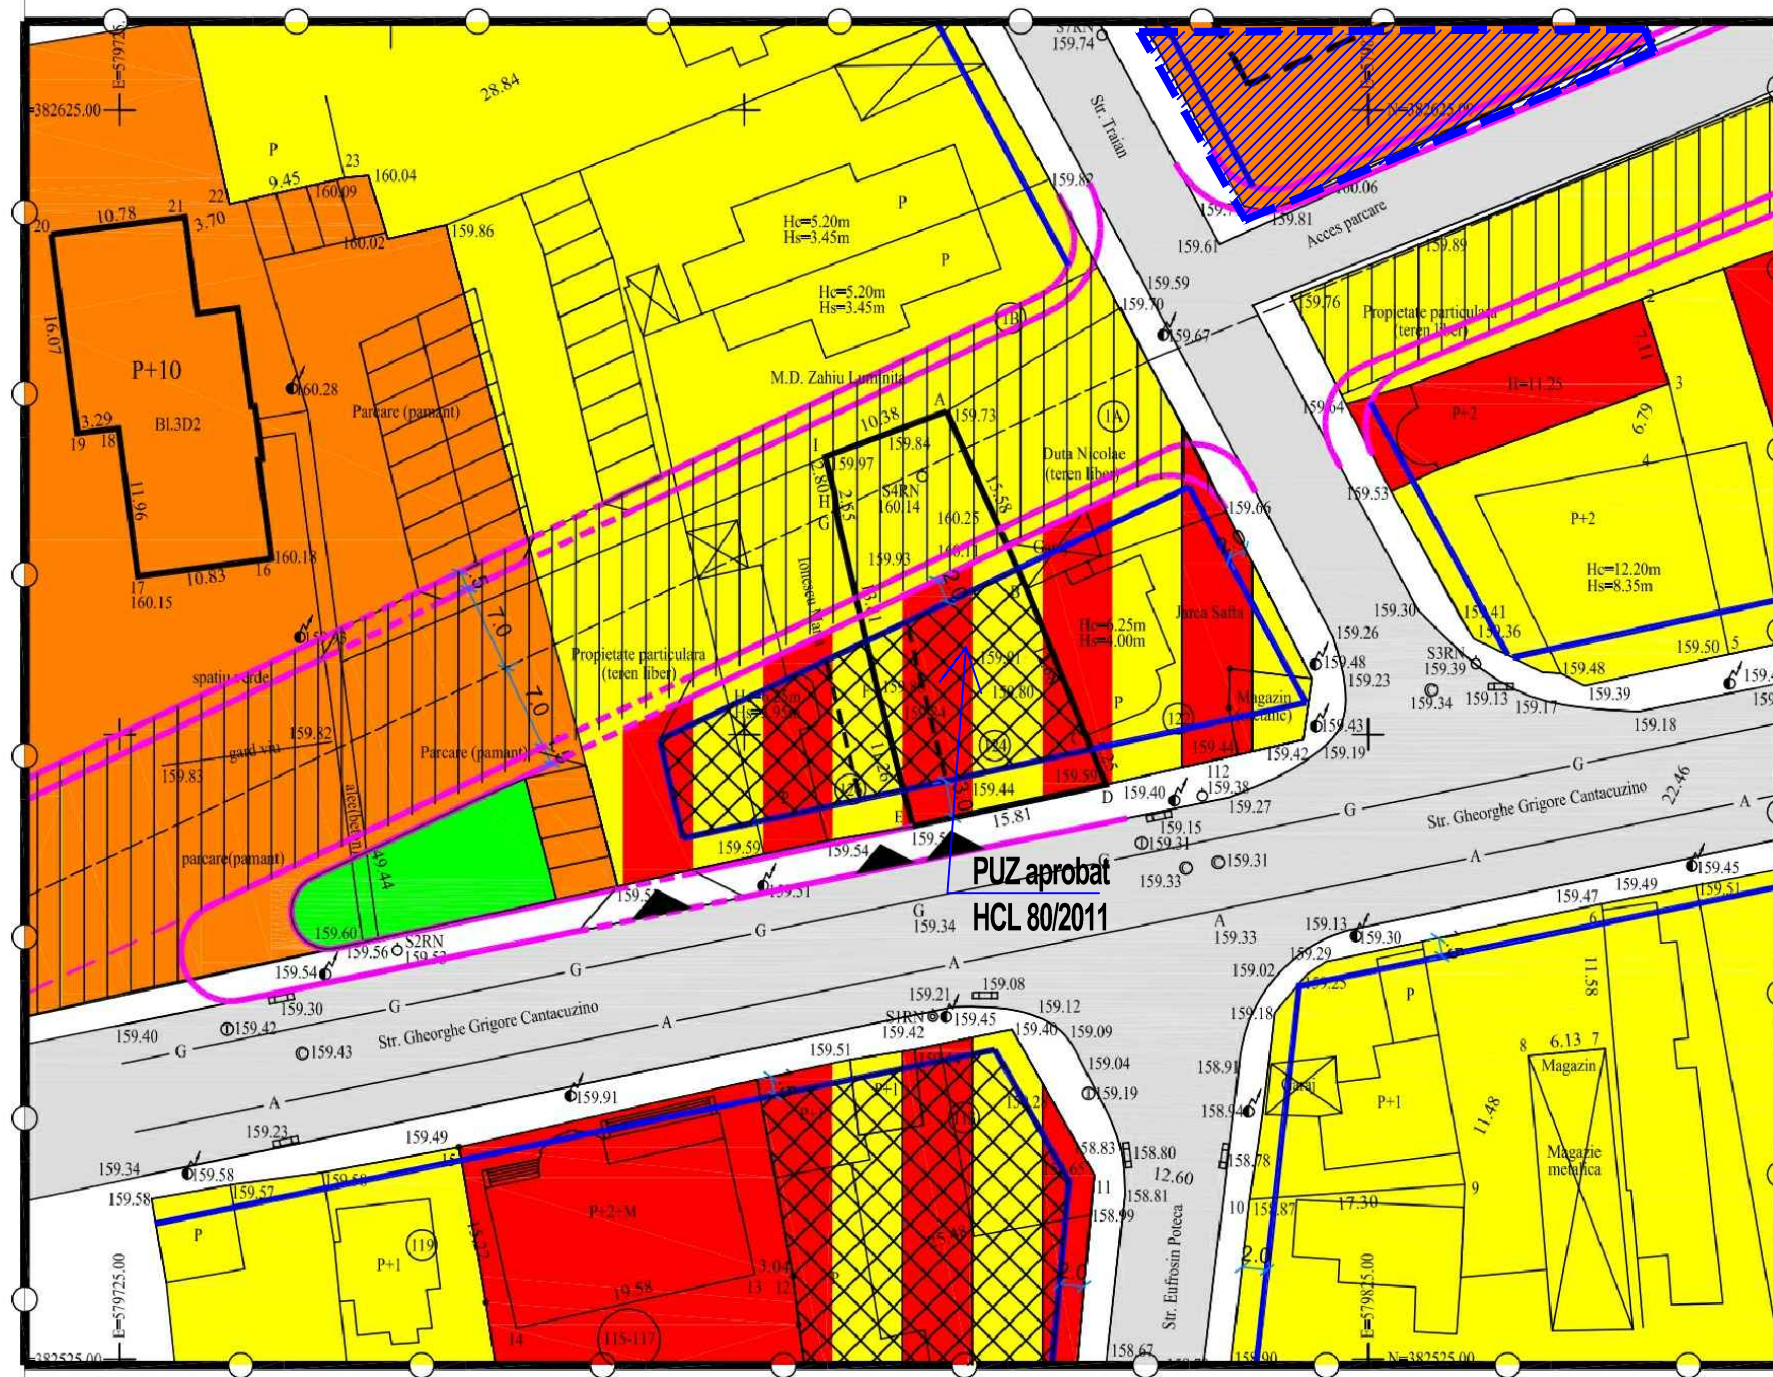

PROFIL str. Vasile Lupu (strapungere)


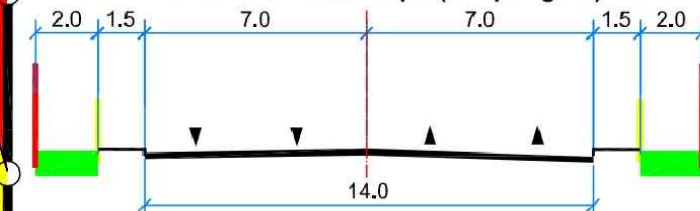


- carosabli si pietonal
- aliniament / imprejmuire
- regim de aliniere
- zone verzi

- limita zonei studiate
- regimuri de aliniere
- proprietatea beneficiarului
- zona locuinte P+2 si functiuni complementare
- zona locuinte in blocuri P+8, P+10
- zona institutii si servicii
- zona mixta locuinte - institutii si servicii
- zona spatii verzi
- zona circulatie carosabila
- zona interdictie const. pana la elaborare PUZ/PUD
- constructii propuse - extinderi, supraetajari
- teren rezervat pentru extindere in viitor
- modernizare str. V.Lupu prin strapungere
- accese


POT = 50%
CUT = 1,5
Regim inaltime = P+2

**INCADRARE IN PUZ APROBAT
conform HCL 80/2011**

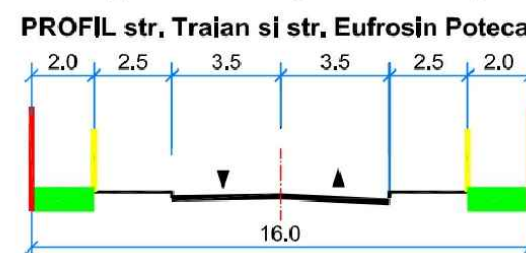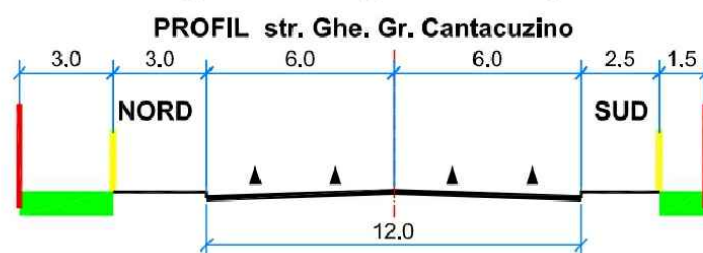

• **Plansa 2** : **REGLEMENTARI URBANISTICE - ZONIFICARE FINAL 1:500**

- Initiator : S.C. ANDANAUTO S.R.L. - PLOIESTI, str. Veniamin Costache nr.76
- Elaborator : B.I.A. Victor SOCOLEANU - PLOIESTI, str. Aurel VLAICU nr. 7A
- Proiectat : arh. Victor Socoleanu
- Data : august 2010
- Proiect nr. : 266 / 2010

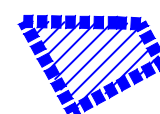

TEREN
STUDIAT/REGLEMENTAT

BiG

studio-arh
design

Telefon : 0722.588805
e-mail: arhi_geo@yahoo.com

NUMAR PROIECT 107 / 2020

FAZA PUZ

10.2020

SCARA 1:500

DENUMIREA LUCRARII:
P.U.Z. PENTRU CONSTRUIRE CLADIRE LOCUINTE COLECTIVE
2S+P+9, PARCARE SUBTERANA, SPATIU COMERCIAL,
AMENAJARE PARCAJE TEREN, CIRCULATIE PIETONALA, SPATII
VERZI, IMPREJMUIRE TEREN
Amplasament: str. TRAIAN, nr. 16, MUN. PLOIESTI, jud. Prahova

BENEFICIAR: S.C. CAMION SERVICES LOGISTIC SRL

SEF PROIECT: Arh. Bogdan Georgescu
PROIECTAT: Arh. Bogdan Georgescu
DESENAT: Arh. Andone Alexandru
VERIFICAT: Arh. Bogdan Georgescu

TITLUL PLANSEI:
**INCADRARE IN PUZ APROBAT
conform HCL 80/2011**
NR. PLANSA : U - 01.2