

# PLAN URBANISTIC ZONAL

2



RIDICARE RESTRICTIE DE CONSTRUIRE  
PENTRU REALIZAREA UNUI IMOBIL CU GARSONIERE  
SI A 4 PARCELE PENTRU LOCUINTE INDIVIDUALE,  
STR. DRUMUL SERII, T12, PARCELE 166/21, 166/22, PLOIESTI

PUZ

## PLAN DE PARCELARE SI MOBILARE ORIENTATIVA A PARCELELOR

SC 1 / 500


S-a trimis omeula la SAGW.  
Inscrisoare propusa pe PUZ pt  
afelul SAGW.

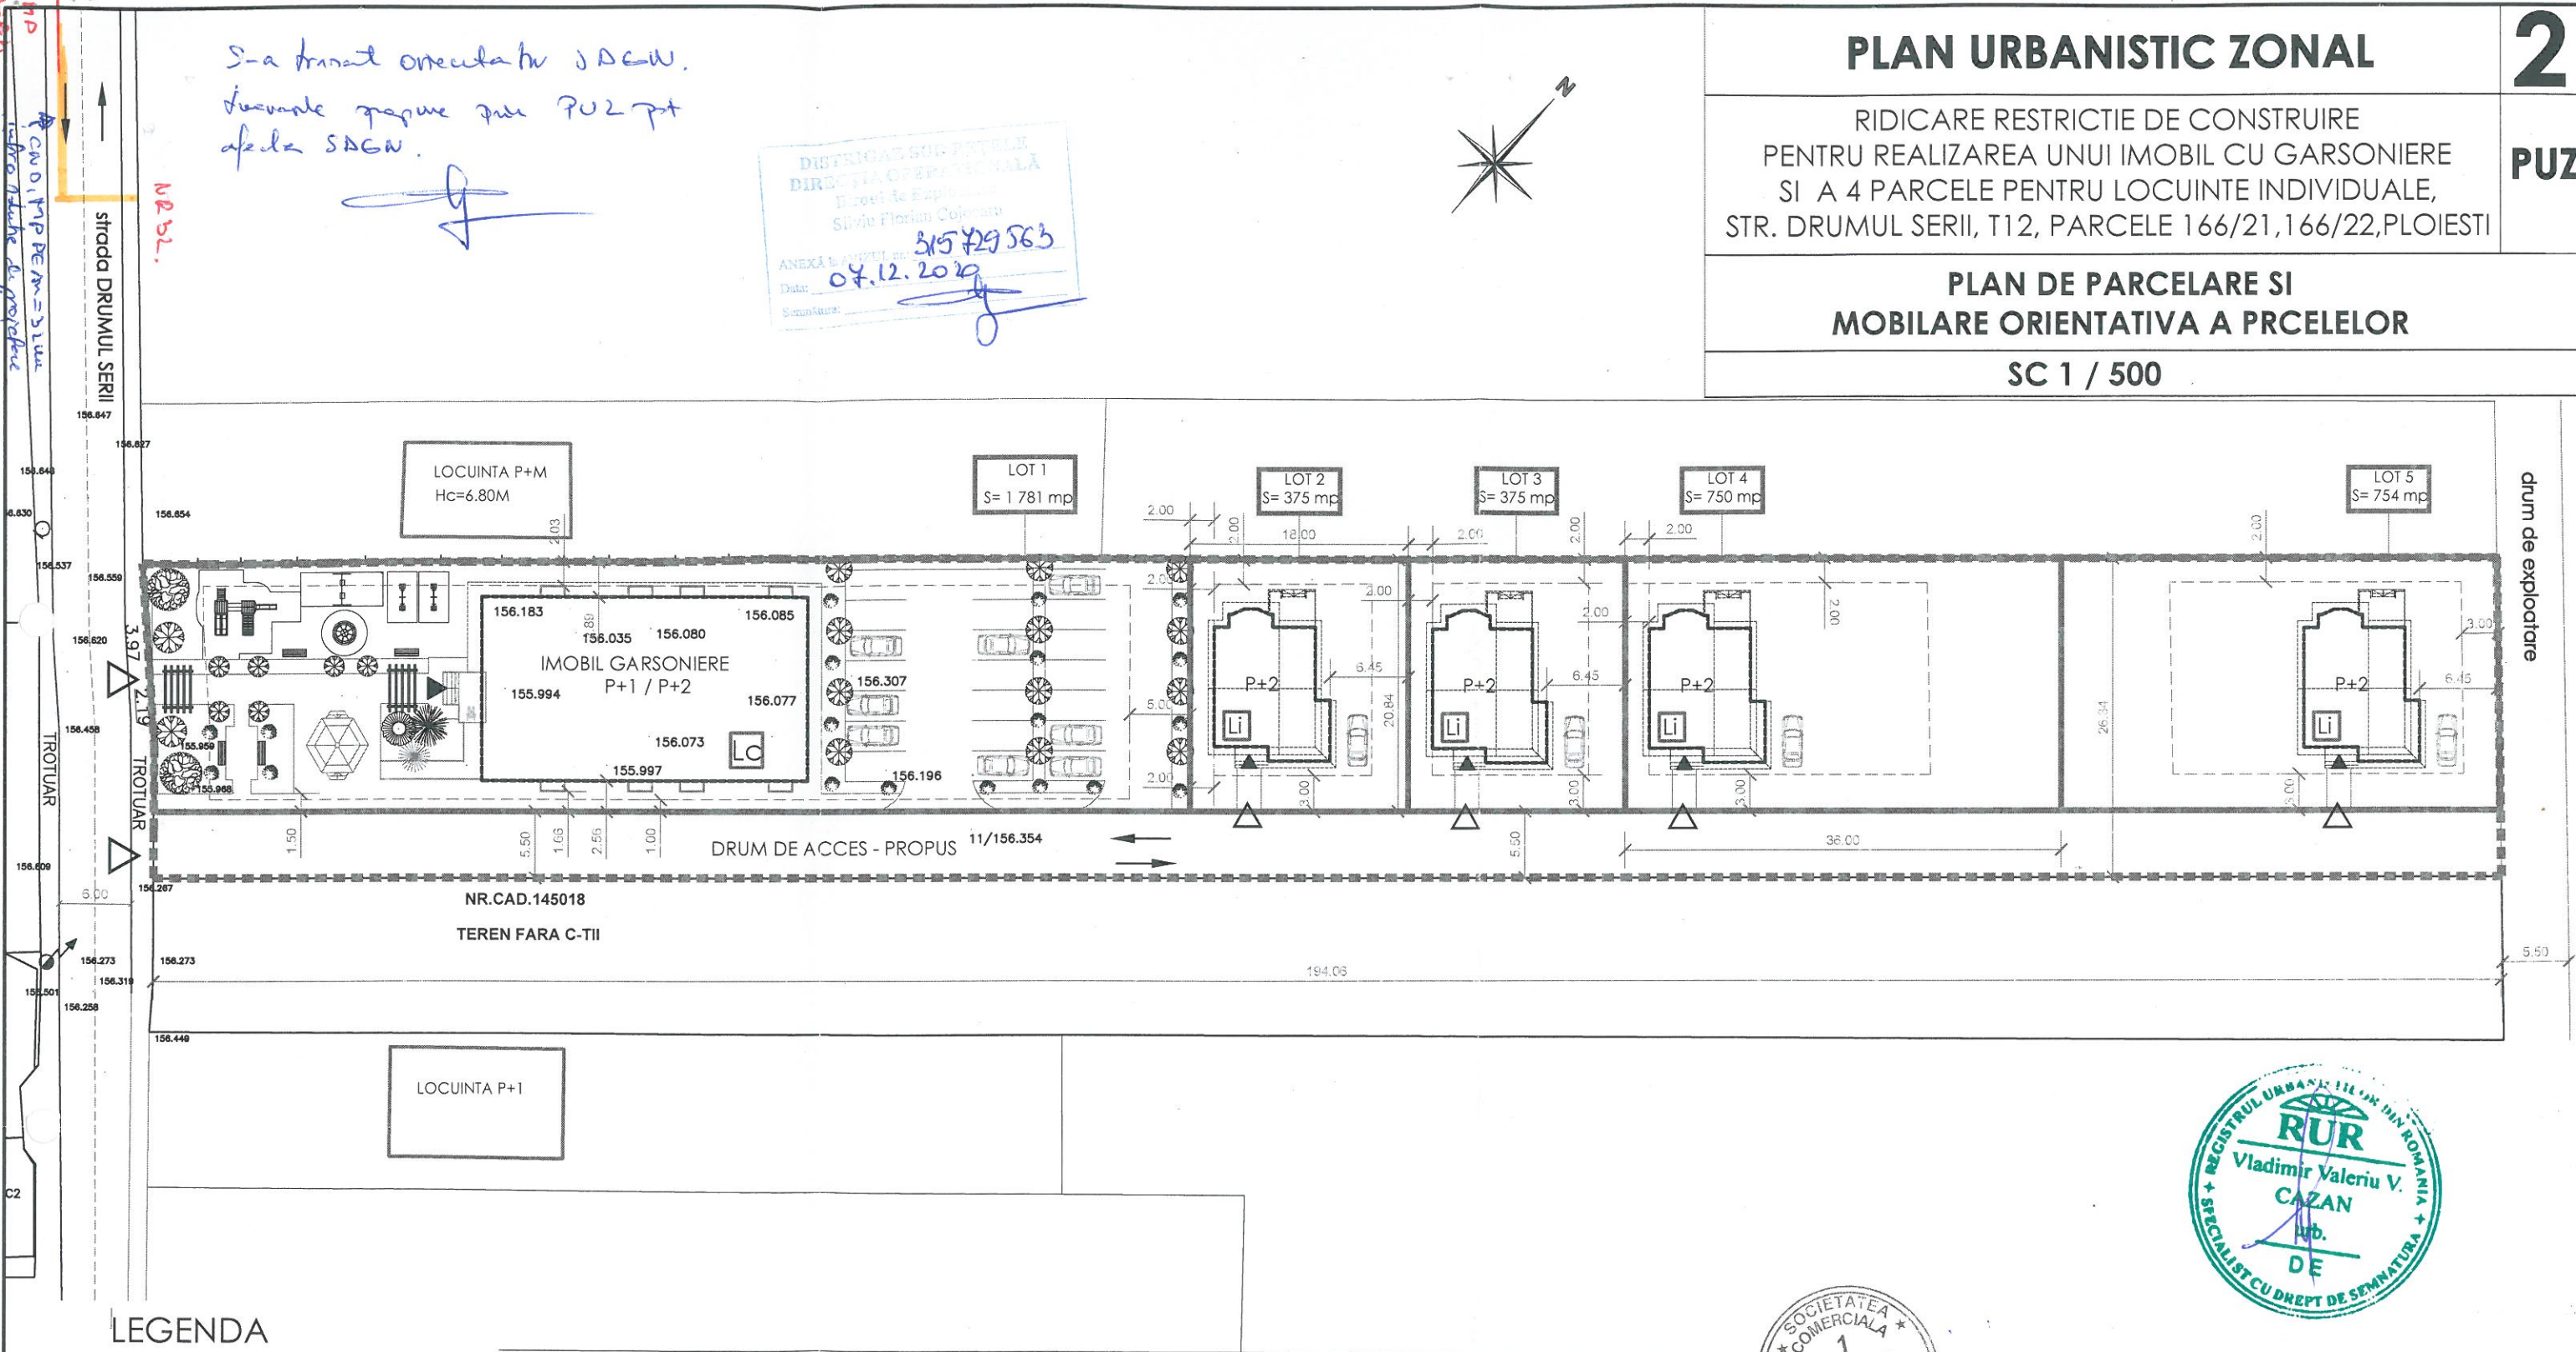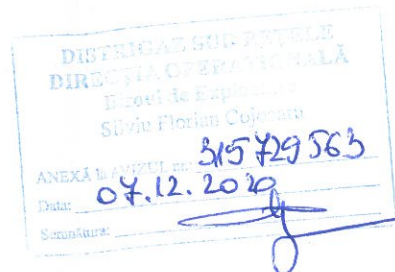

### LEGENDA

- Limita parcelei reglementate prin SO  
Sup. = 5 100mp
- Limitele parcelelor propuse
- Edificabil
- A 1 Constructii propuse - imobile de locuinte
- ▶ Accese in constructiile propuse
- ▷ Accese pe parcele
- LC Imobil locuinte colective - 16 unitati locative
- Li Locuinte individuale
- LOT 1 = 1 781 mp
- LOT 2 = 375 mp
- LOT 3 = 375 mp
- LOT 4 = 750 mp
- LOT 5 = 754 mp
- Alee carosabila de acces = 1 066 mp



Director : Alin Danila			
VERIFICAT.	TITLU PROFESIONAL - NUME	SEMNAT.	CERINTA
VERIFICATOR / EXPERT			REFERAT / EXPERTIZA NR. / DATA
 S.R.L. Servicii de Gospodărire Urbană Ploiești S.R.L. <small>C.U.I. 27448987 J29/12/2010 10.2010 RO27448987 Ploiești, Str. Valeni nr. 32, tel: 0244-544212, 525252, fax: 0244-510353 cod postal 100946</small>			BENEFICIAR : MUNICIPIUL PLOIESTI PROIECT NR. 2 / 2019
ELABORATOR	TITLU PROFESIONAL - NUME	SEMNAT.	SCARA :
SEF PROIECT	urb. Vladimir Cazan		1 / 500
PROIECTAT	urb. Vladimir Cazan	DATA :	TITLU PROIECT : PUZ - RIDICARE RESTRICTIE DE CONSTRUIRE PENTRU REALIZAREA UNUI IMOBIL CU GARSONIERE SI A 4 PARCELE PENTRU LOCUINTE INDIVIDUALE, STR. DRUMUL SERII
DESENAT	ing. Moraru Cosmin	SEPT. 2020	FAZA : PUZ TITLU PLANSĂ : PLAN DE PARCELARE SI MOBILARE ORIENTATIVA A PARCELELOR PLANSĂ NR. 2