


S.O. : RIDICARE RESTRICȚIE DE CONSTRUIRE, SCHIMBARE DESTINATIE PARTIALA DIN ZONA INSTITUTII SI SERVICII EXCLUSIV IN DOMENIUL AGREMENTULUI IN ZONĂ MIXTĂ INSTITUȚII ȘI SERVICII ȘI INDUSTRIE NEPOLUANTA SI DEPOZITARE SI STABILIREA INDICATORILOR POT/CUT, (S= 5000mp) PENTRU AMPLASARE SOPRON

SITUATIE
EXISTENTA
SCARA 1 : 500

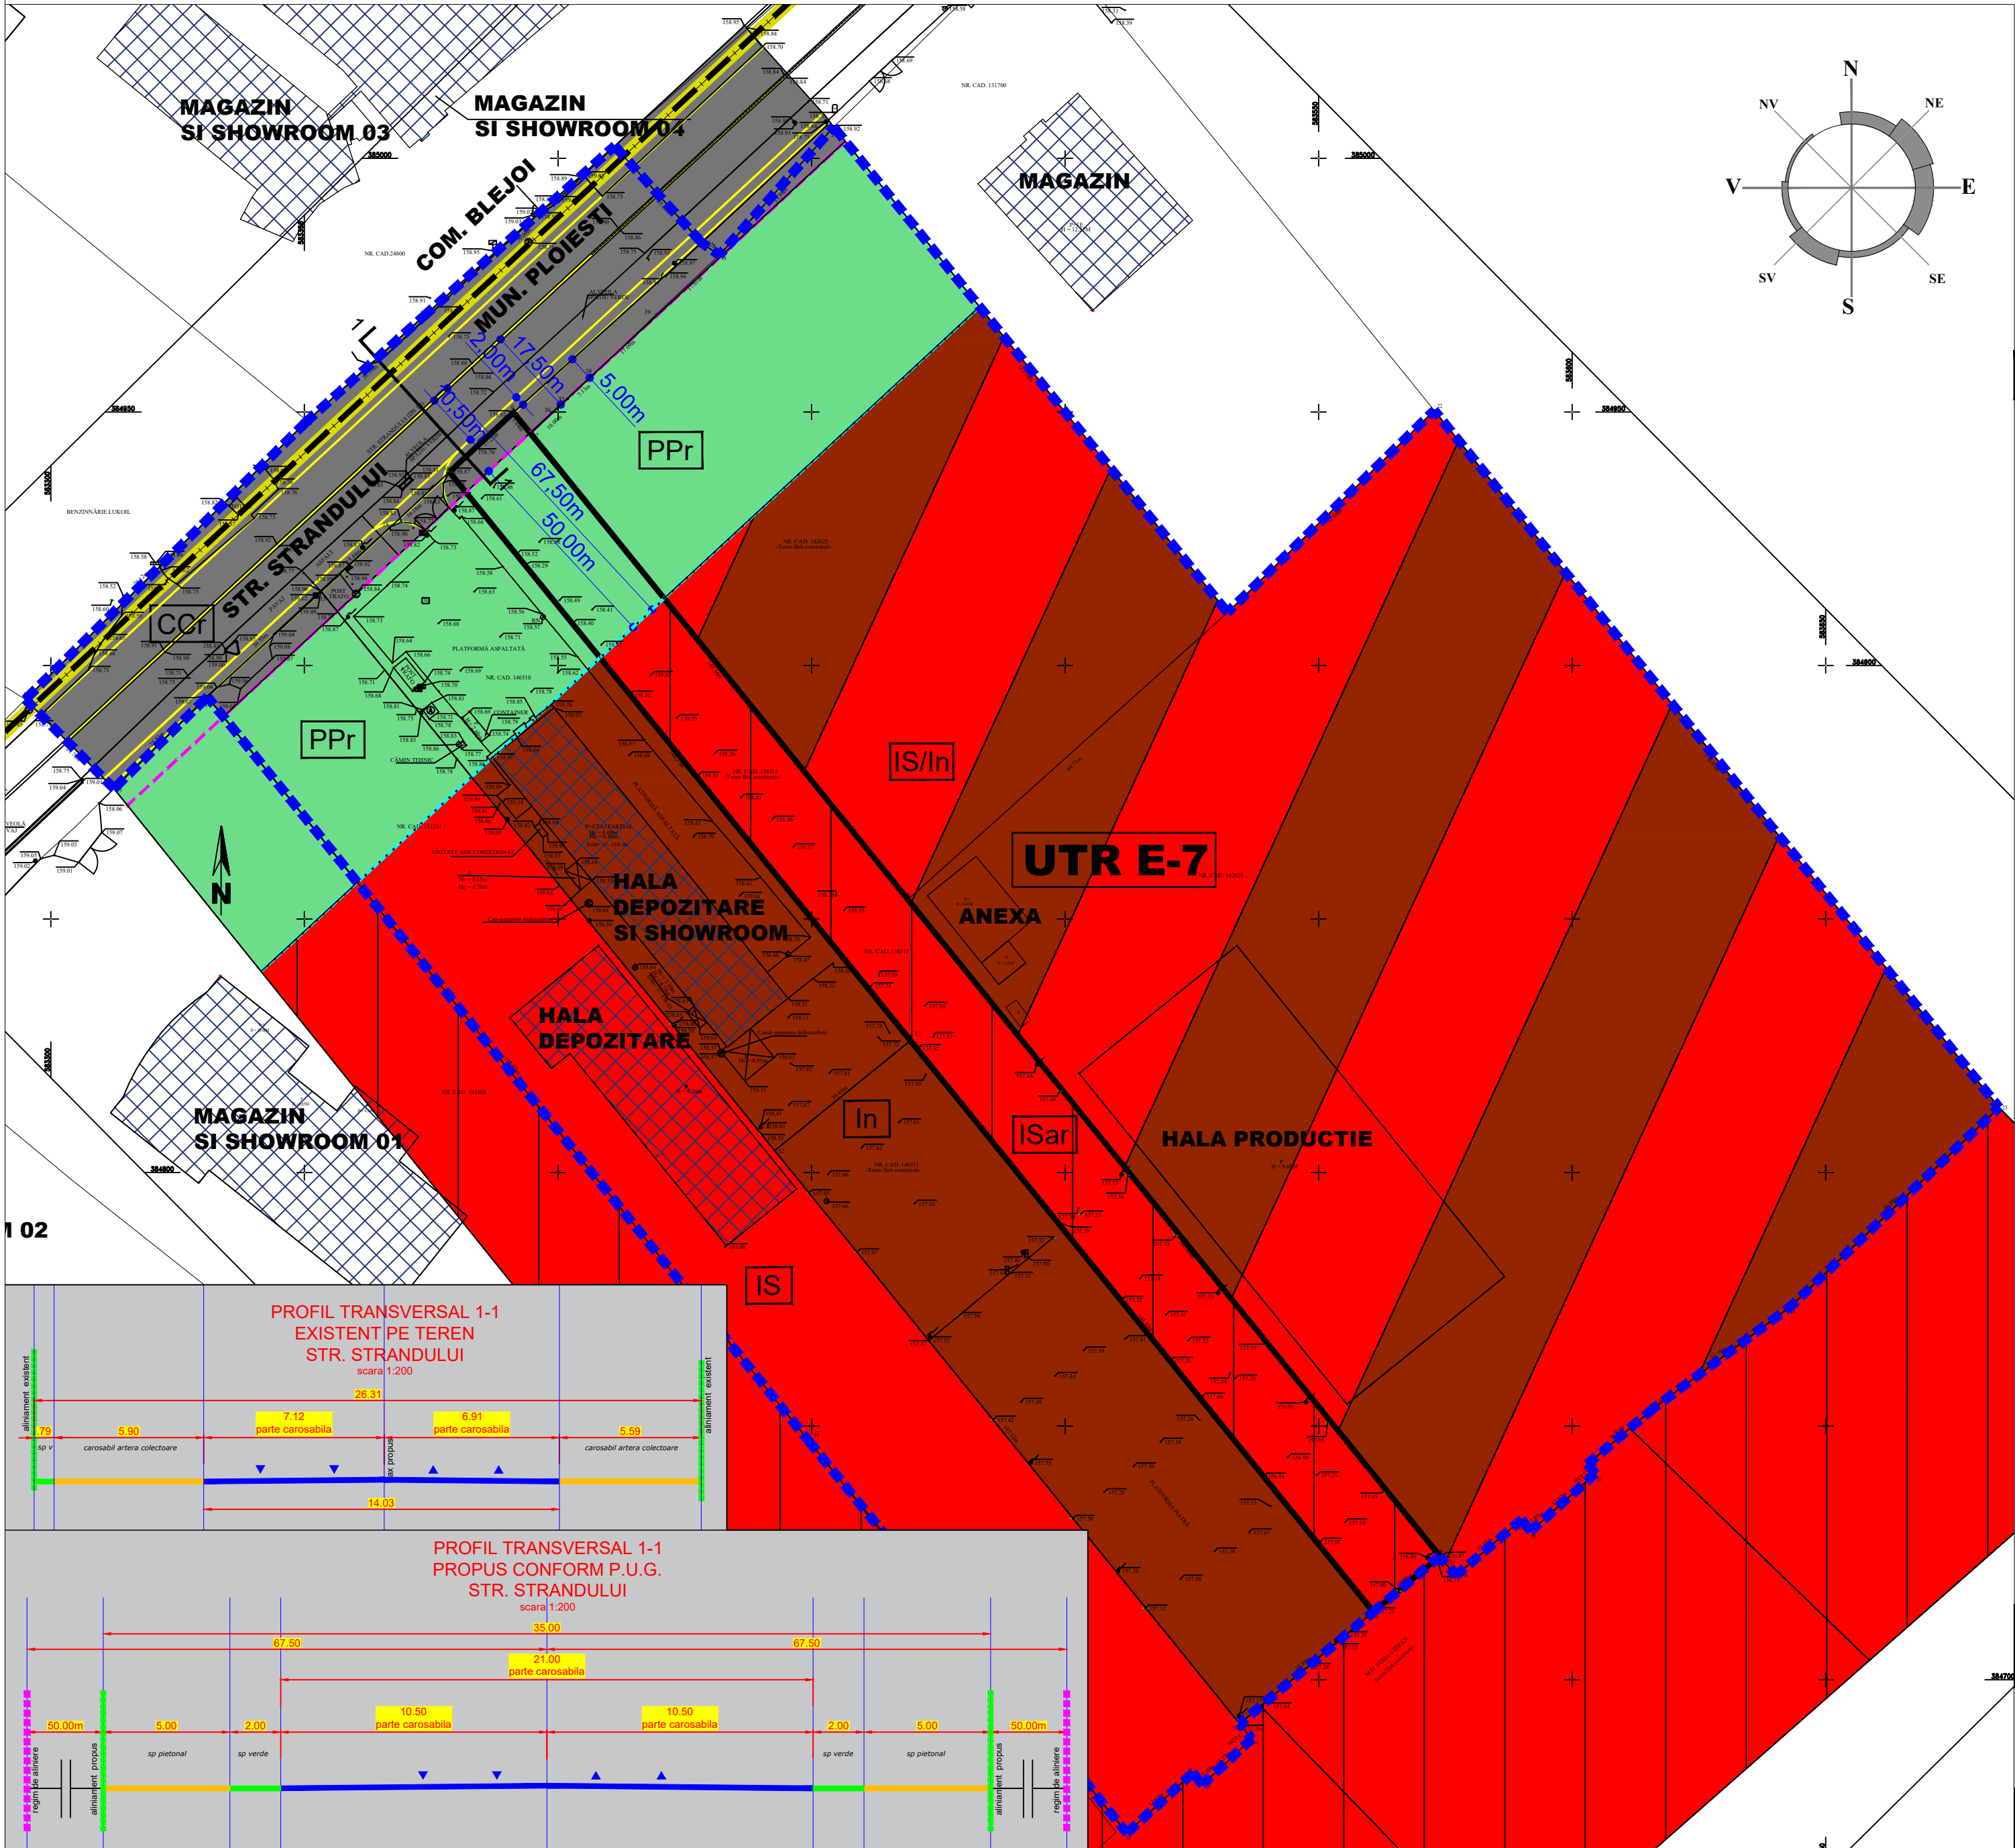

LEGENDA:

LIMITE:

TERENUL CARE A GENERAT STUDIUL,
S = 5000.00 MP DIN ACTE,
S = 4969.00 MP DIN MASURATORI

ZONA STUDIATA S = 62994.00 MP
LIMITA TERITORIULUI ADMINISTRATIV

REGLEMENTARI URBANISTICE:

ALINIAMENT CONFORM:
profil 1-1 min. 17.50m din ax str. Strandului

REGIM DE ALINIERE CONFORM:
profil 1-1 min. 67.50m din ax str. Strandului

ZONIFICARE FUNCTIONALA:

IS/In- ZONA MIXTA INSTITUTII SI SERVICII/ INDUSTRIE NEPOLUANTA SI DEPOZITARE

IS - ZONA INSTITUTII SI SERVICII

ISar - ZONA INSTITUTII SI SERVICII EXCLUSIV IN DOMENIUL AGREMENTULUI

In - ZONA INDUSTRIE NEPOLUANTA

PPr - ZONA PERDELE DE PROTECTIE

INTERDICTIE DE CONSTRUIRE PANA LA ELABORARE P.U.Z./P.U.D.

CAI DE COMUNICATII:

CCr - CAI DE COMUNICATII RUTIERE

UTR E-7

STARE CLADIRI:		STRUCTURA CLADIRI:	
	STARE BUNA		DURABILA
	STARE MEDIOCRA		SEMIDURABILA
	STARE REA		NEDURABILA
DESTINATIE CLADIRI EXISTENTE:		DURABILA	
MAGAZIN			
HALA PRODUCTIE			
ANEXA			
HALA DEPOZITARE SI SHOWROOM			
HALA DEPOZITARE			
MAGAZIN SI SHOWROOM 01			
MAGAZIN SI SHOWROOM 02			
MAGAZIN SI SHOWROOM 03			
MAGAZIN SI SHOWROOM 04			

INVENTAR COORDONATE NR. CAD. 138515			
Nr. Pct.	Coordonate pct.de contur		Lungimi laturi D(i,i+1)
	X [m]	Y [m]	
6	384949.877	583391.200	5.442
7	384945.674	583394.657	118.163
8	384853.844	583469.020	166.656
9	384724.329	583573.901	17.085
10	384713.367	583560.797	144.989
17	384826.005	583469.503	144.367
16	384938.159	583378.601	17.206
S=4969mp			