

LEGENDA

- Limita parcelei studiate prin SO
11 404 mp
- Limita constructiei propuse - Scon. = 5 400 mp (47,3%)
S desf. = 7 400 mp
- Spatii verzi propuse 1 140mp (10%)
Parcari autoturisme cu dale inierbate (1 500mp)(13%)
Terasa amenajata ca spatiu verde (1 500mp)(13%)

135 locuri de parcare autoturisme(din care 5 pentru persoane cu dizabilitati)

3 locuri de parcare pentru autoutilitare

1 loc de parcare autocamion

2 spatii de andocare pentru autocamioane articulate

ZONA COMERCIALA



PLAN URBANISTIC ZONAL

SCHIMBARE DESTINATIE TEREN DIN ZONA UNITATI INDUSTRIALE
IN ZONA DE INSTITUTII SI SERVICII DE INTERES GENERAL
PIATA 1 DECEMBRIE 1918
LOT XII/1 SI LOT VI /3


4

PUZ

PLAN DE MOBILARE ORIENTATIVA A
TERENULUI STUDIAT

SC 1 / 500

Se sunt afectate instalatiile de gaze

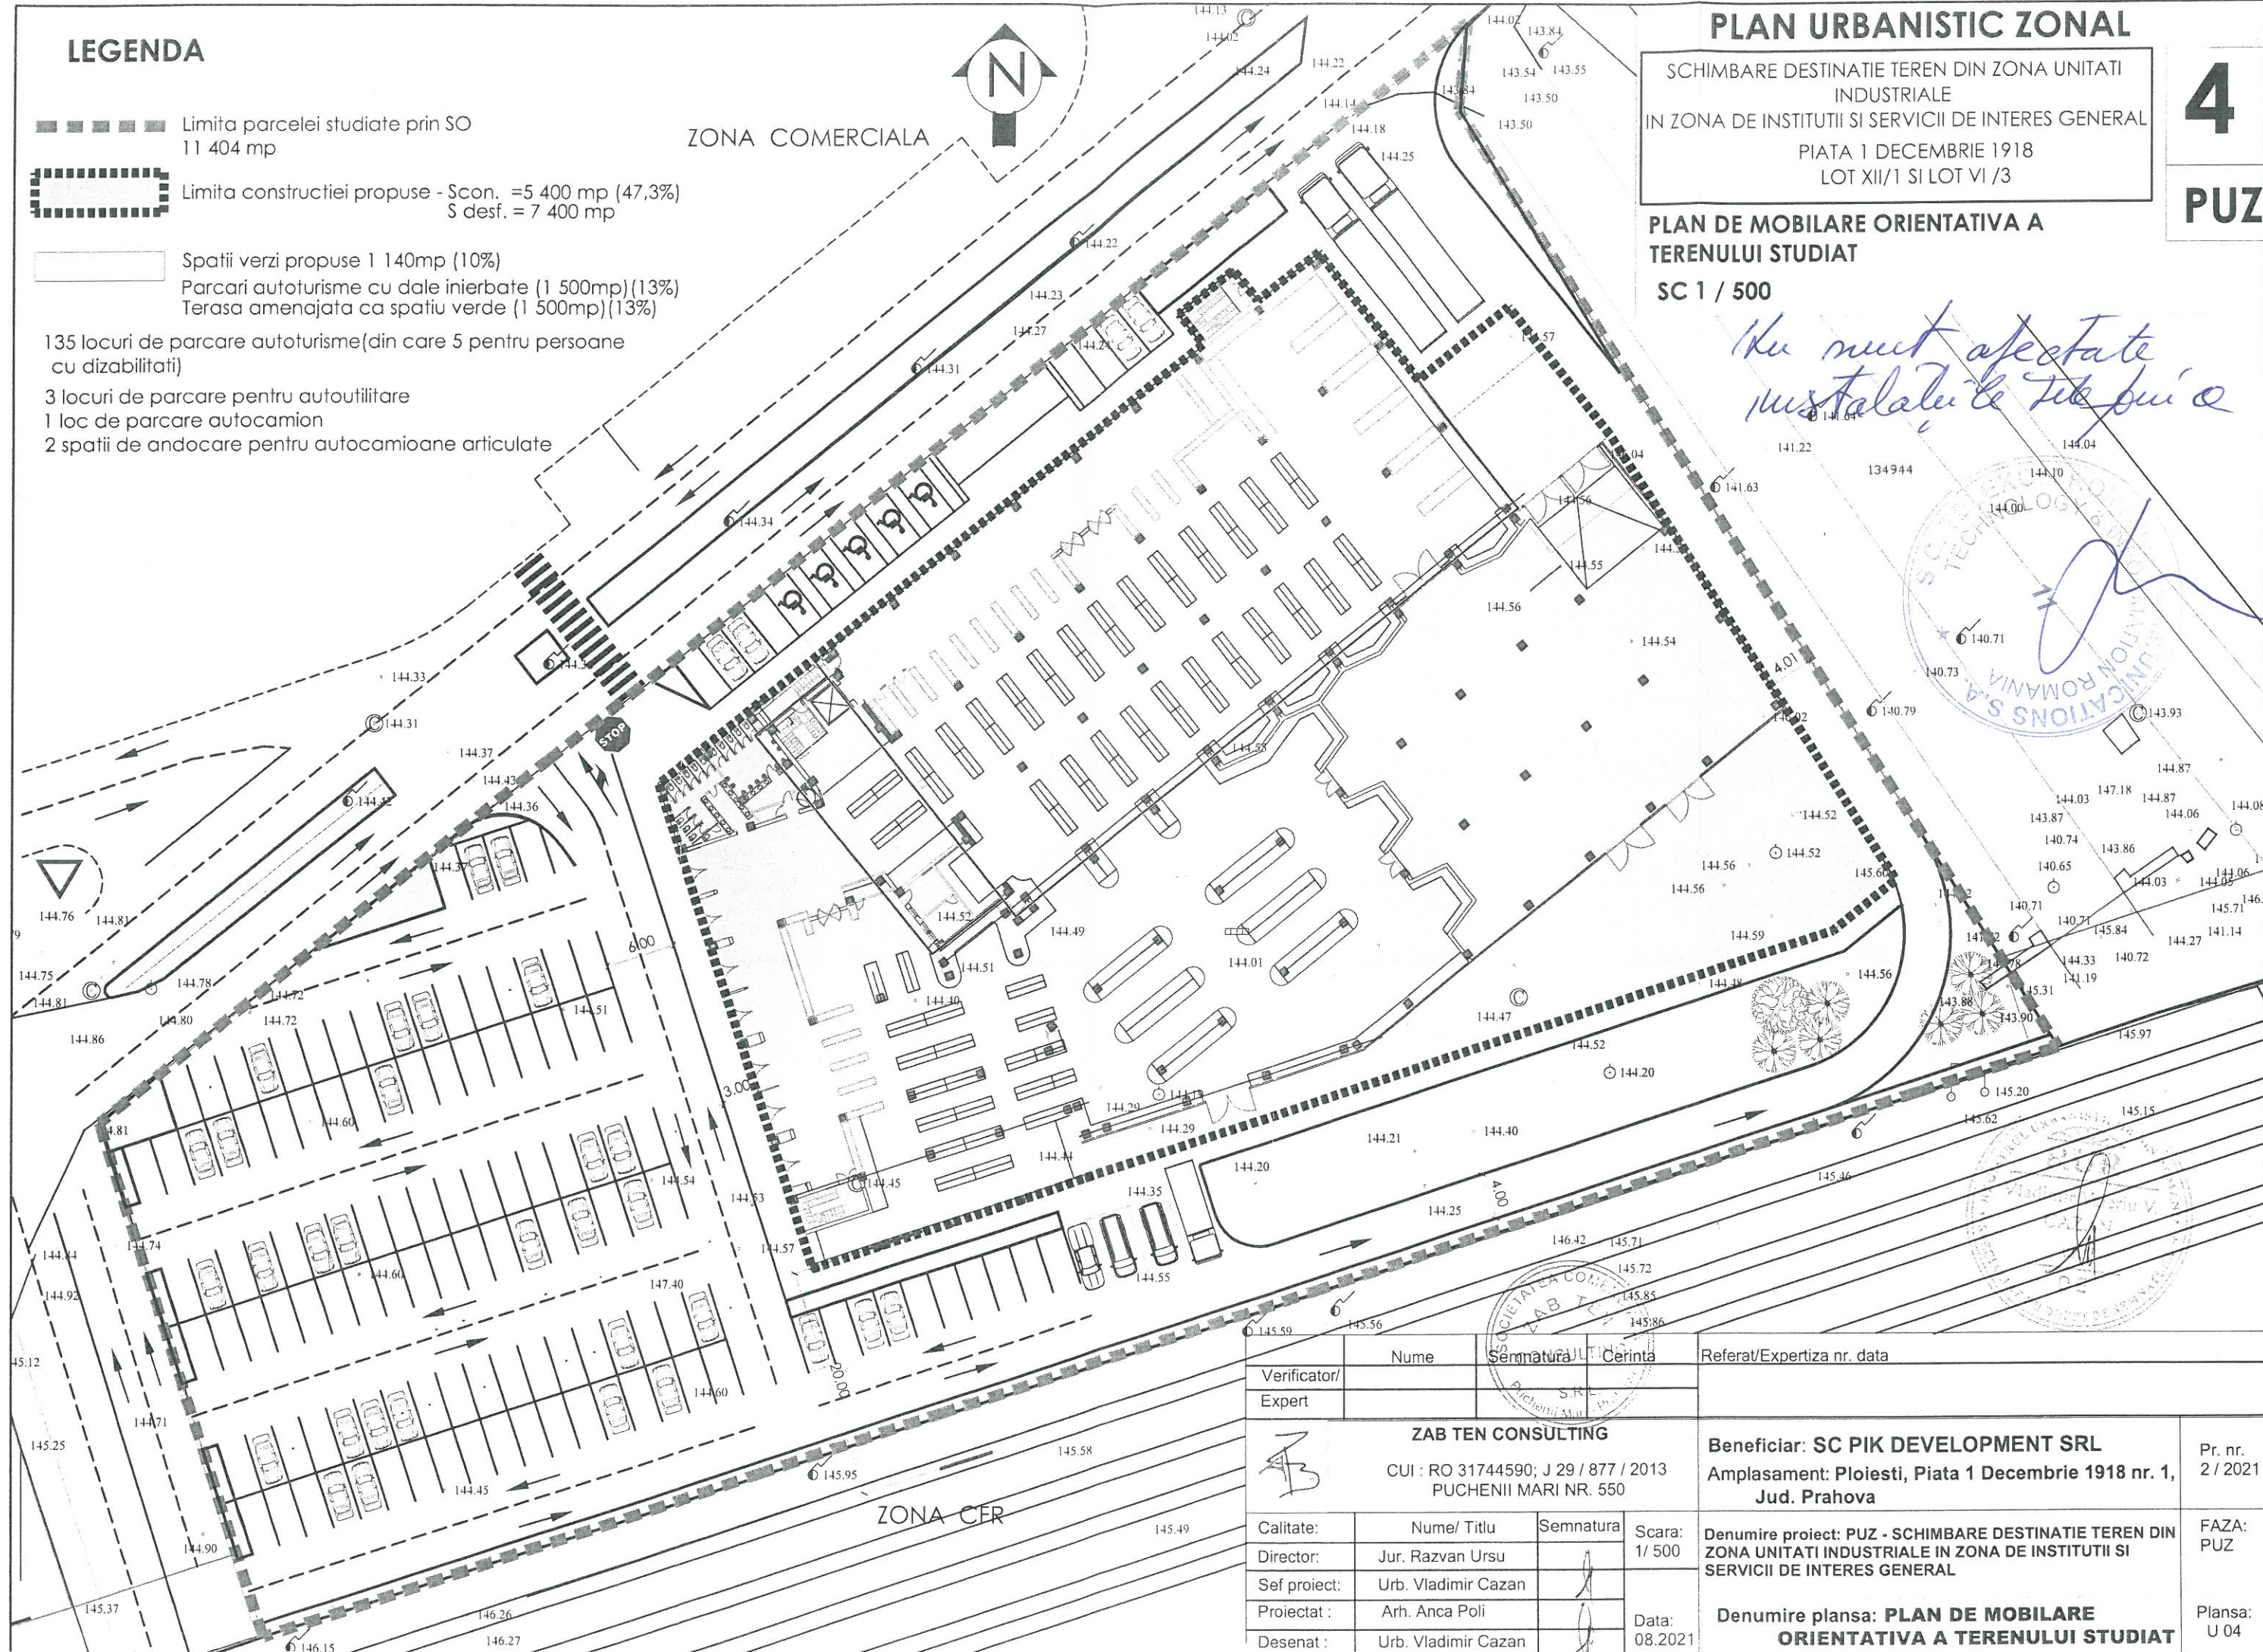

Verificator/ Expert	Nume	Semnatura	Cerinta	Referat/Expertiza nr. data
ZAB TEN CONSULTING CUI : RO 31744590; J 29 / 877 / 2013 PUCHENII MARI NR. 550				Beneficiar: SC PIK DEVELOPMENT SRL Amplasament: Ploiesti, Piata 1 Decembrie 1918 nr. 1, Jud. Prahova
Calitate:	Nume/ Titlu	Semnatura	Scara: 1/ 500	Denumire proiect: PUZ - SCHIMBARE DESTINATIE TEREN DIN ZONA UNITATI INDUSTRIALE IN ZONA DE INSTITUTII SI SERVICII DE INTERES GENERAL
Director:	Jur. Razvan Ursu			Denumire plansa: PLAN DE MOBILARE ORIENTATIVA A TERENULUI STUDIAT
Sef proiect:	Urb. Vladimir Cazan			
Proiectat :	Arh. Anca Poli			
Desenat :	Urb. Vladimir Cazan		Data: 08.2021	Pr. nr. 2 / 2021 FAZA: PUZ Plansa: U 04