



MUNICIPIUL PLOIESTI  
PRIMĂRIA MUNICIPIULUI PLOIESTI  
Piata Eroilor nr. 1A; 100816 - Ploiești  
Tel.: 0244 / 516699; 0244 / 513982  
Fax: 0244 / 513829  
www.ploiesti.ro



Comisia Municipală pentru Transport și Siguranța Circulației  
SMTU 1086 / 08.06.2022

17. IUN. 2022

Către,

**SC Baupark SRL**

str. Bruxelles nr. 877A, clădirea C 3, et. 1, biroul 4a,  
Comuna: Ariceștii Rahtivani, Sat: Ariceștii Rahtivani, Prahova

Referitor la adresa înregistrată la Municipiul Ploiești cu nr. **10502/24.05.2022**, vă aducem la cunoștință următoarele:

Comisia Municipală pentru Transport și Siguranța Circulației, întrunită în ședință, în data de **07.06.2022**, aprobă în unanimitate, solicitarea dumneavoastră, privind avizul pentru obiectivul: **“PUZ – pentru stabilire reglementări urbanistice în vederea dezvoltării unui parc industrial”**, în Ploiești, str. Intrarea Pompelor nr. 7A.


Cu stimă,

Președinte Comisie,  
**Andrei Liviu Volosevici**



	Nume, prenume	Funcția Publică	Semnătura	Data
Redactat	Geamănu Corina	consilier		08.06.2022
Verificat	Neagu Florin Daniel	Șef Serviciu		08.06.2022




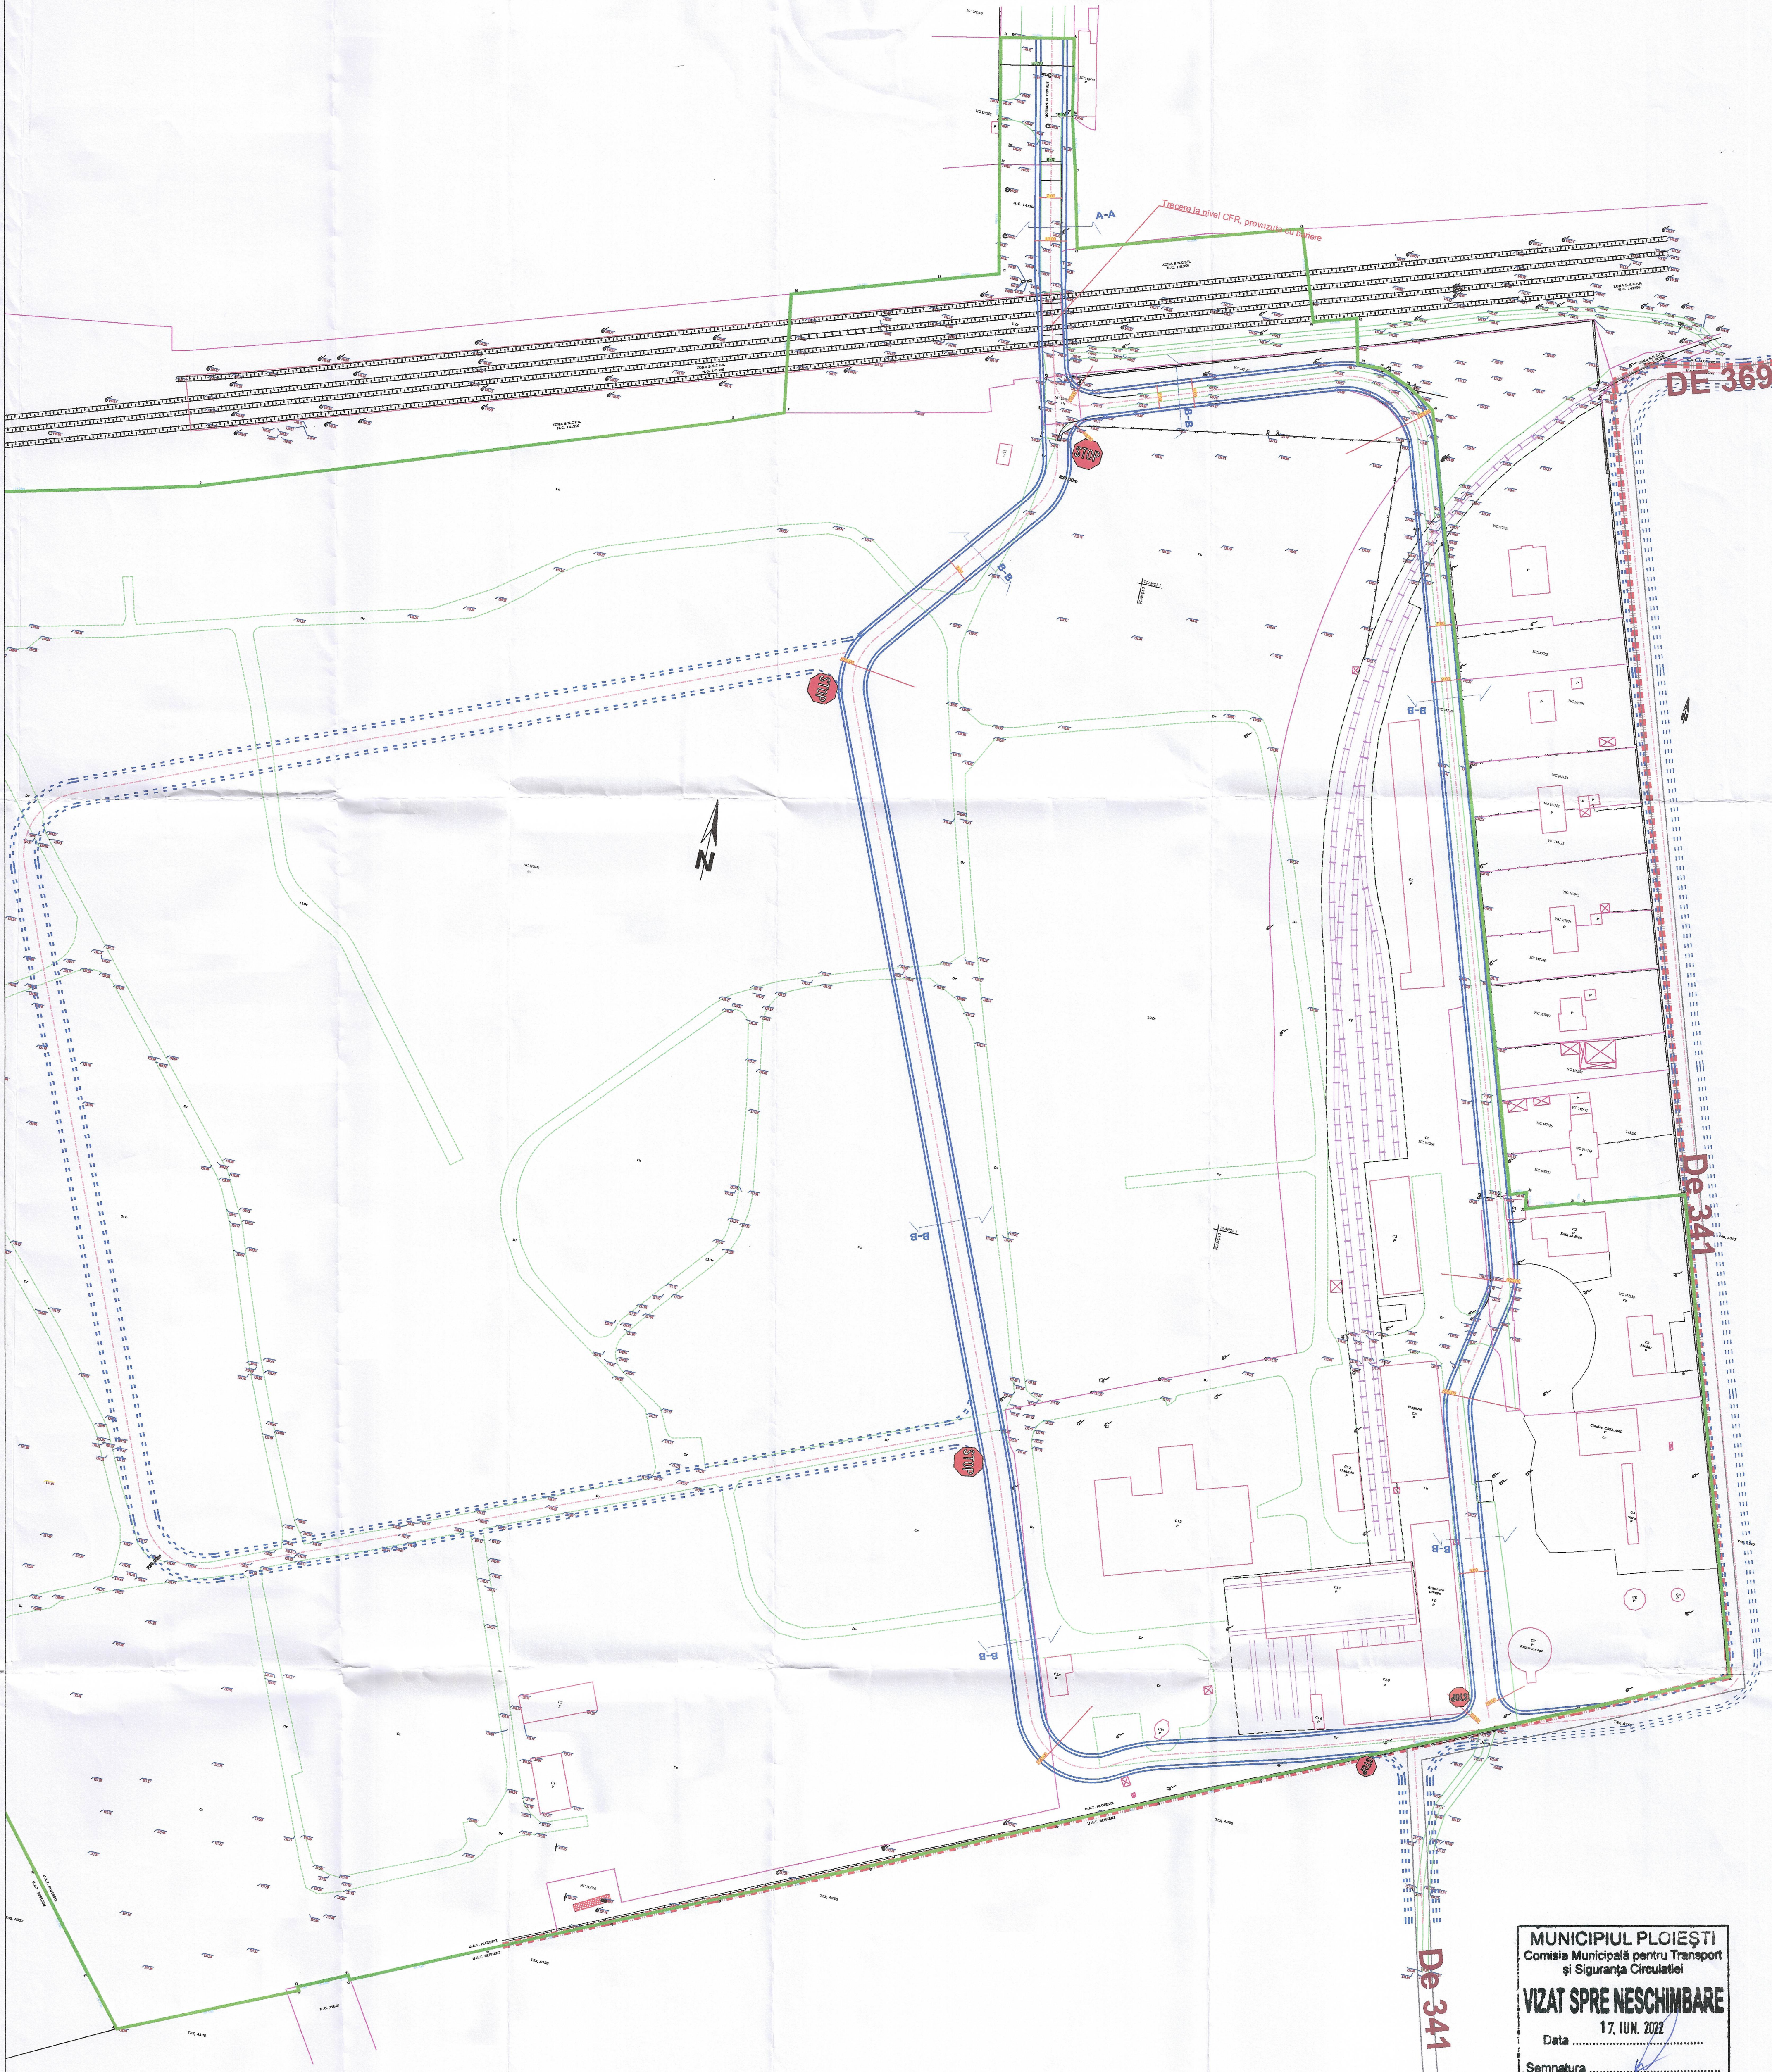


MUNICIPIUL PLOIEȘTI  
Comisia Municipală pentru Transport  
și Siguranța Circulației  
**VIZAT SPRE NESCHIMBARE**  
17. IUN. 2022  
Data .....  
Semnatura .....

**LEGENDA**

- Teren studiat prin PUZ
- Trama stradala propusa
- Trama stradala propusa -orientativ
- Trama stradala existenta in teren -se renunta

Se vor asigura in incintele viitorului parc Industrial , parcaje pentru institutii si servicii conform HGR 525/96 , anexa 5.

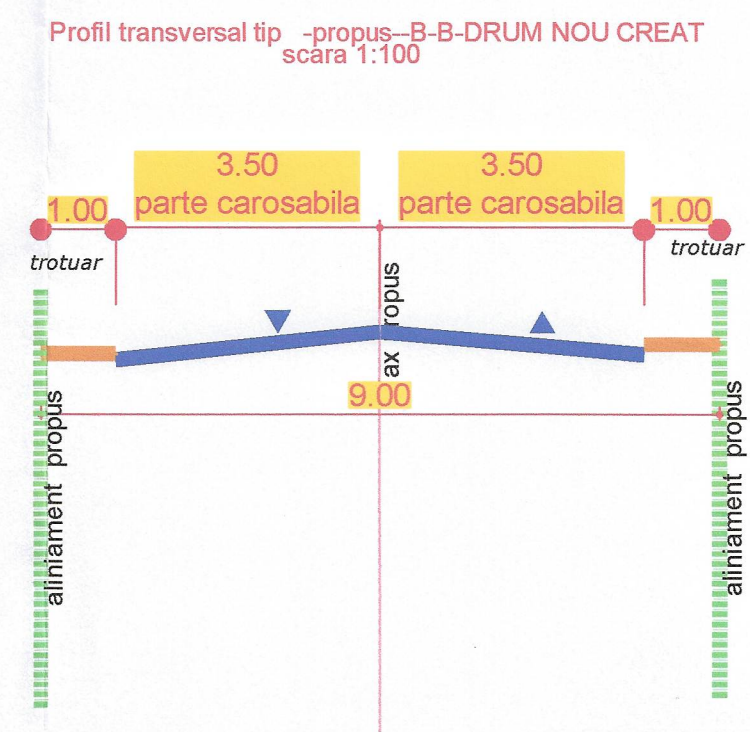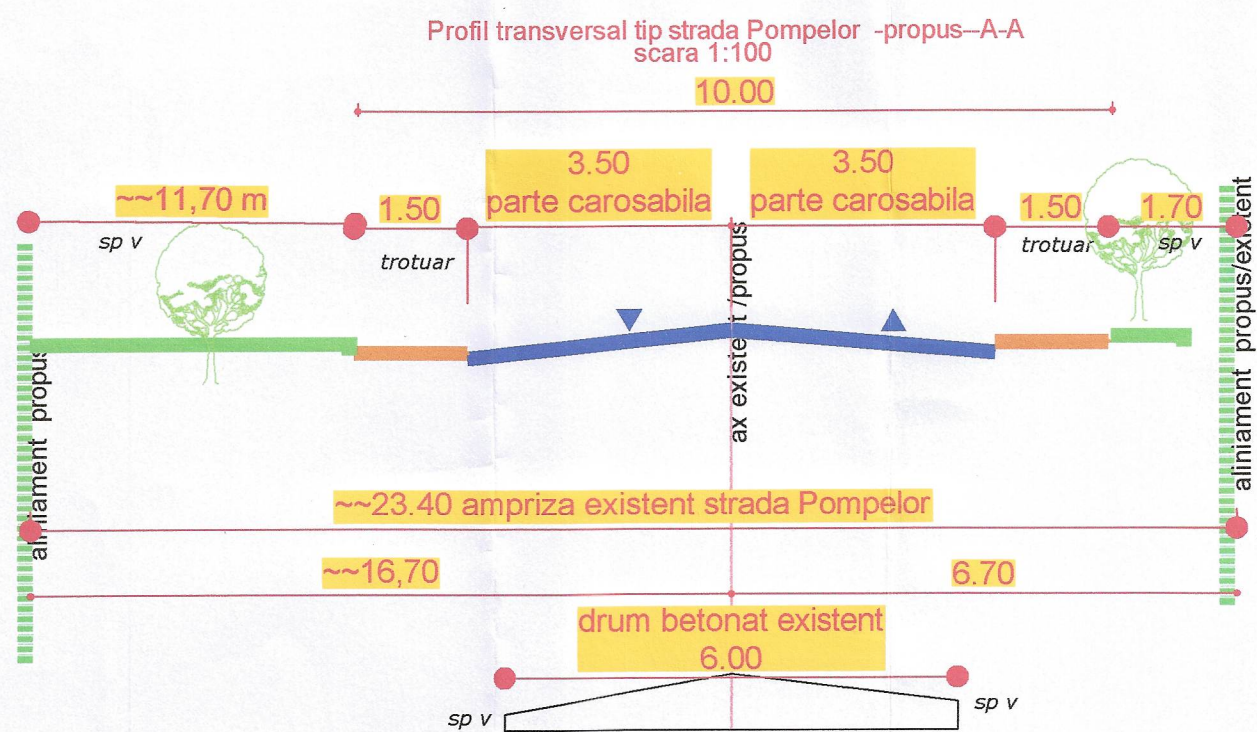

S.C. SERVTOP S.R.L. PLOIESTI		SC BAUPARK SRL PUZ-stabilire reglementari urbanistice in vederea dezvoltarii unui parc industrial mun Ploiesti, str Pompelor, nr 7A, jud Prahova		Proiect nr. 96/2022
Proiectat Ing. Balan Sorin	Desenat teh. Cojanu Nicolae	Scara: 1:1000 1:100	PLAN DE SITUATIE PROFILURI TRANSVERSALE TIP	Faza: PUZ
Ming proiect Ming Cojanu Daniela	Sef proiect Ing. Balan Sorin	05/2022	Fundamentarea Circulației	Plan: D 1