

Judetul PRAHOVA

Teritoriul adm: PLOIESTI-INTRAVILAN

Adresa imobil: Str. Crasmaritelor nr.4, 4B, 4D - Intravilan



Beneficiar: SC INSPET SA

NOTA: Imobilul are nr. cadastrale 142134, 142662, 124555, 142135, 124231 si sunt inscrite in c.f. nr. 142134, 142662, 124555, 142135, 124231 a U.A.T. PLOIESTI.

St masuratori= 51801mp



## LEGENDA

Stalp beton	Ax drum
Stalp lemn	Margine drum
Stalp metal	Ax sant
Ventil gaze	Trotuar
Indicator	Conducta gaze
Hidran	GAZ
Rezervatua gaze	Gard plac beton
Camin apa	Gard plasa
Camin canal	Linie CF
Camin gaze	
Fantana	
Gager	

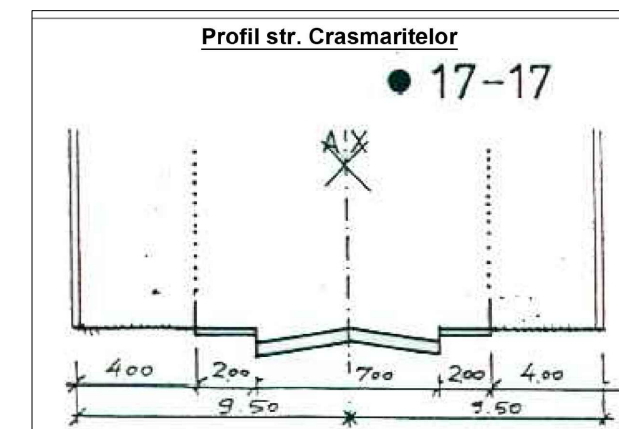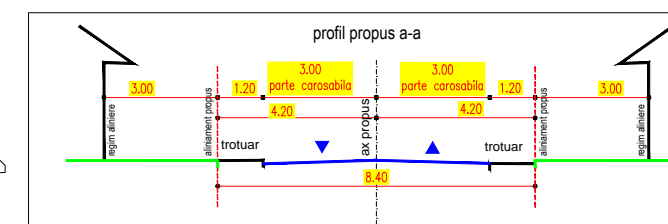

## LEGENDA

- Zona studiata = 58.100 mp
- Zona reglementata = 45.892 mp
- 1-1a Profile stradale
- ▶ Acces carosabil si pietonal
- CONSTRUCTII PROPUSE
- SPATII VERZI AMENAJATE

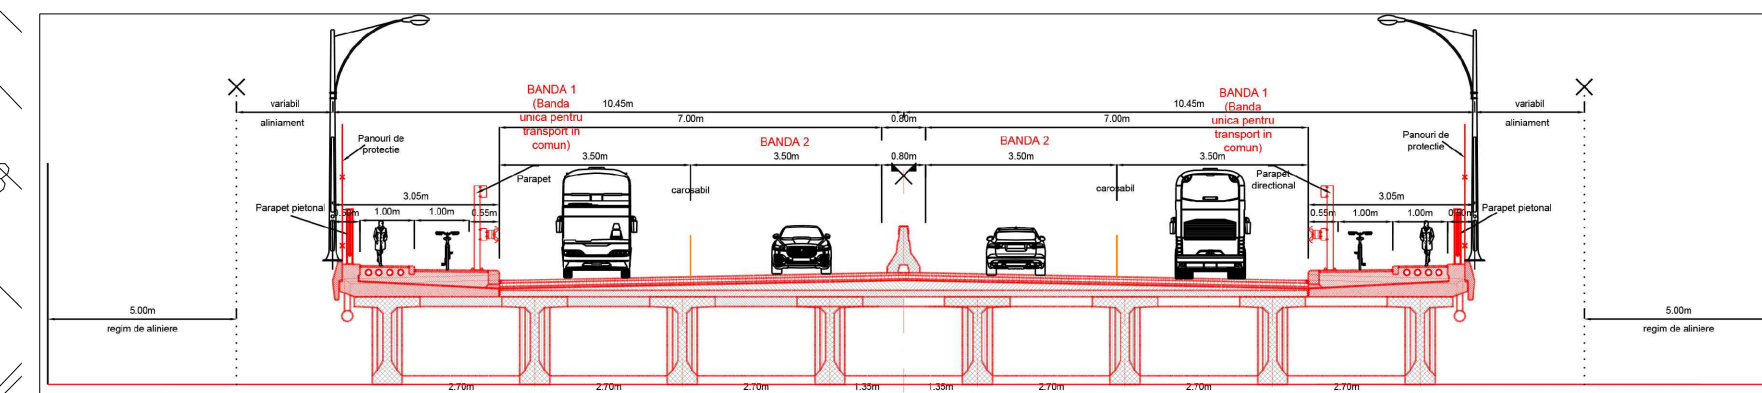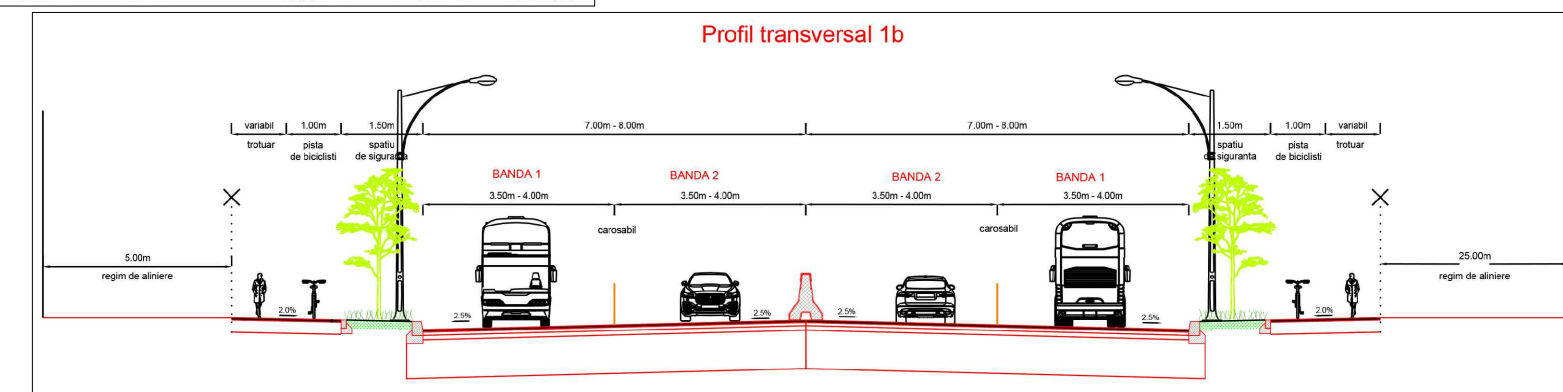

**BiG**  
studio-arch  
design

Telefon : 0722.588805  
e-mail: arhi\_geo@yahoo.com

DENUMIREA LUCRARII:			NUMAR PROIECT 137/2021
PUZ - SCHIMBARE DESTINATIE DIN ZONA INDUSTRIE POLUANTA SI DEPOZITE PENTRU CONSTRUIRE CARTIER REZIDENTIAL SI FUNCTIUNI COMPLEMENTARE (ZONA ST. 58.100 mp)			
AMPLASAMENT: Mun. Ploiesti, Str. Crasmaritelor, Nr.4-4B-4D, J.ud. PRAHOVA			
BENEFICIAR:		SC INSPET SA	FAZA PUZ
SEF PROIECT	Arh. Bogdan Georgescu	TITLUL PLANSEI:	16.08.2021
PROIECTAT	Arh. Bogdan Georgescu	PLAN MOBILARE	
DESENAT	Arh. Bogdan Constantin		
VERIFICAT	Arh. Bogdan Georgescu	NR. PLANSA : U - 04	
			SCARA 1:1000