PLAN DE AMPLASAMENT SI DELIMITARE A IMOBILULUI

Scara 1:200

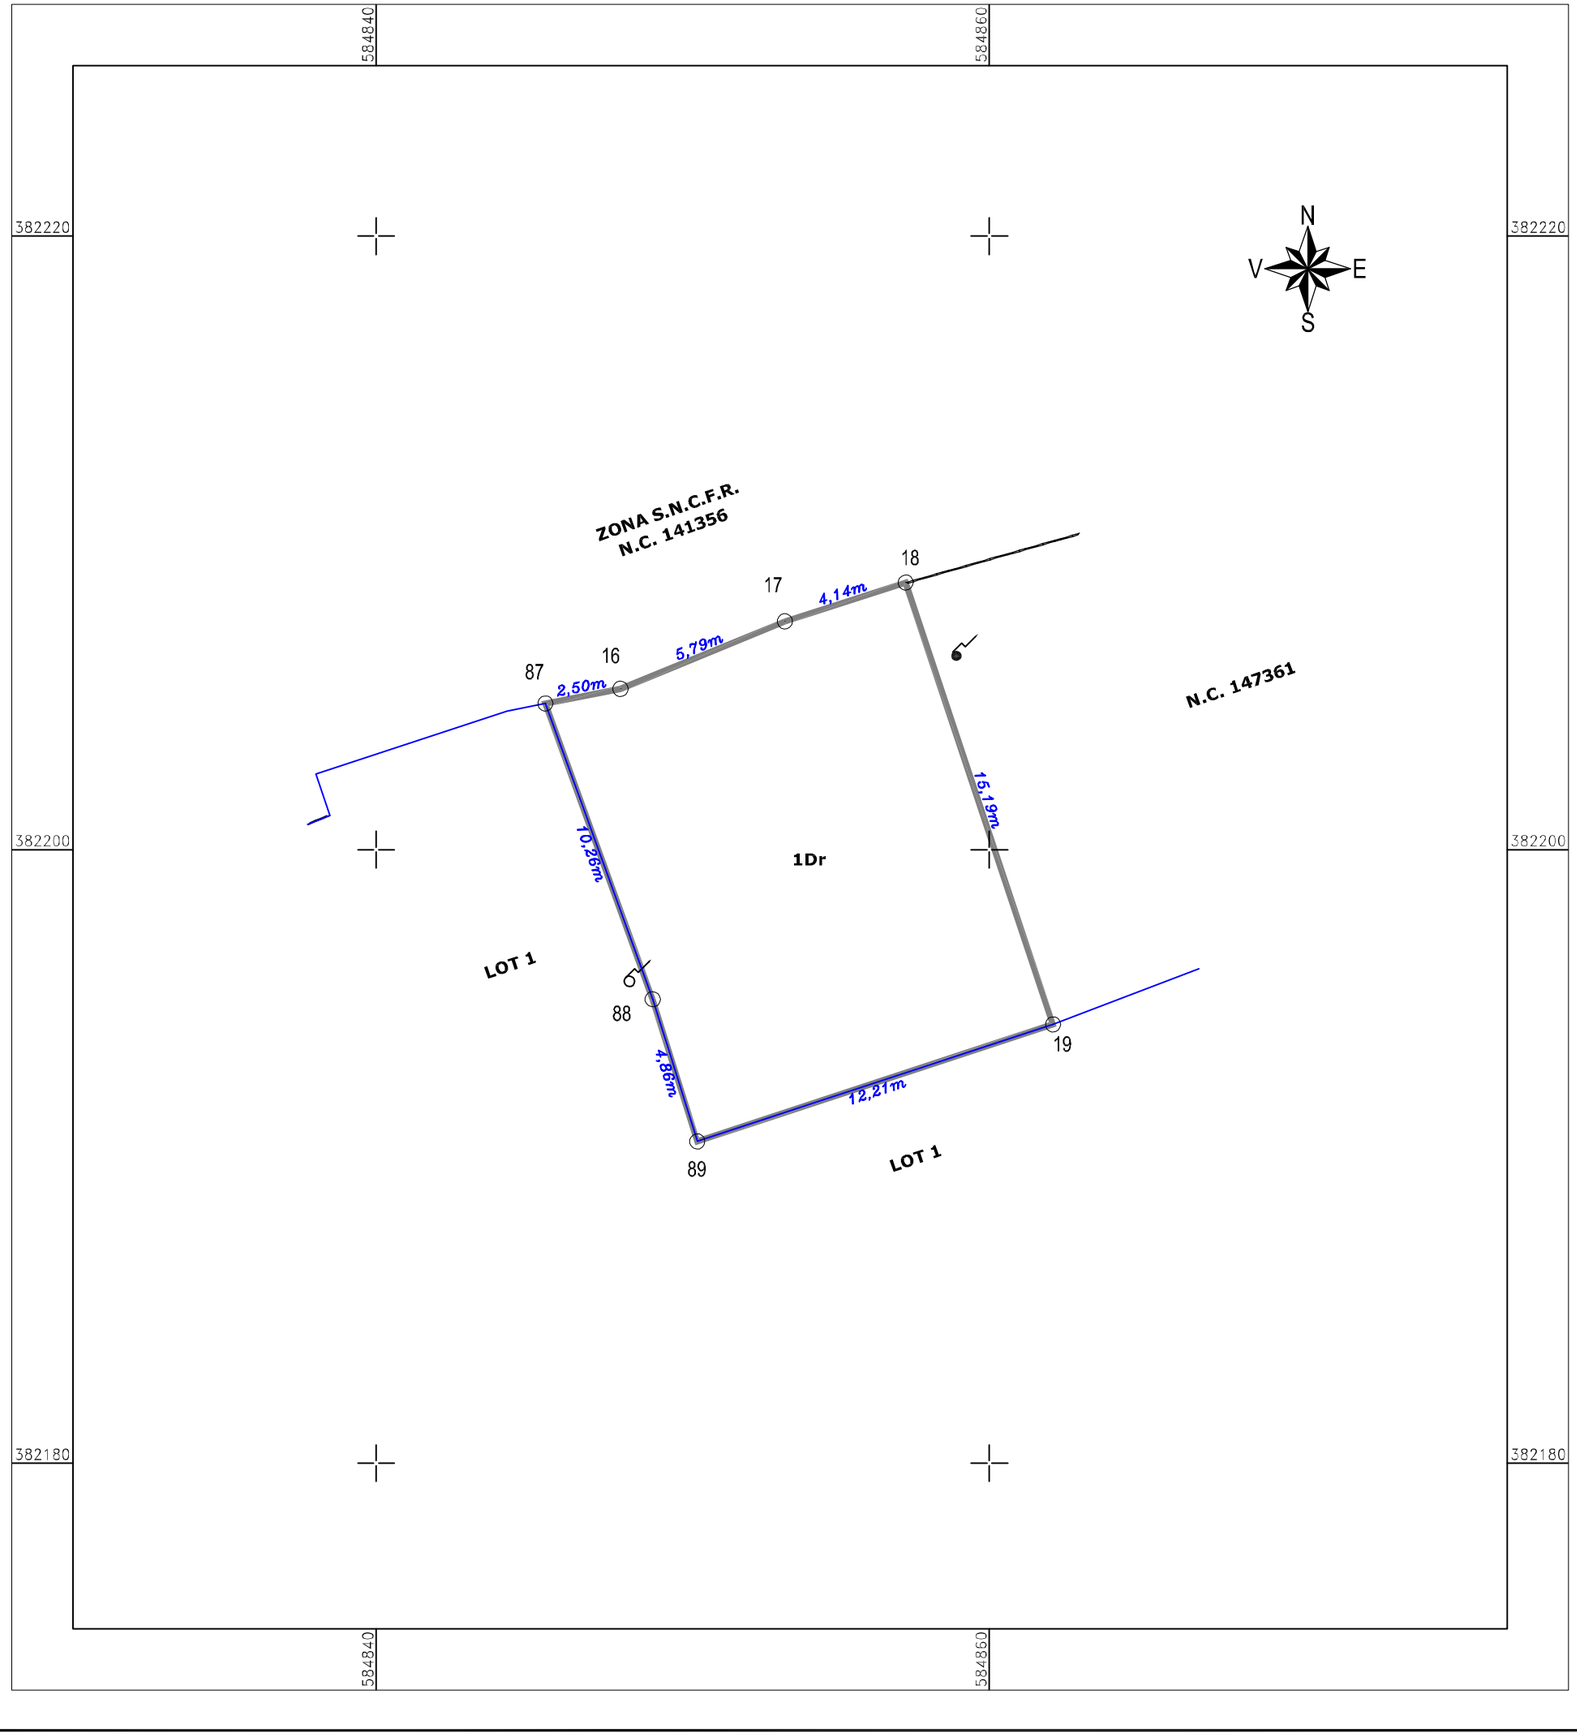

Nr. cadastral	Suprafata masurata	Adresa imobilului
147649	*184mp*	*Municipiul Ploiesti, Str. Pompelor, nr. 7A - intravilan, Jud. Prahova*

Cartea Funciara		UAT	*PLOIESTI*

A. Date referitoare la teren

Nr. parcela	Categoria de folosinta	Suprafata [mp]	Mentiuni
1	*Dr*	*184*	*LOT2 - Teren intravilan partial imprejmuit cu gard de beton;*
Total		*184*	

B. Date referitoare la constructii

Cod constr.	Destinatia	Suprafata construita la sol [mp]	Mentiuni
Total		-	

Suprafata totala masurata a imobilului = 184mp
Suprafata din act = -mp

Executant:
S.C. TOP SURVEY GROUP S.R.L.
AUTORIZAŢIE CLASA I
Seria RO-B-J, Nr. 1948

Digitally signed by Alexandra Radu
Date: 2021.05.13 09:33:22 +03'00'

Confirm executarea măsurătorilor la teren,
corectitudinea întocmirii documentaţiei cadastrale şi
corespondenţa acesteia cu realitatea din teren

Data: Mai 2021

Inspector

Confirm introducerea imobilului în baza de date
integrată şi atribuirea numărului cadastral

Semnatura si parafa

Data Marius Vilsanescu

Semnat digital de Marius Vilsanescu
Data: 2021.05.17 15:33:06 +03'00'

Ştampila BCPI